


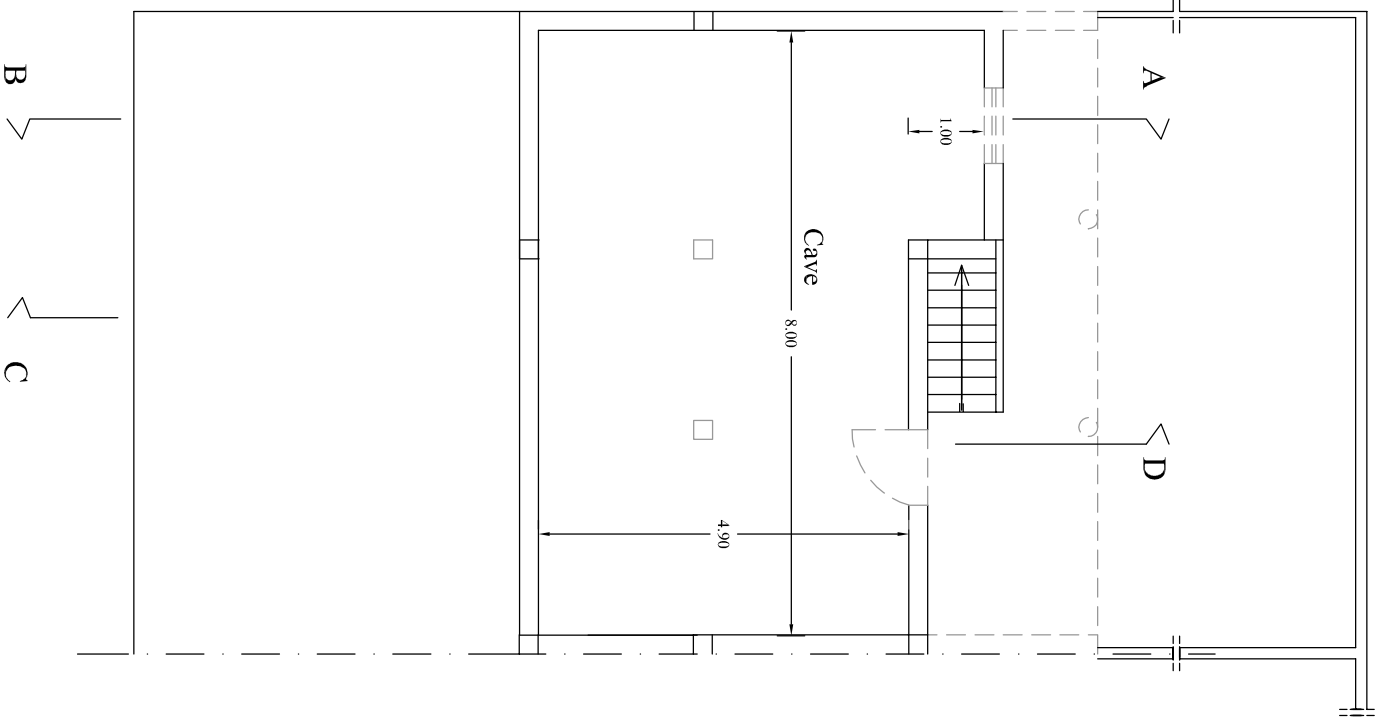

PLANTA DA CAVE

PISO 0 - QUADRO DE ÁREAS			
	CAVE	R/C	1º PISO
ÁREA DE CONSTRUÇÃO		89.90 m2	83.90 m2
ÁREA HABITÁVEL		32.20 m2	40.10 m2
ÁREA ÚTIL		50.58 m2	61.78 m2
ÁREA DE VARANDAS E SACADAS			4.40 m2
GARAGEM		14.80 m2	
ÁREA DA CAVE	41.95 m2		

LEGENDA

- 1 Pátio

2 Garagem

3 Hall

4 Sala de Estar

5 Instalação Sanitária

6 Despessa

7 Cozinha

8 Arrumos

9 Corredor

10 Quarto 1

11 Instalação Sanitária

12 Quarto 2

13 Quarto 3

14 Terraço

15 Arrumos

16 Terraço Coberto

17 Quintal
- 5.50 m2

14.80 m2

5.80 m2

18.90 m2

3.80 m2

1.50 m2

13.30 m2

7.28 m2

7.40 m2

13.30 m2

7.00 m2

12.00 m2


14.80 m2

4.40 m2

7.28 m2

16.10 m2

variável

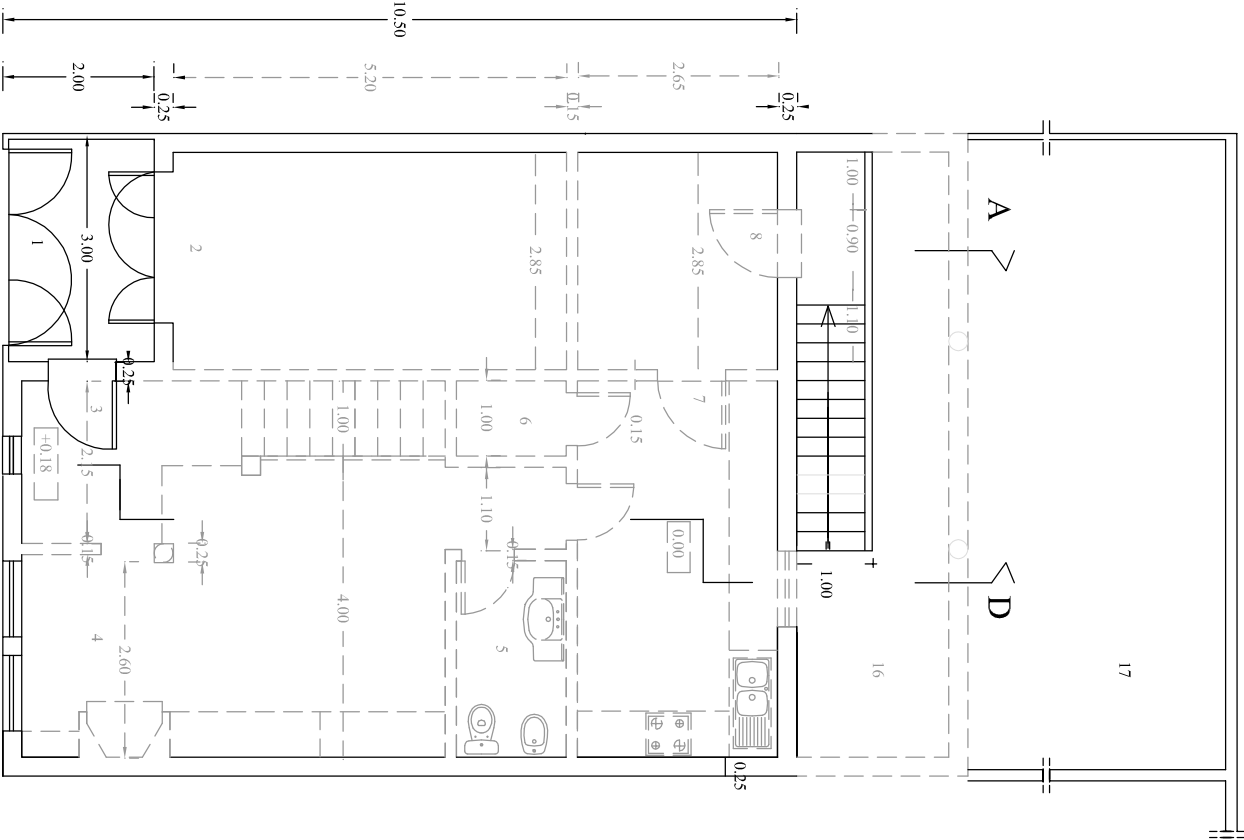

PLANTA DO R/C

Legenda:

- Elemento apenas indicativo do projeto original.

Elemento vinculativo do Projeto Tipo. (Nos alçados laterais a composição de vãos não é vinculativo).

Nota:

Na versão direita as plantas são simétricas relativamente às apresentadas na versão esquerda



D.O.M.

DIVISÃO DE OBRAS MUNICIPAIS

SECTOR DE ESTUDOS E PROECTOS

DIVISÃO DE OBRAS MUNICIPAIS
SECTOR DE ESTUDOS E PROECTOS

LOTEAMENTO MUNICIPAL DE SÃO LUÍS
« PROJEITO TIPO T3 H-1988 »

- Plantas -

Nº desenho

5 de 8

Escala: 1/100