
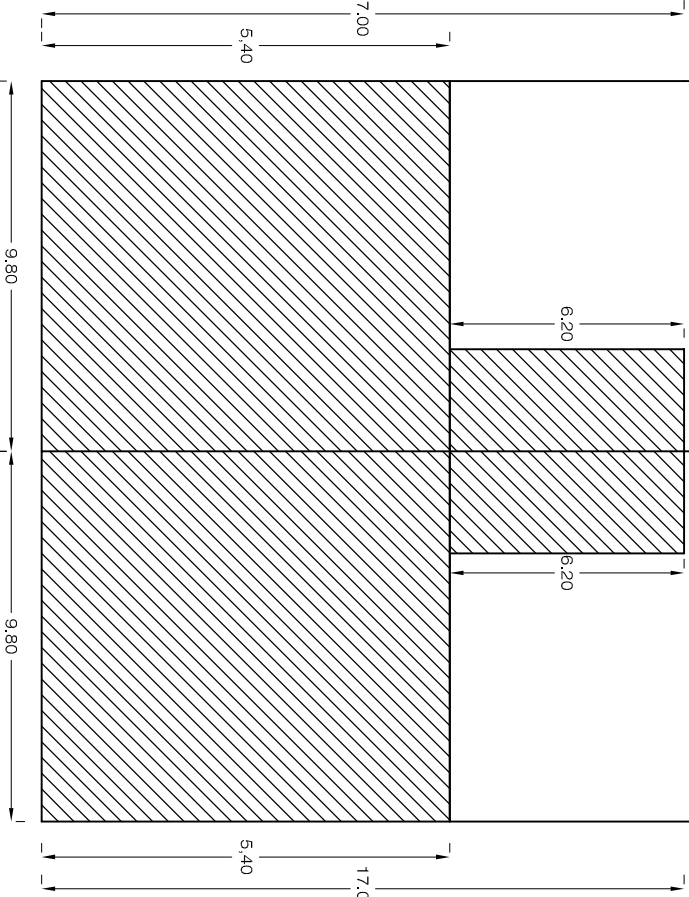
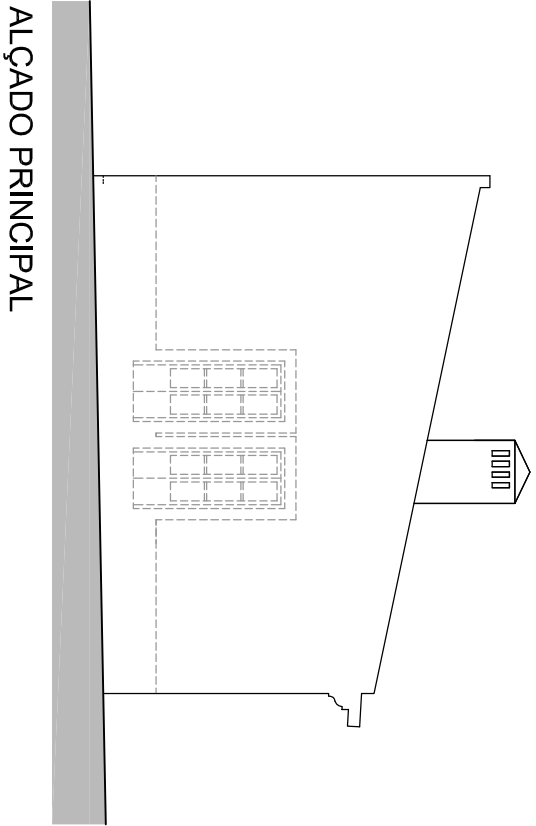
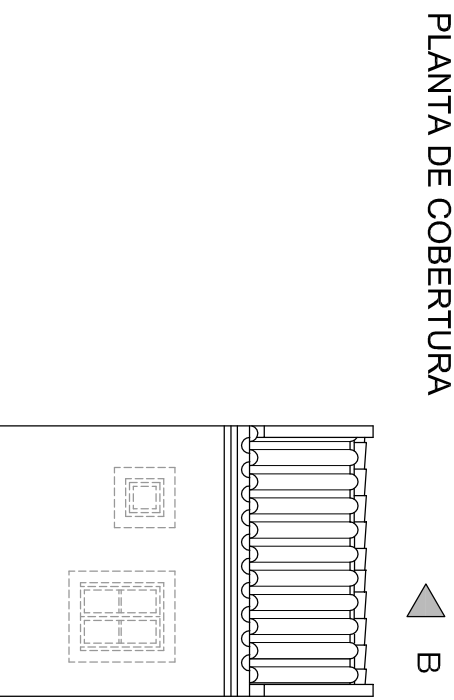
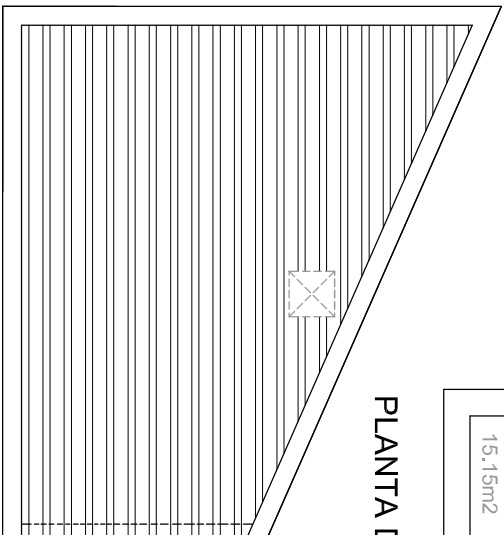
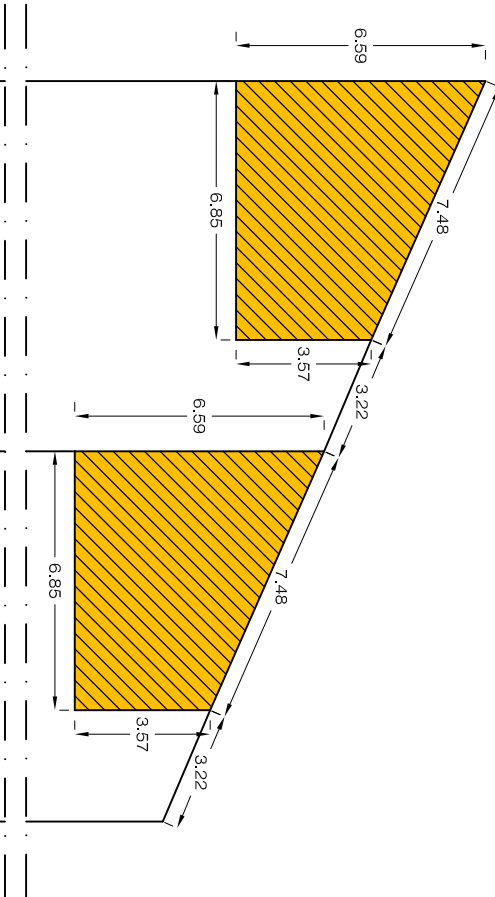
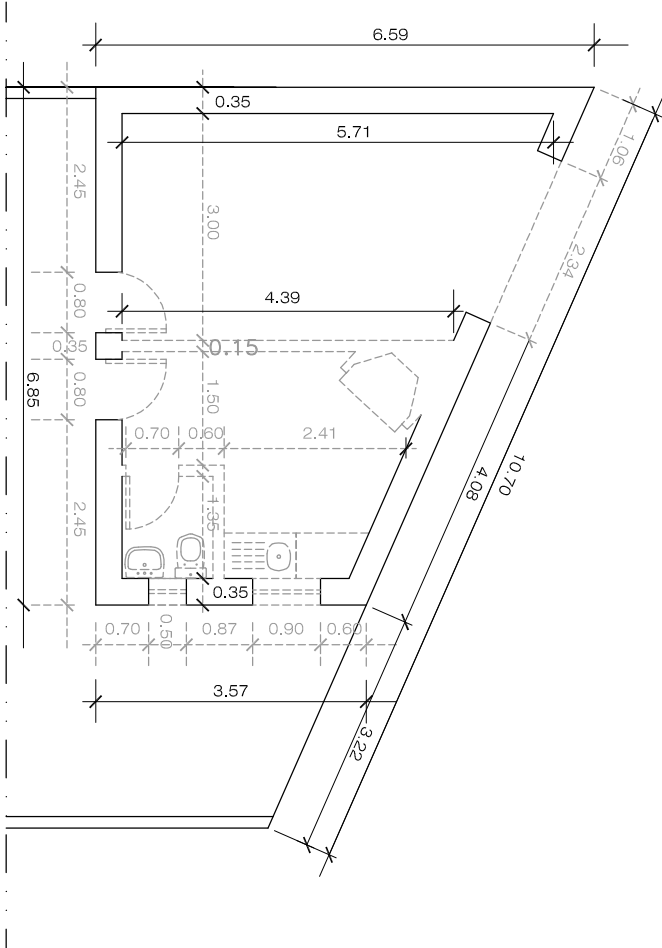


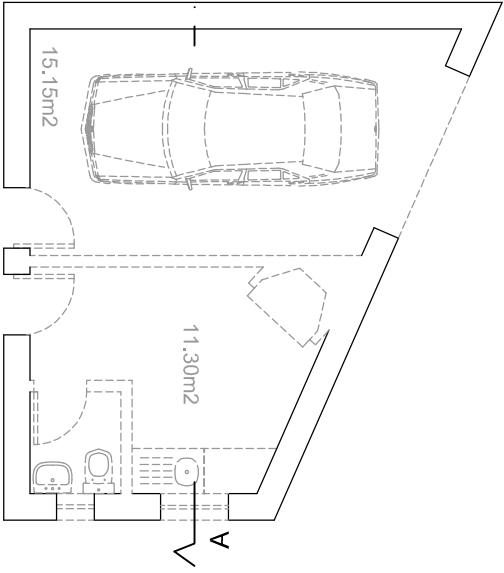



PLANTA DE COBERTURA

PLANTA DE APRESENTAÇÃO

PLANTA COTADA

ALÇADO PRINCIPAL

ALÇADO LATERAL DIREITO

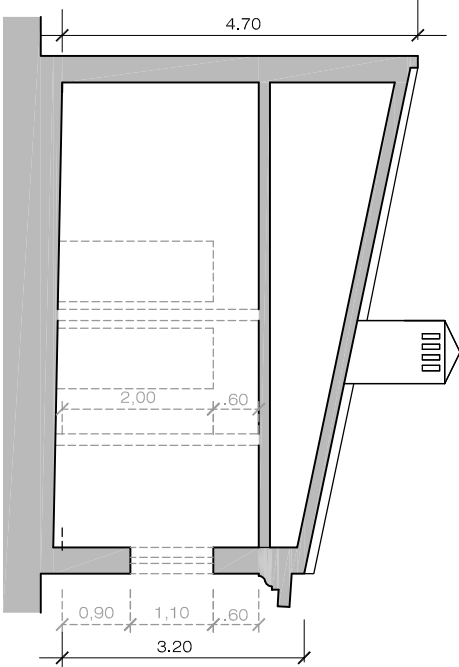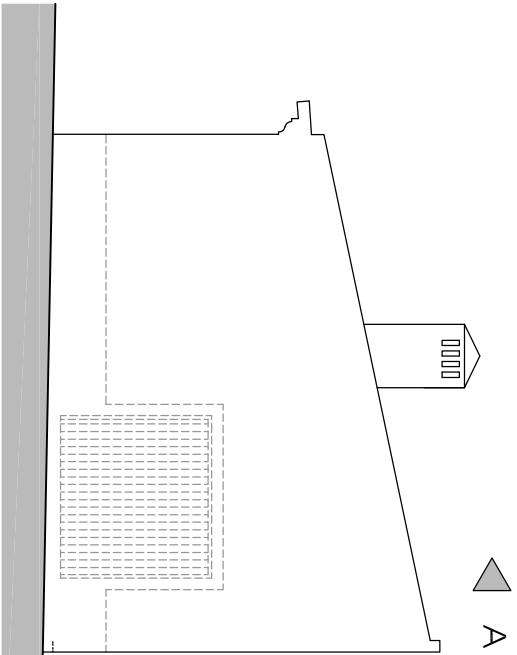

ALÇADO POSTERIOR

GARAGEM / COZINHA.....34.85m²

IMPLANTAÇÃO DA CONSTRUÇÃO

Legenda:

----- Elemento apenas indicativo não vinculativo do projeto original.

----- Elemento vinculativo do Projeto Tipo. (Nos alçados laterais a composição de vãos não é vinculativo).

GARAGEM / COZINHA	
LOTE nº	34
LOTE nº	35
LOTE nº	36
LOTE nº	37
LOTE nº	38
LOTE nº	39



D.O.M.
DIVISÃO DE OBRAS MUNICIPAIS
SETOR DE ESTUDOS E PROJECTOS

DIVISÃO DE OBRAS MUNICIPAIS
SECTOR DE ESTUDOS E PROJECTOS

LOTEAMENTO MUNICIPAL DE SABÓIA - LADEIRA

PROJETO - T3

Garagem / Cozinha

Nº de desenho

7 de 7

Escala: 1/100