



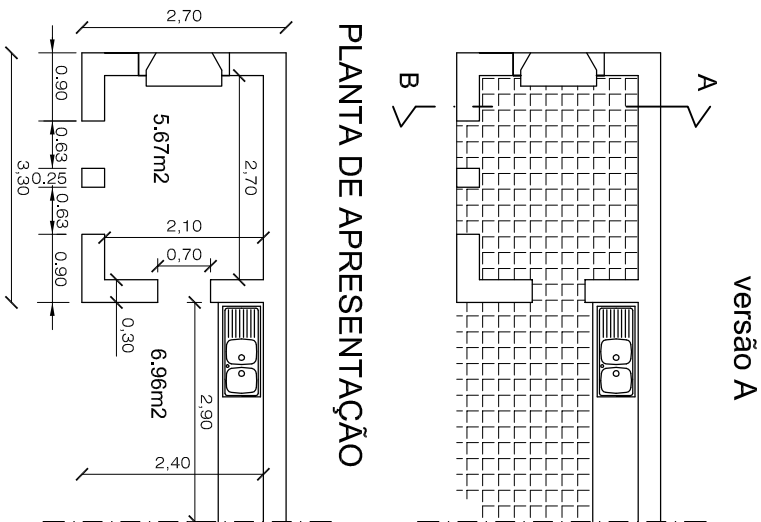


PLANTA DE APRESENTAÇÃO


PLANTA COTADA

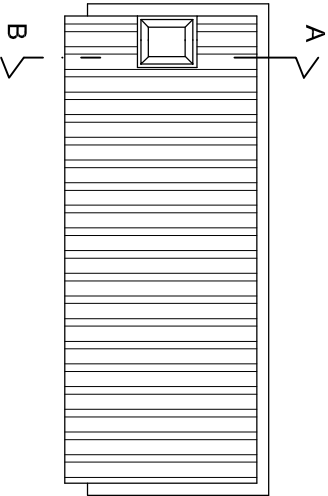

PLANTA DE COBERTURA

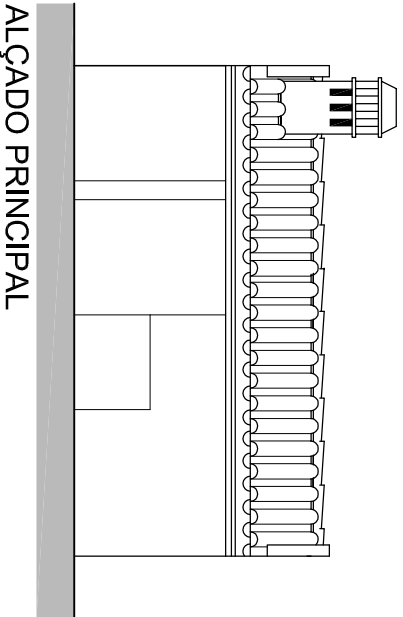

ALÇADO PRINCIPAL

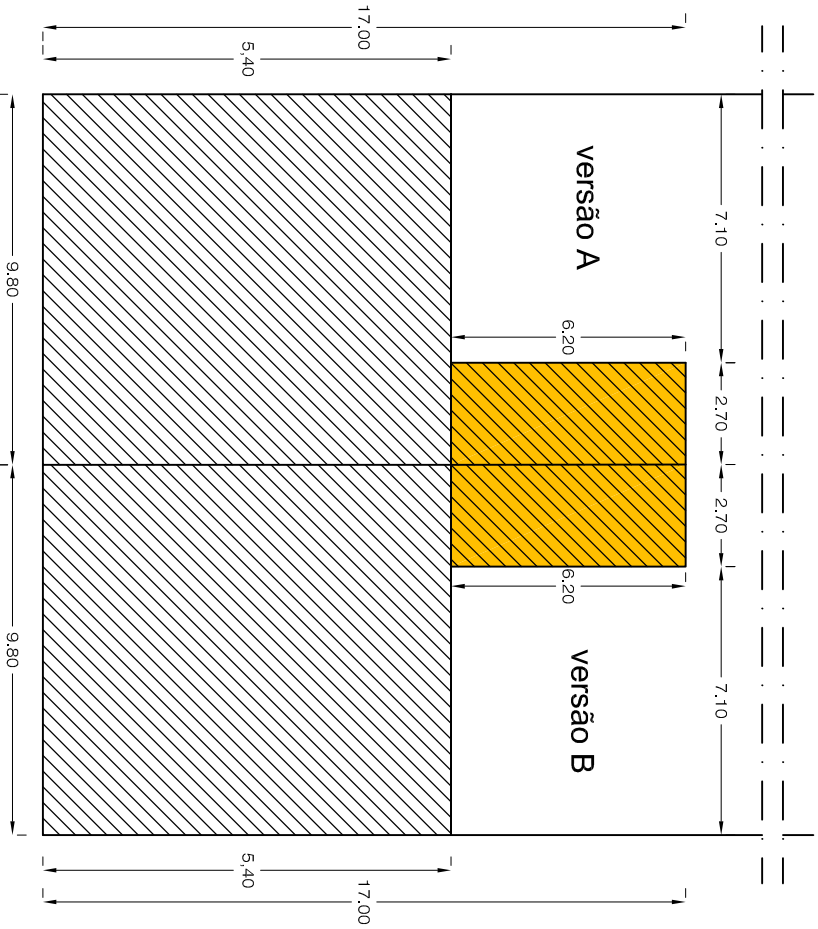


IMPLANTAÇÃO DA CONSTRUÇÃO

LOTE nº	VERSÃO A	VERSÃO B
1	A	
2	A	
3	A	
4	A	
5	A	
6	A	
7	A	
8	A	
9	A	
10	A	
11	A	
12	A	
13	A	
14	A	
15	A	
16	A	
17	A	
18	A	
19	A	
20	A	
21	A	
22	A	
23	A	
24	A	
25	A	
26	A	
27	A	
28	A	
29	A	
30	A	
31	A	
32	A	
33	A	
34	A	
35	A	
36	A	
37	A	
38	A	
39	A	


ÁREA BRUTA:

ALPENDRE.....16.74m2

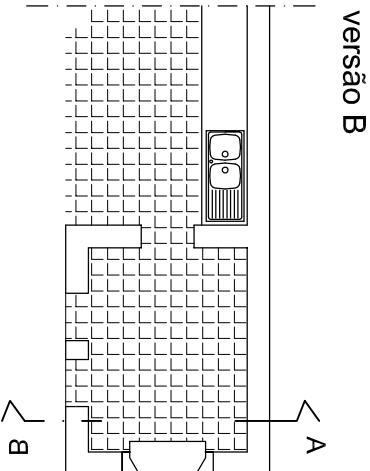


PLANTA DE APRESENTAÇÃO


PLANTA COTADA

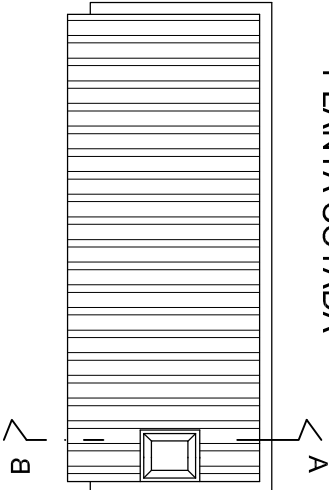

PLANTA DE COBERTURA

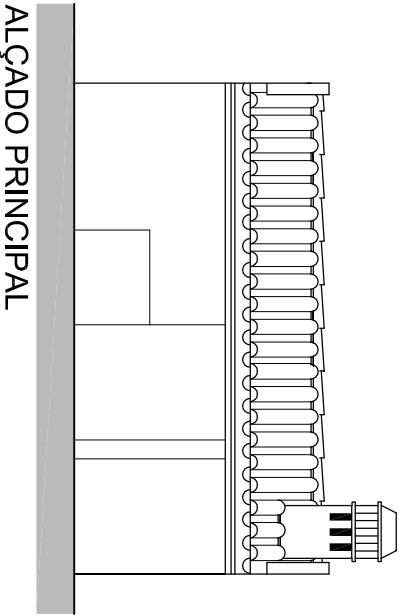

ALÇADO PRINCIPAL

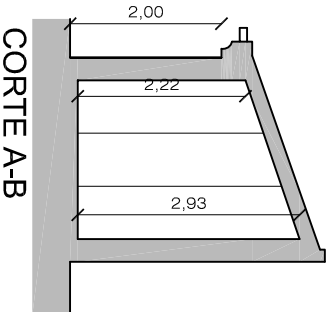

CORTE A-B

Legenda:

Elemento apenas indicativo não vinculativo do projeto original.

Elemento vinculativo do Projeto Tipo. (Nos alçados laterais a composição de vãos não é vinculativo).



D.O.M.
DIVISÃO DE OBRAS MUNICIPAIS
SETOR DE ESTUDOS E PROJECTOS

DIVISÃO DE OBRAS MUNICIPAIS
SECTOR DE ESTUDOS E PROJECTOS

LOTEAMENTO MUNICIPAL DE SABÓIA - LADEIRA
PROJETO - T3

- Alpendre - Esquerda e Direita, VE e VD

Definições em vigor a partir da deliberação da assembleia municipal de 7/12/2023

Nº de desenho

6 de 7

Escala:
1/100