


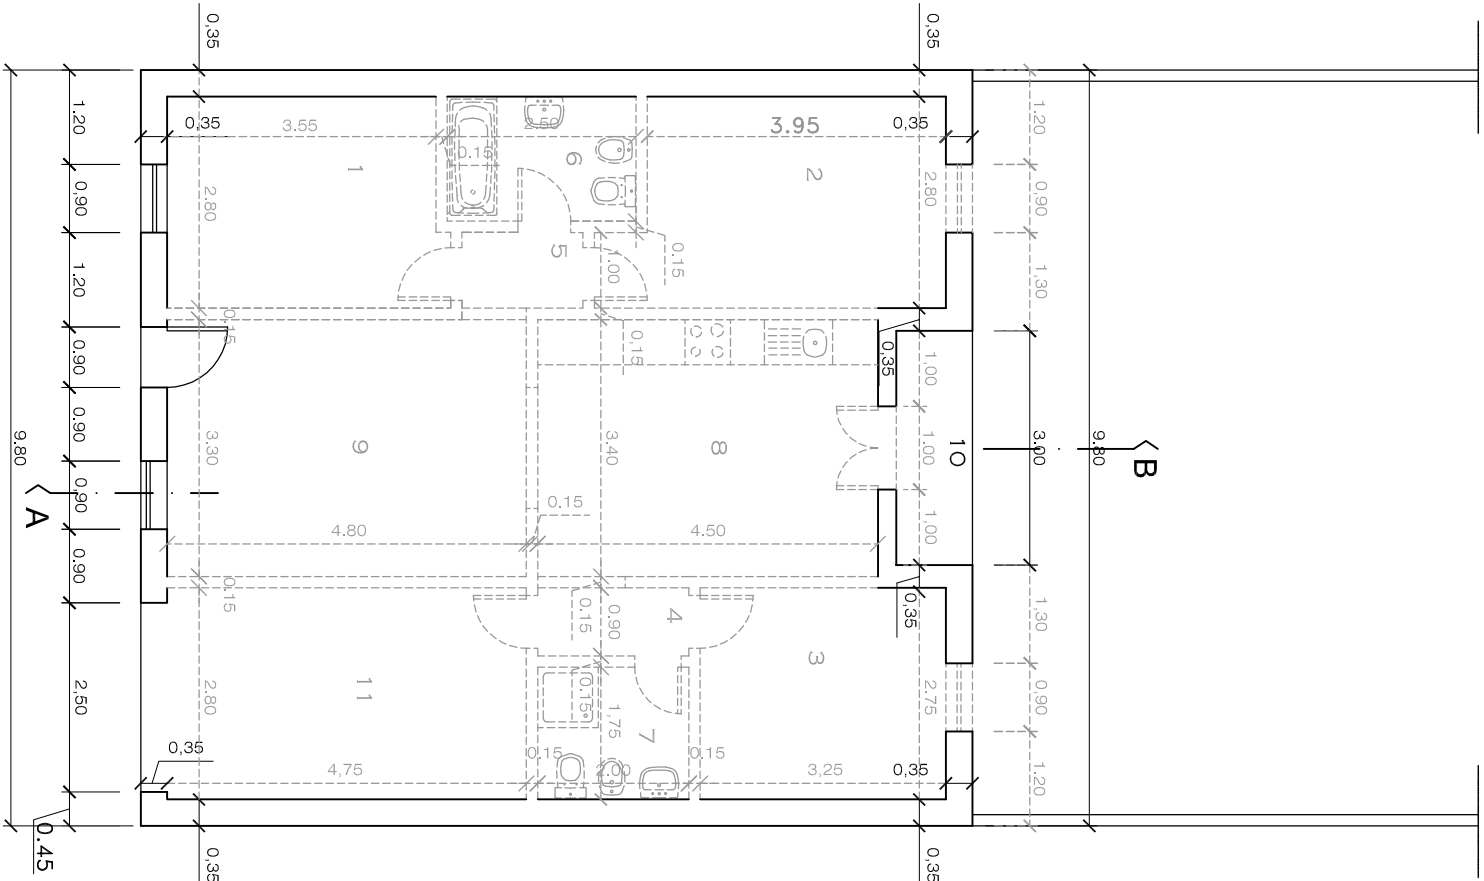

PLANTA DE APRESENTAÇÃO

Legenda:



Elemento apenas indicativo não vinculativo do projeto original.


Elemento vinculativo do Projeto Tipo original.

Nota:

Entre os Lotes 34 e 39 o portão da garagem pode ser substituído por uma janela porque há acesso automóvel nas traseiras para a garagem no anexo.



IMPLANTAÇÃO DA CONSTRUÇÃO

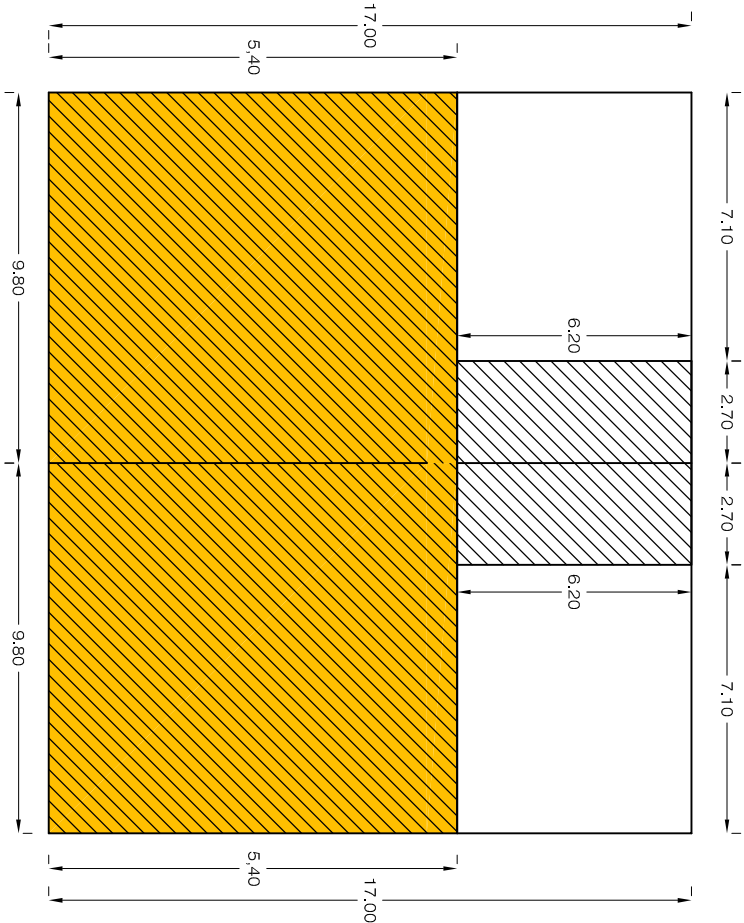

LEGENDA

- 1 Quarto
- 2 Quarto
- 3 Quarto
- 4 Circulação
- 5 Circulação
- 6 Inst. sanitária
- 7 Inst. sanitária
- 8 Cozinha
- 9 Sala
- 10 Átrio
- 11 Garagem
- 12 Anexo

PLANTA DE COBERTURA



D.O.M.
DIVISÃO DE OBRAS MUNICIPAIS
SETOR DE ESTUDOS E PROJECTOS

DIVISÃO DE OBRAS MUNICIPAIS
SETOR DE ESTUDOS E PROJECTOS

LOTEAMENTO MUNICIPAL DE SABÓIA - LADEIRA
PROJETO - T3

- Plantas -

4 de 7

Escala:
1/100