




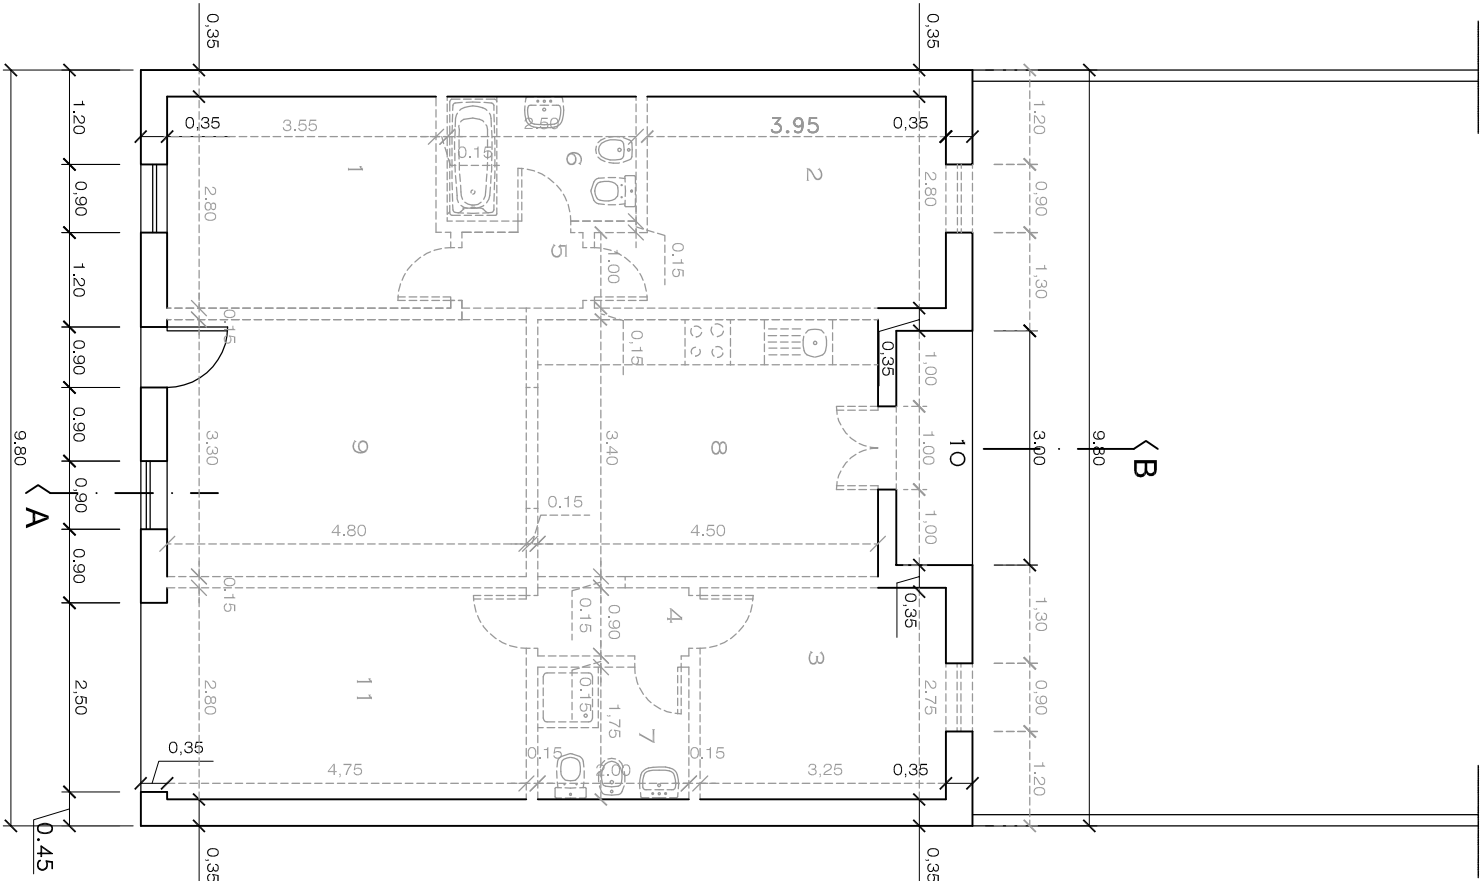

PLANTA DE APRESENTAÇÃO

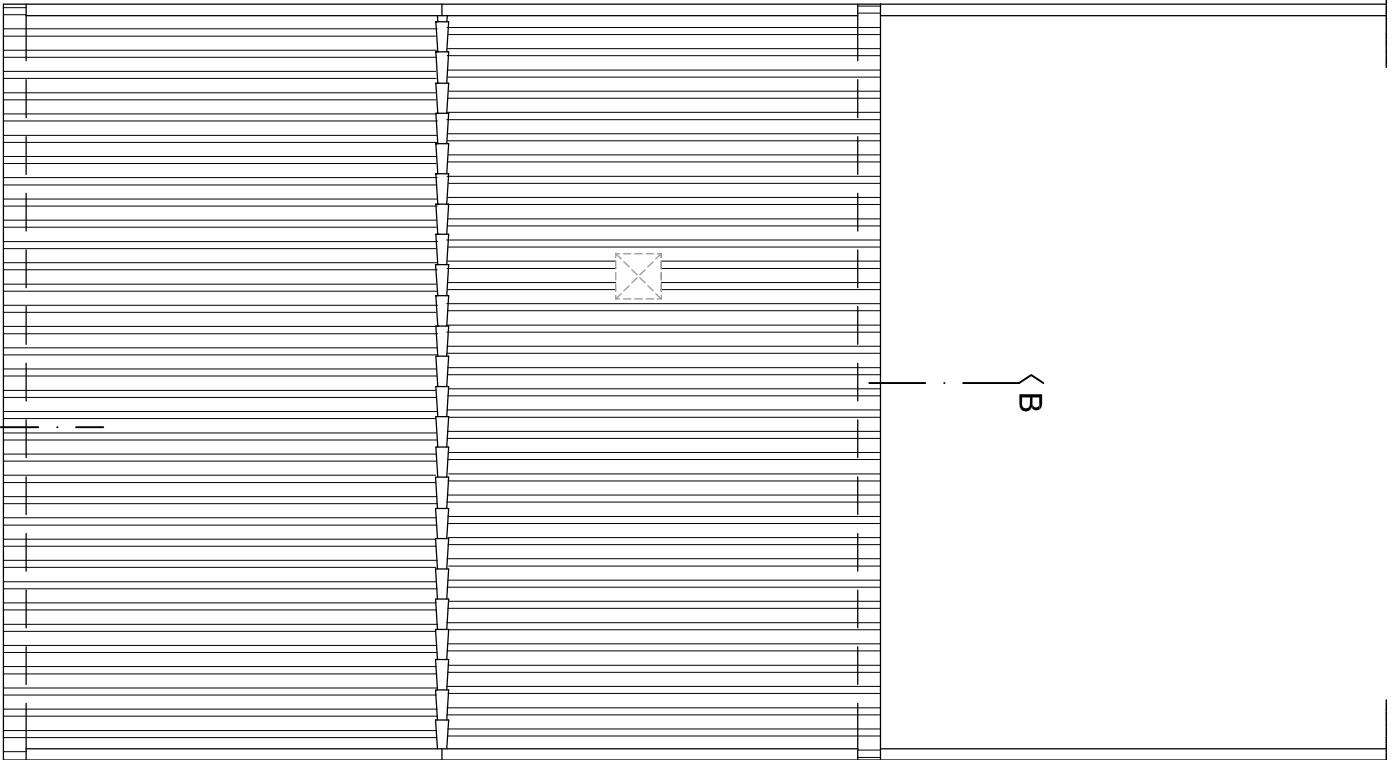

IMPLANTAÇÃO DA CONSTRUÇÃO

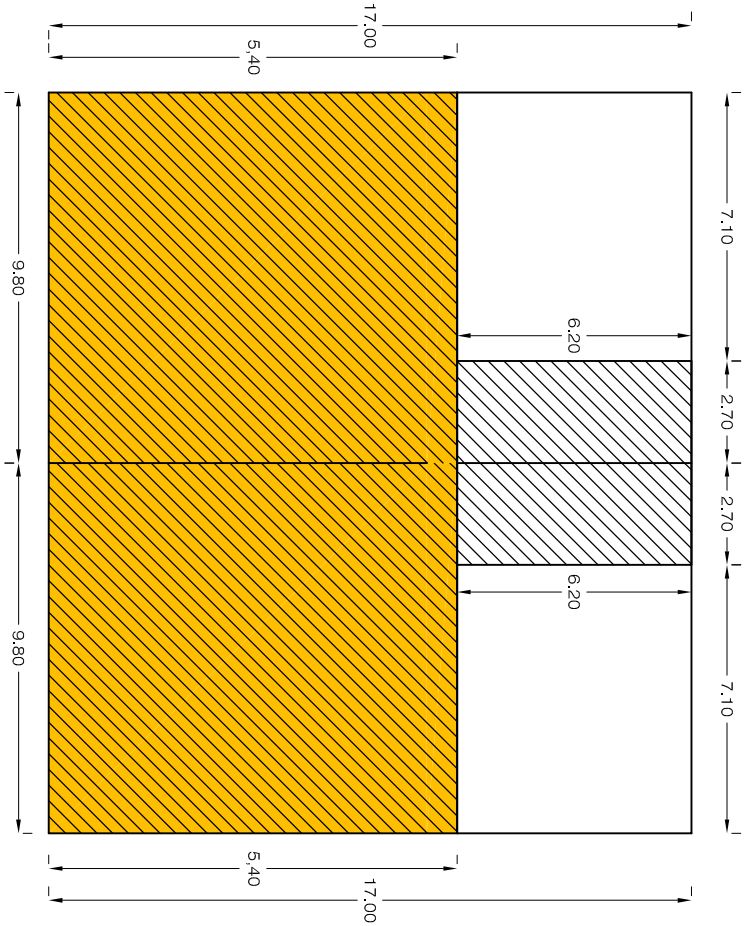

LANTA DE COBERTURA

Legenda:



Elemento apenas indicativo não vinculativo do projeto original.

Elemento vinculativo do Projeto Tipo original.

Nota:

Entre os Lotes 34 e 39 o portão da garagem pode ser substituído por uma janela porque há acesso automóvel nas traseiras para a garagem no anexo.

LEGENDA

- 1 Quarto
- 2 Quarto
- 3 escritório
- 4 Circulação
- 5 Circulação
- 6 Inst. sanitária
- 7 Inst. sanitária
- 8 Cozinha
- 9 Sala
- 10 Átrio
- 11 Garagem
- 12 Anexo



D.O.M.
DIVISÃO DE OBRAS MUNICIPAIS
SETOR DE ESTUDOS E PROJECTOS

DIVISÃO DE OBRAS MUNICIPAIS
SECTOR DE ESTUDOS E PROJECTOS

LOTEAMENTO MUNICIPAL DE SABÓIA - LADEIRA
PROJETO - T2

- Plantas -

Nº desenho
2de7

Escala:
1/100

Definições em vigor a partir da deliberação da assembleia municipal de 7/12/2023