
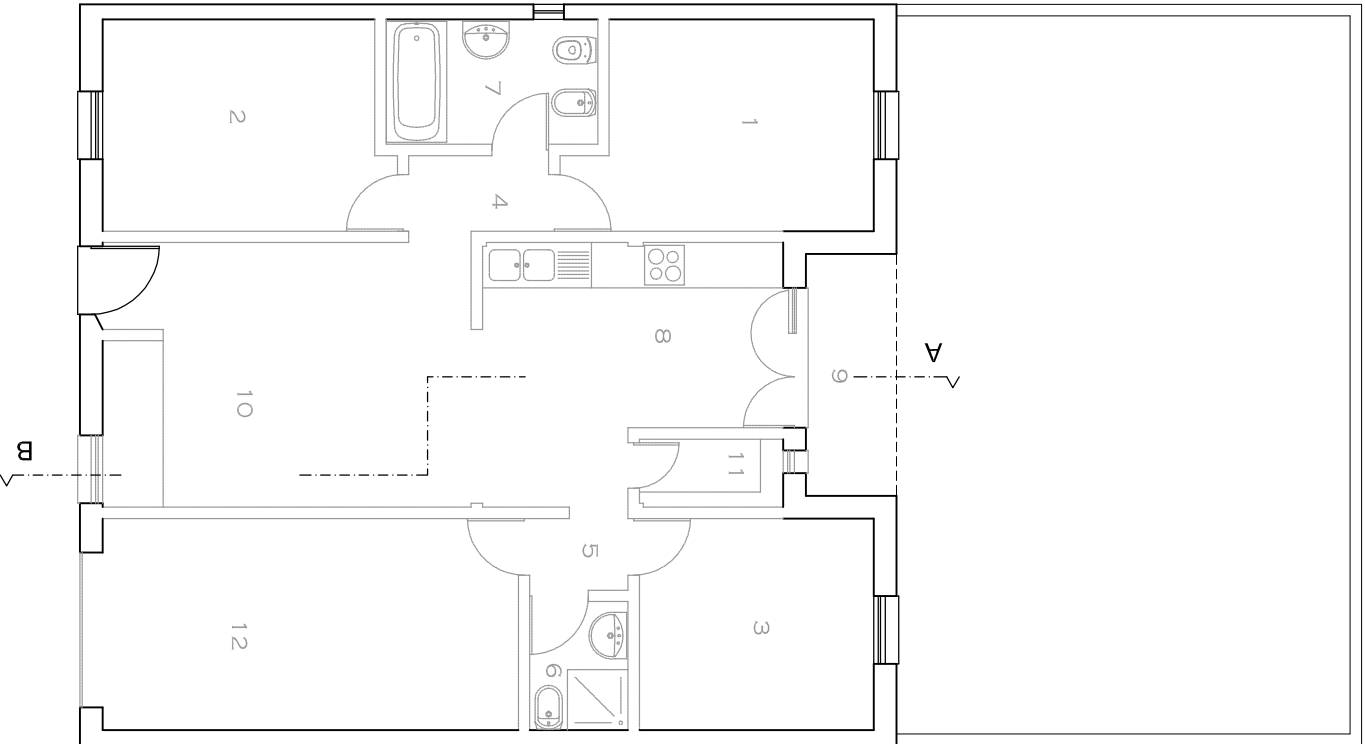
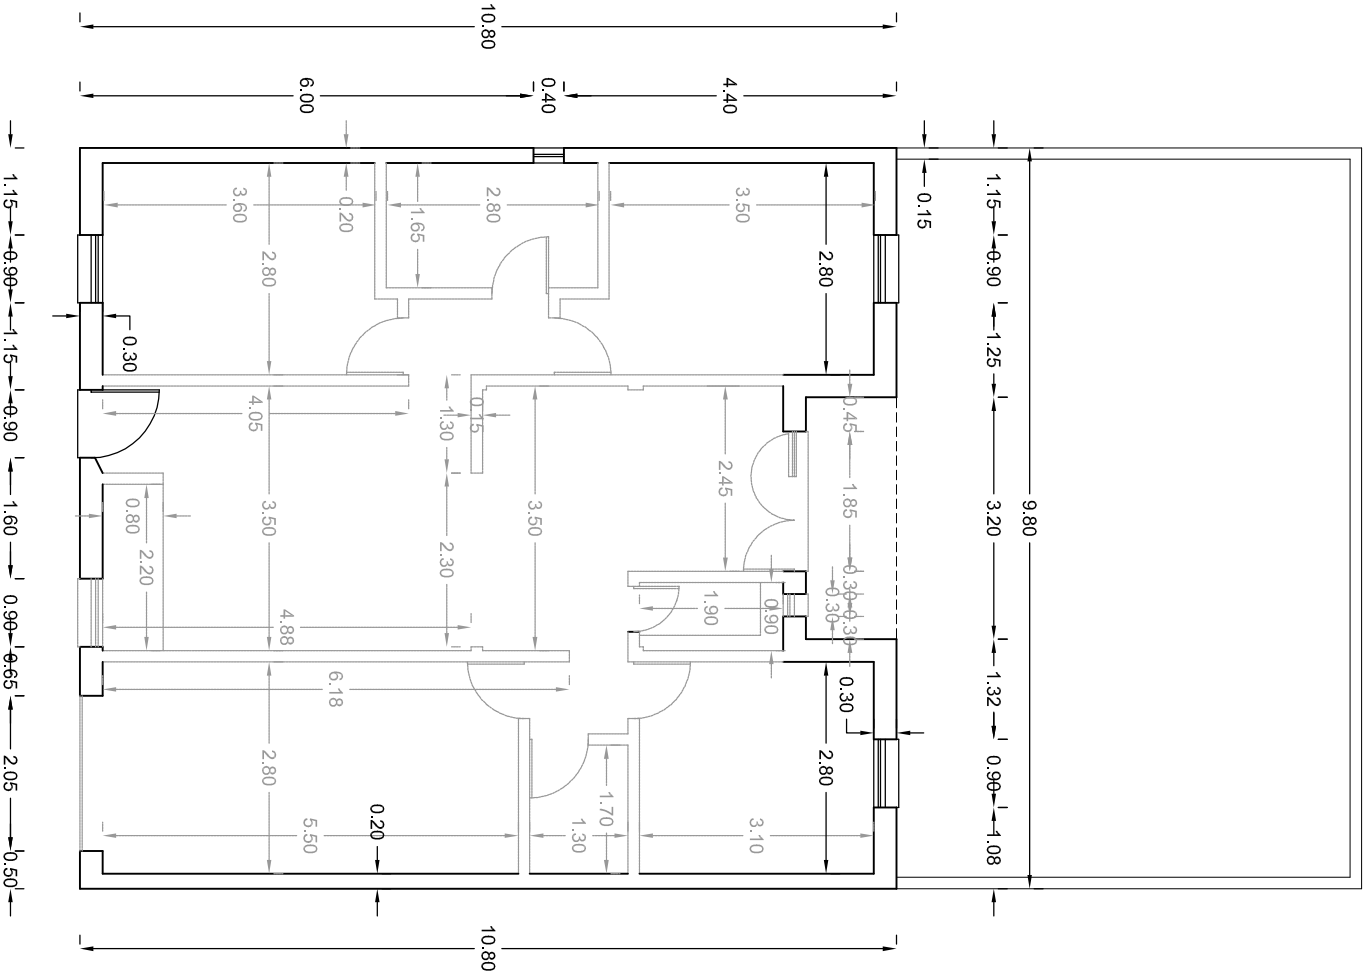


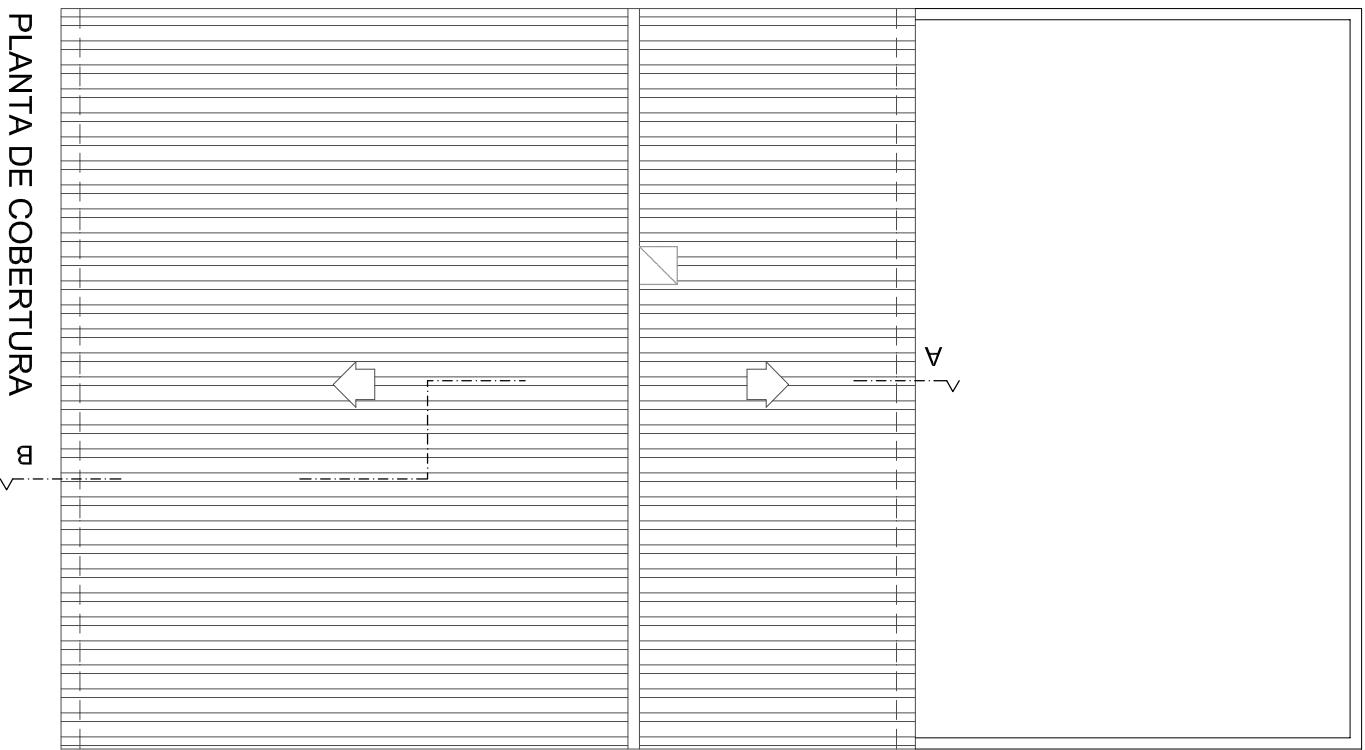


PLANTA DE COBERTURA

PLANTA COTADA

PLANTADE APRESENTAÇÃO

LEGENDA

- 1 Quarto
- 2 Quarto
- 3 Quarto
- 4 Circulação
- 5 Circulação
- 6 Inst. sanitária
- 7 Inst. sanitária
- 8 Cozinha
- 9 Hall
- 10 Sala
- 11 Despensa
- 12 Garagem
- 13 Anexo

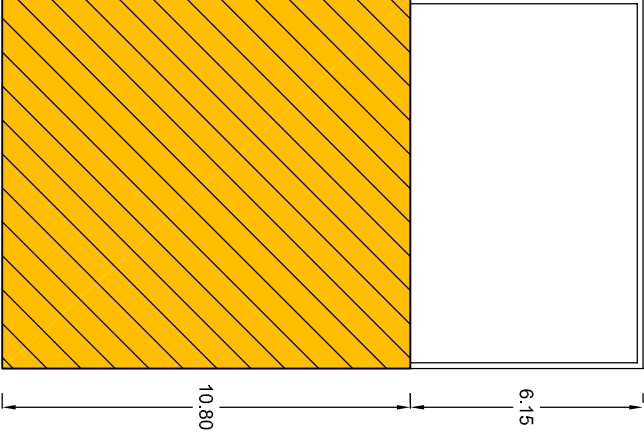

IMPLANTAÇÃO DA CONSTRUÇÃO

Elemento apenas indicativo não vinculativo do projeto original.
Elemento vinculativo do Projeto Tipo original.



D.O.M.
DIVISÃO DE OBRAS MUNICIPAIS
SETOR DE ESTUDOS E PROJECTOS

LOTAMENTO MUNICIPAL DE SABÓIA - BOM SITIO

PROJETO - T3 - LOTE 29

- Plantas -

Nº desenho

1 de 2

Definições em vigor a partir da deliberação da assembleia municipal de 7/12/2023

Escala: 1/100