


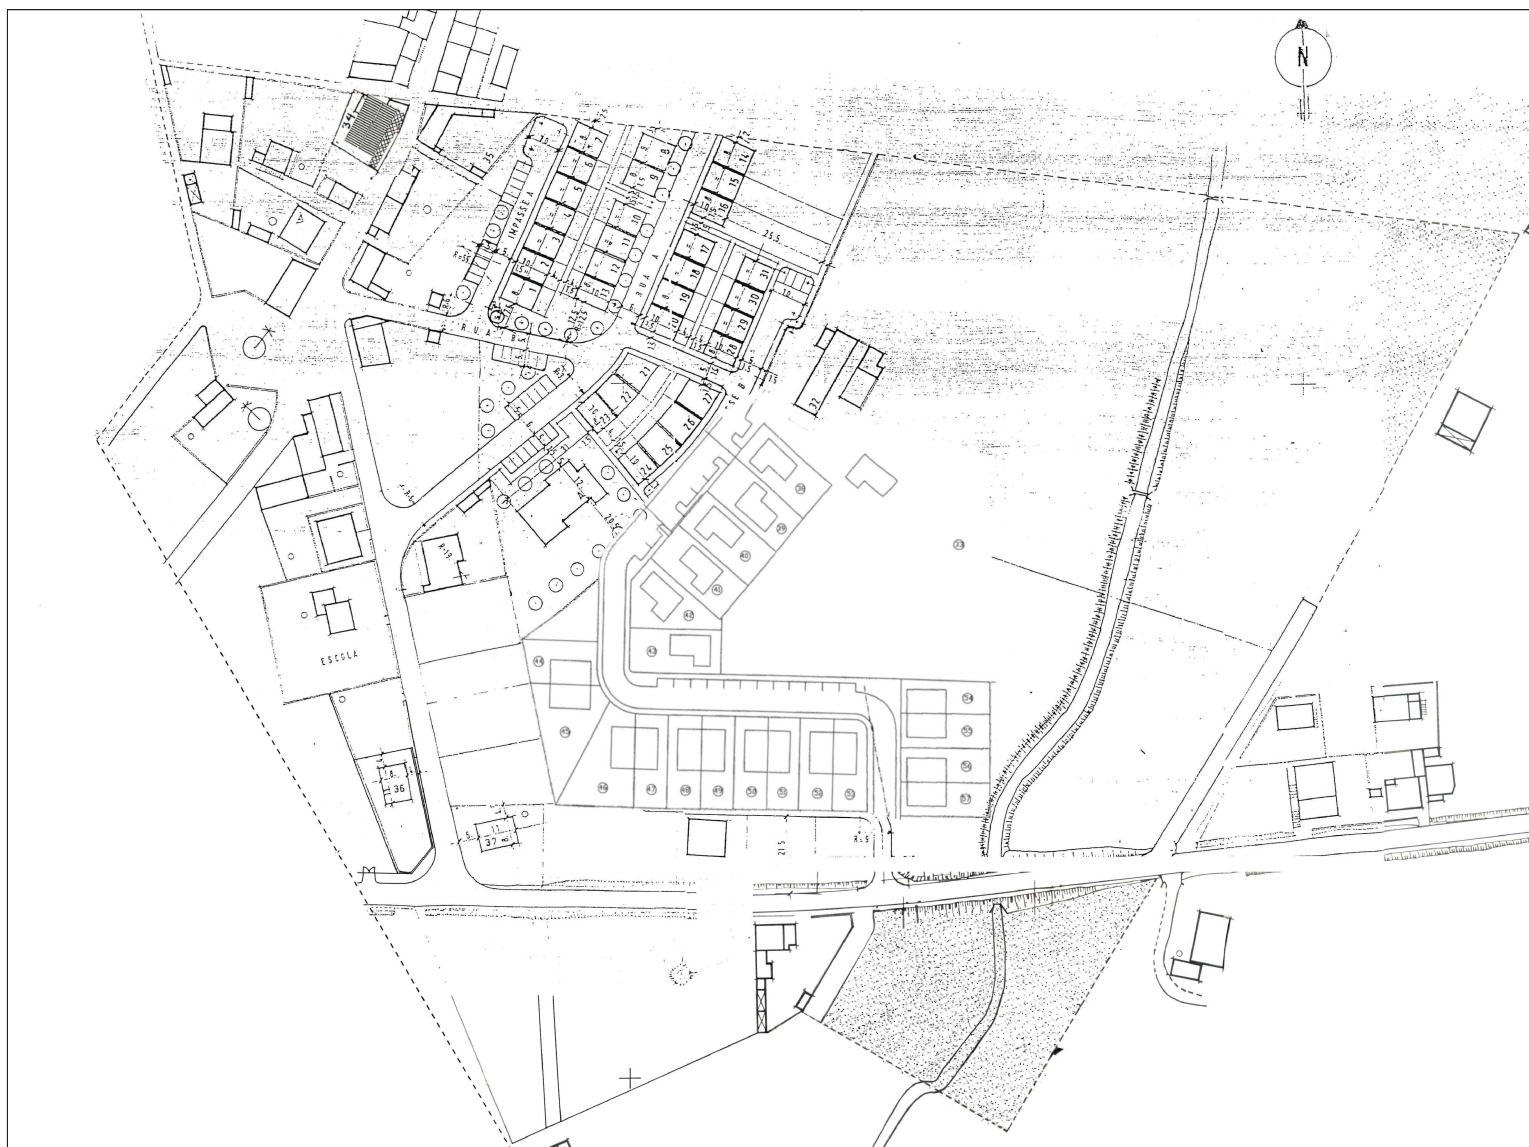

ALVARÃO  
HISTÓRIA ORDENANÇA  
RUBRICAS  
A secretaria  
Celia Cardoso

| Nº de Lote | Área de Lote | Nº de Pisos | Área de Construção | Nº de Fogos |
|------------|--------------|-------------|--------------------|-------------|
| Lote 36    | 476,68 m²    | 2           | 176 m²             | 1           |

|                                                                                       |                                                        |  |                  |
|---------------------------------------------------------------------------------------|--------------------------------------------------------|--|------------------|
|  | DIVISÃO DE PLANEAMENTO                                 |  | Nº Desenho:      |
|                                                                                       | Alteração ao loteamento com alvará nº 8/95 - Longueira |  | Técnico/a:       |
|                                                                                       | Planta de Síntese Proposta                             |  | DATA: Junho 2025 |