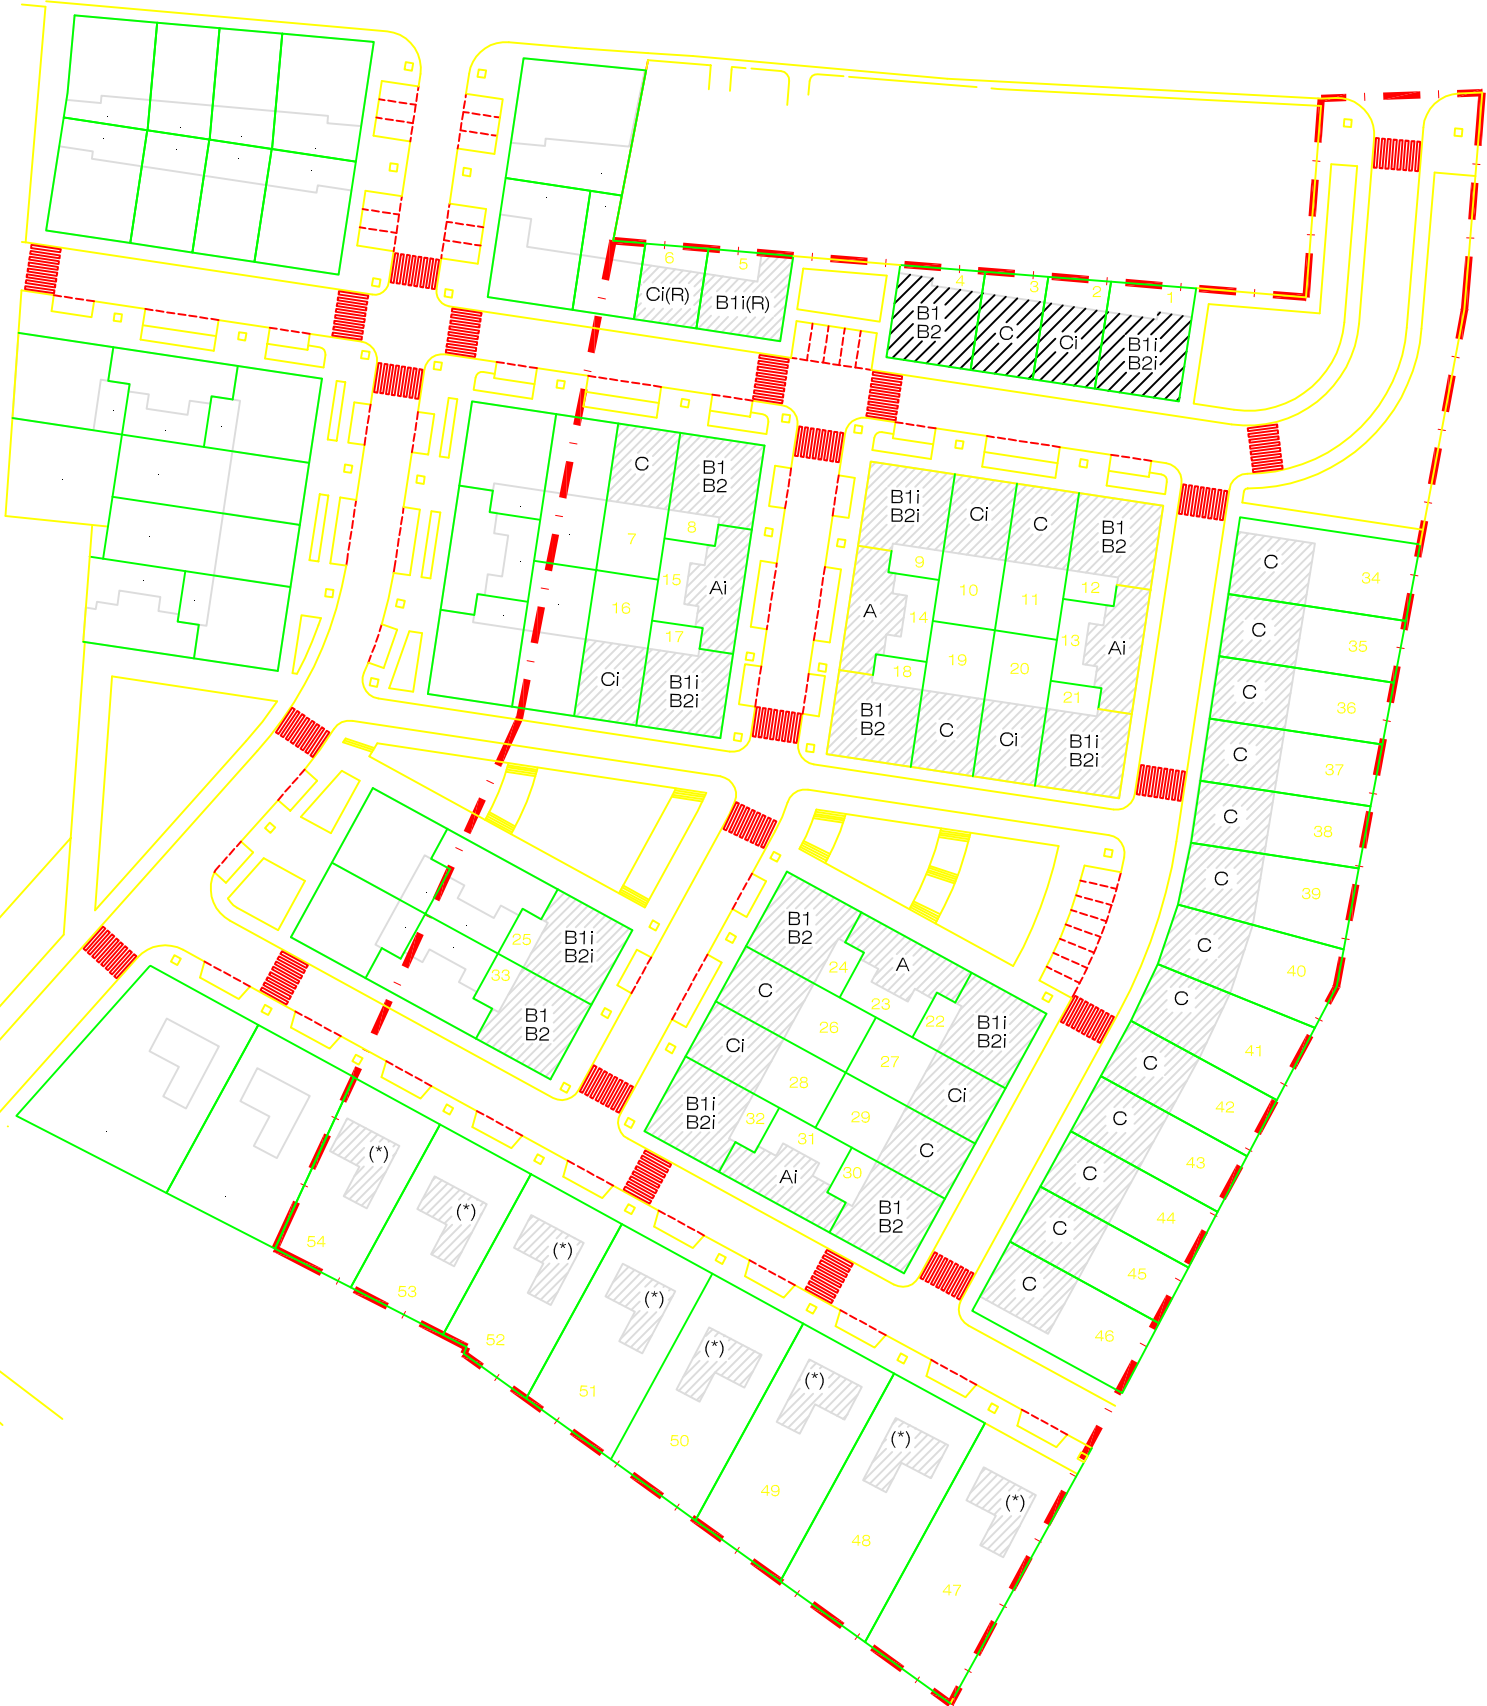


QUADRO SÍNTESE - LOTEAMENTO MUNICIPAL DE AMOREIRAS GARE

Nº	ÁREA	Índice	ÁREA MAX.	Nº	Índice	ÁREA MAX.	Nº	TIPOLOGIA	
LOTE	LOTE	Implan	IMPLANT.	PISOS	Constr	CONST.	FOGOS	TIPO	DIMEN.
	(m²)	[Iol]	(m²)		[Icl]	(m²)			
1	172,72	0,53	92,13	2	0,89	154,26	1	MB	T2
2	121,69	0,48	57,95	2	0,86	104,70	1	MB	T2
3	116,62	0,50	57,95	2	0,90	104,70	1	MB	T2
4	149,71	0,62	92,13	2	1,03	154,26	1	MB	T2
5	129,47	0,71	92,13	2	1,19	154,26	1	MB	T2
6	90,41	0,64	57,95	2	1,16	104,70	1	MB	T2
7	170,00	0,49	83,45	2	0,92	155,70	1	MB	T3+gar
8	152,26	0,75	113,75	2	1,24	188,17	1	MB	T3+gar(*)
9	152,26	0,75	113,75	2	1,24	188,17	1	MB	T3+gar(*)
10	170,00	0,49	83,45	2	0,92	155,70	1	MB	T3+gar
11	170,00	0,49	83,45	2	0,92	155,70	1	MB	T3+gar
12	152,26	0,75	113,75	2	1,24	188,17	1	MB	T3+gar(*)
13	155,48	0,57	88,72	2	1,11	171,84	1	MB	T3
14	155,48	0,57	88,72	2	1,11	171,84	1	MB	T3
15	155,48	0,57	88,72	2	1,11	171,84	1	MB	T3
16	170,00	0,49	83,45	2	0,92	155,70	1	MB	T3+gar
17	152,26	0,75	113,75	2	1,24	188,17	1	MB	T3+gar(*)
18	152,26	0,75	113,75	2	1,24	188,17	1	MB	T3+gar(*)
19	170,00	0,49	83,45	2	0,92	155,70	1	MB	T3+gar
20	170,00	0,49	83,45	2	0,92	155,70	1	MB	T3+gar
21	152,26	0,75	113,75	2	1,24	188,17	1	MB	T3+gar(*)
22	152,26	0,75	113,75	2	1,24	188,17	1	MB	T3+gar(*)
23	155,48	0,57	88,72	2	1,11	171,84	1	MB	T3
24	152,26	0,75	113,75	2	1,24	188,17	1	MB	T3+gar(*)
25	152,26	0,75	113,75	2	1,24	188,17	1	MB	T3+gar(*)
26	170,00	0,49	83,45	2	0,92	155,70	1	MB	T3+gar
27	170,00	0,49	83,45	2	0,92	155,70	1	MB	T3+gar
28	170,00	0,49	83,45	2	0,92	155,70	1	MB	T3+gar
29	170,00	0,49	83,45	2	0,92	155,70	1	MB	T3+gar
30	152,26	0,75	113,75	2	1,24	188,17	1	MB	T3+gar(*)
31	155,48	0,57	88,72	2	1,11	171,84	1	MB	T3
32	152,26	0,75	113,75	2	1,24	188,17	1	MB	T3+gar(*)
33	152,26	0,75	113,75	2	1,24	188,17	1	MB	T3+gar(*)
34	257,95	0,32	83,45	2	0,60	155,70	1	MB	T3+gar
35	206,12	0,40	83,45	2	0,76	155,70	1	MB	T3+gar
36	203,71	0,41	83,45	2	0,76	155,70	1	MB	T3+gar
37	201,30	0,41	83,45	2	0,77	155,70	1	MB	T3+gar
38	198,86	0,42	83,45	2	0,78	155,70	1	MB	T3+gar
39	230,04	0,36	83,45	2	0,68	155,70	1	MB	T3+gar
40	232,30	0,36	83,45	2	0,67	155,70	1	MB	T3+gar
41	220,71	0,38	83,45	2	0,71	155,70	1	MB	T3+gar
42	192,14	0,43	83,45	2	0,81	155,70	1	MB	T3+gar
43	192,19	0,43	83,45	2	0,81	155,70	1	MB	T3+gar
44	193,37	0,43	83,45	2	0,81	155,70	1	MB	T3+gar
45	194,63	0,43	83,45	2	0,80	155,70	1	MB	T3+gar
46	245,70	0,34	83,45	2	0,63	155,70	1	MB	T3+gar
47	490,83	0,24	120,00	2+cave	0,41	200,00	1	MI	T4+gar
48	460,46	0,26	120,00	2+cave	0,43	200,00	1	MI	T4+gar
49	436,43	0,27	120,00	2+cave	0,46	200,00	1	MI	T4+gar
50	412,40	0,29	120,00	2+cave	0,48	200,00	1	MI	T4+gar
51	388,37	0,31	120,00	2+cave	0,51	200,00	1	MI	T4+gar
52	361,81	0,33	120,00	2+cave	0,55	200,00	1	MB	T4+gar
53	349,15	0,34	120,00	2+cave	0,57	200,00	1	MI	T4+gar
54	313,05	0,29	120,00	2+cave	0,48	200,00	1	MI	T4+gar
TOTAIS:	11.066,66	0,477	5.138,19		0,84	9.075,22	54		

(*) Nota: - Nestes lotes pode optar-se pela versão B1 - Comércio + Habitação T3 + Garagem

[illegible]