




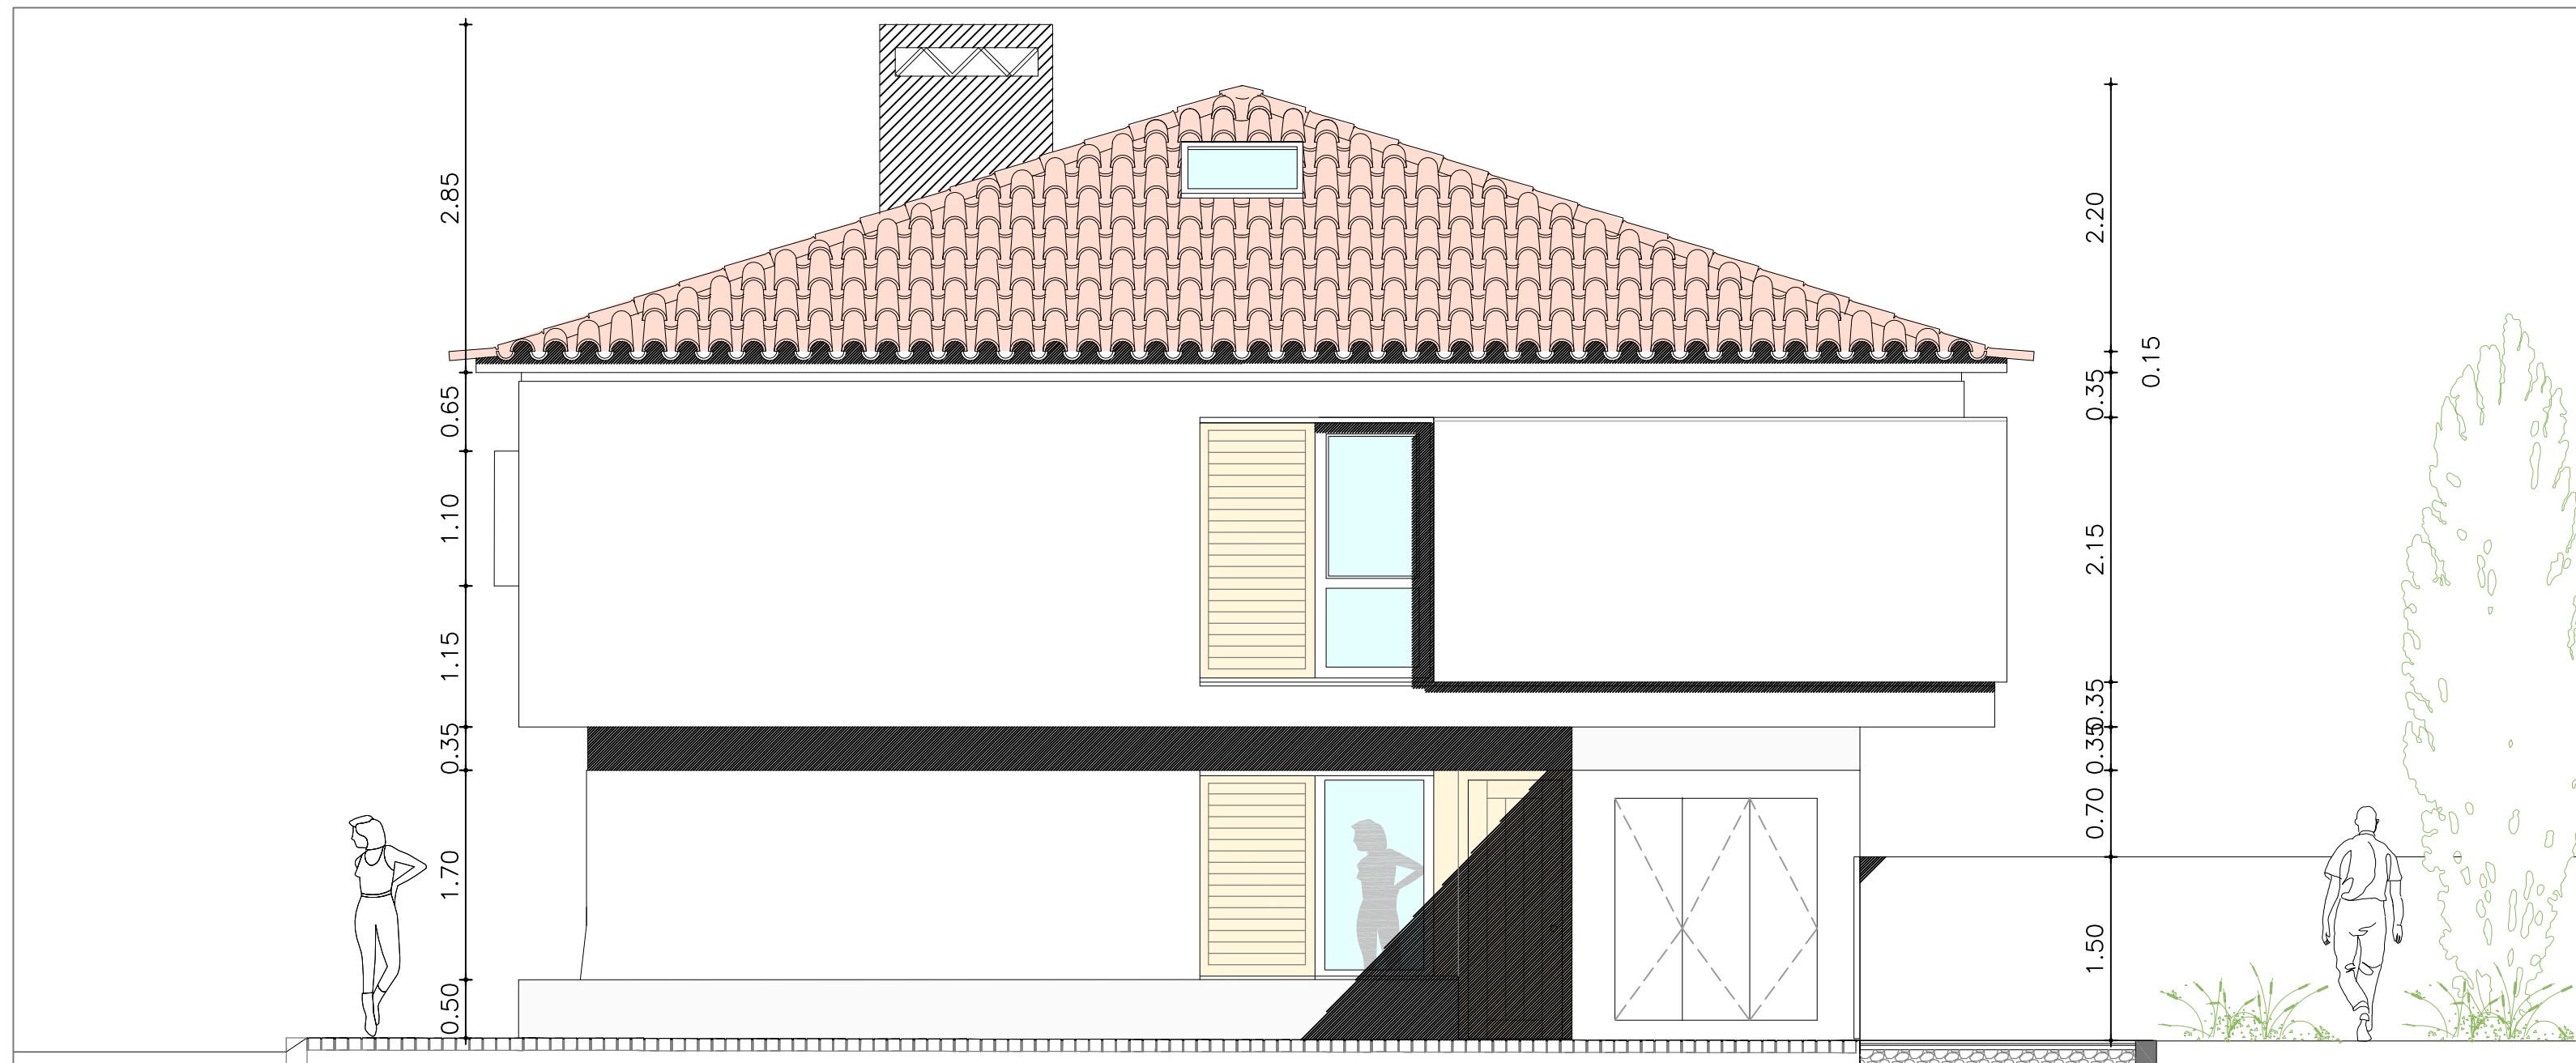


Esc. 1/50 - Alçado Norte / Sul

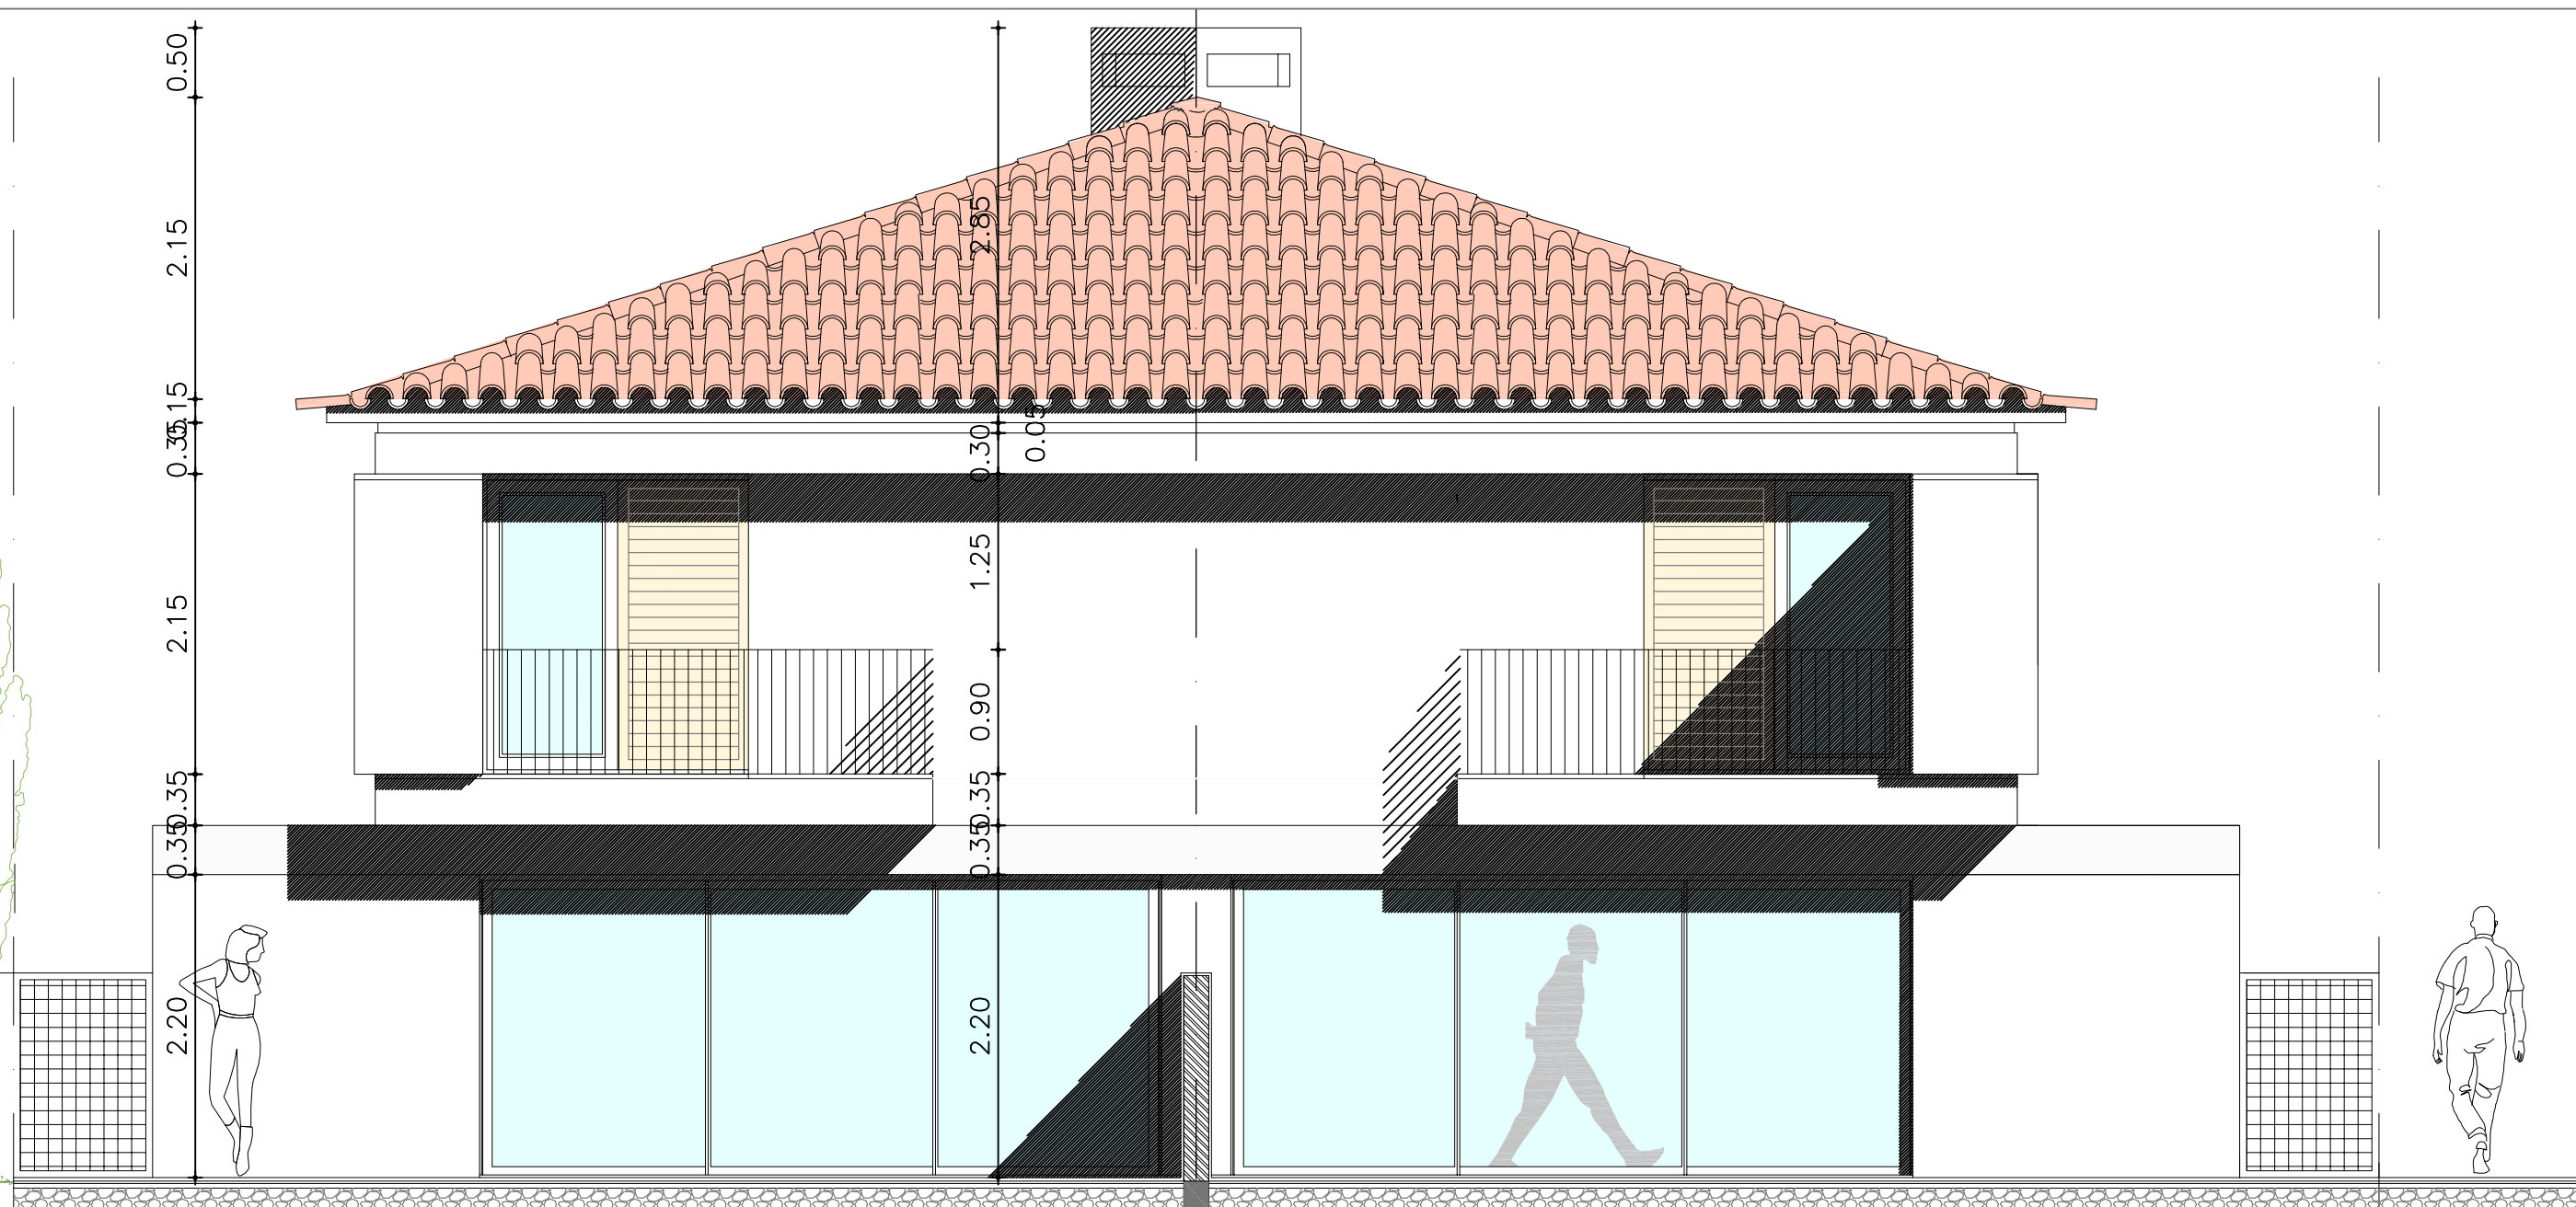


Esc. 1/50 - Alçado Nascente /Poente

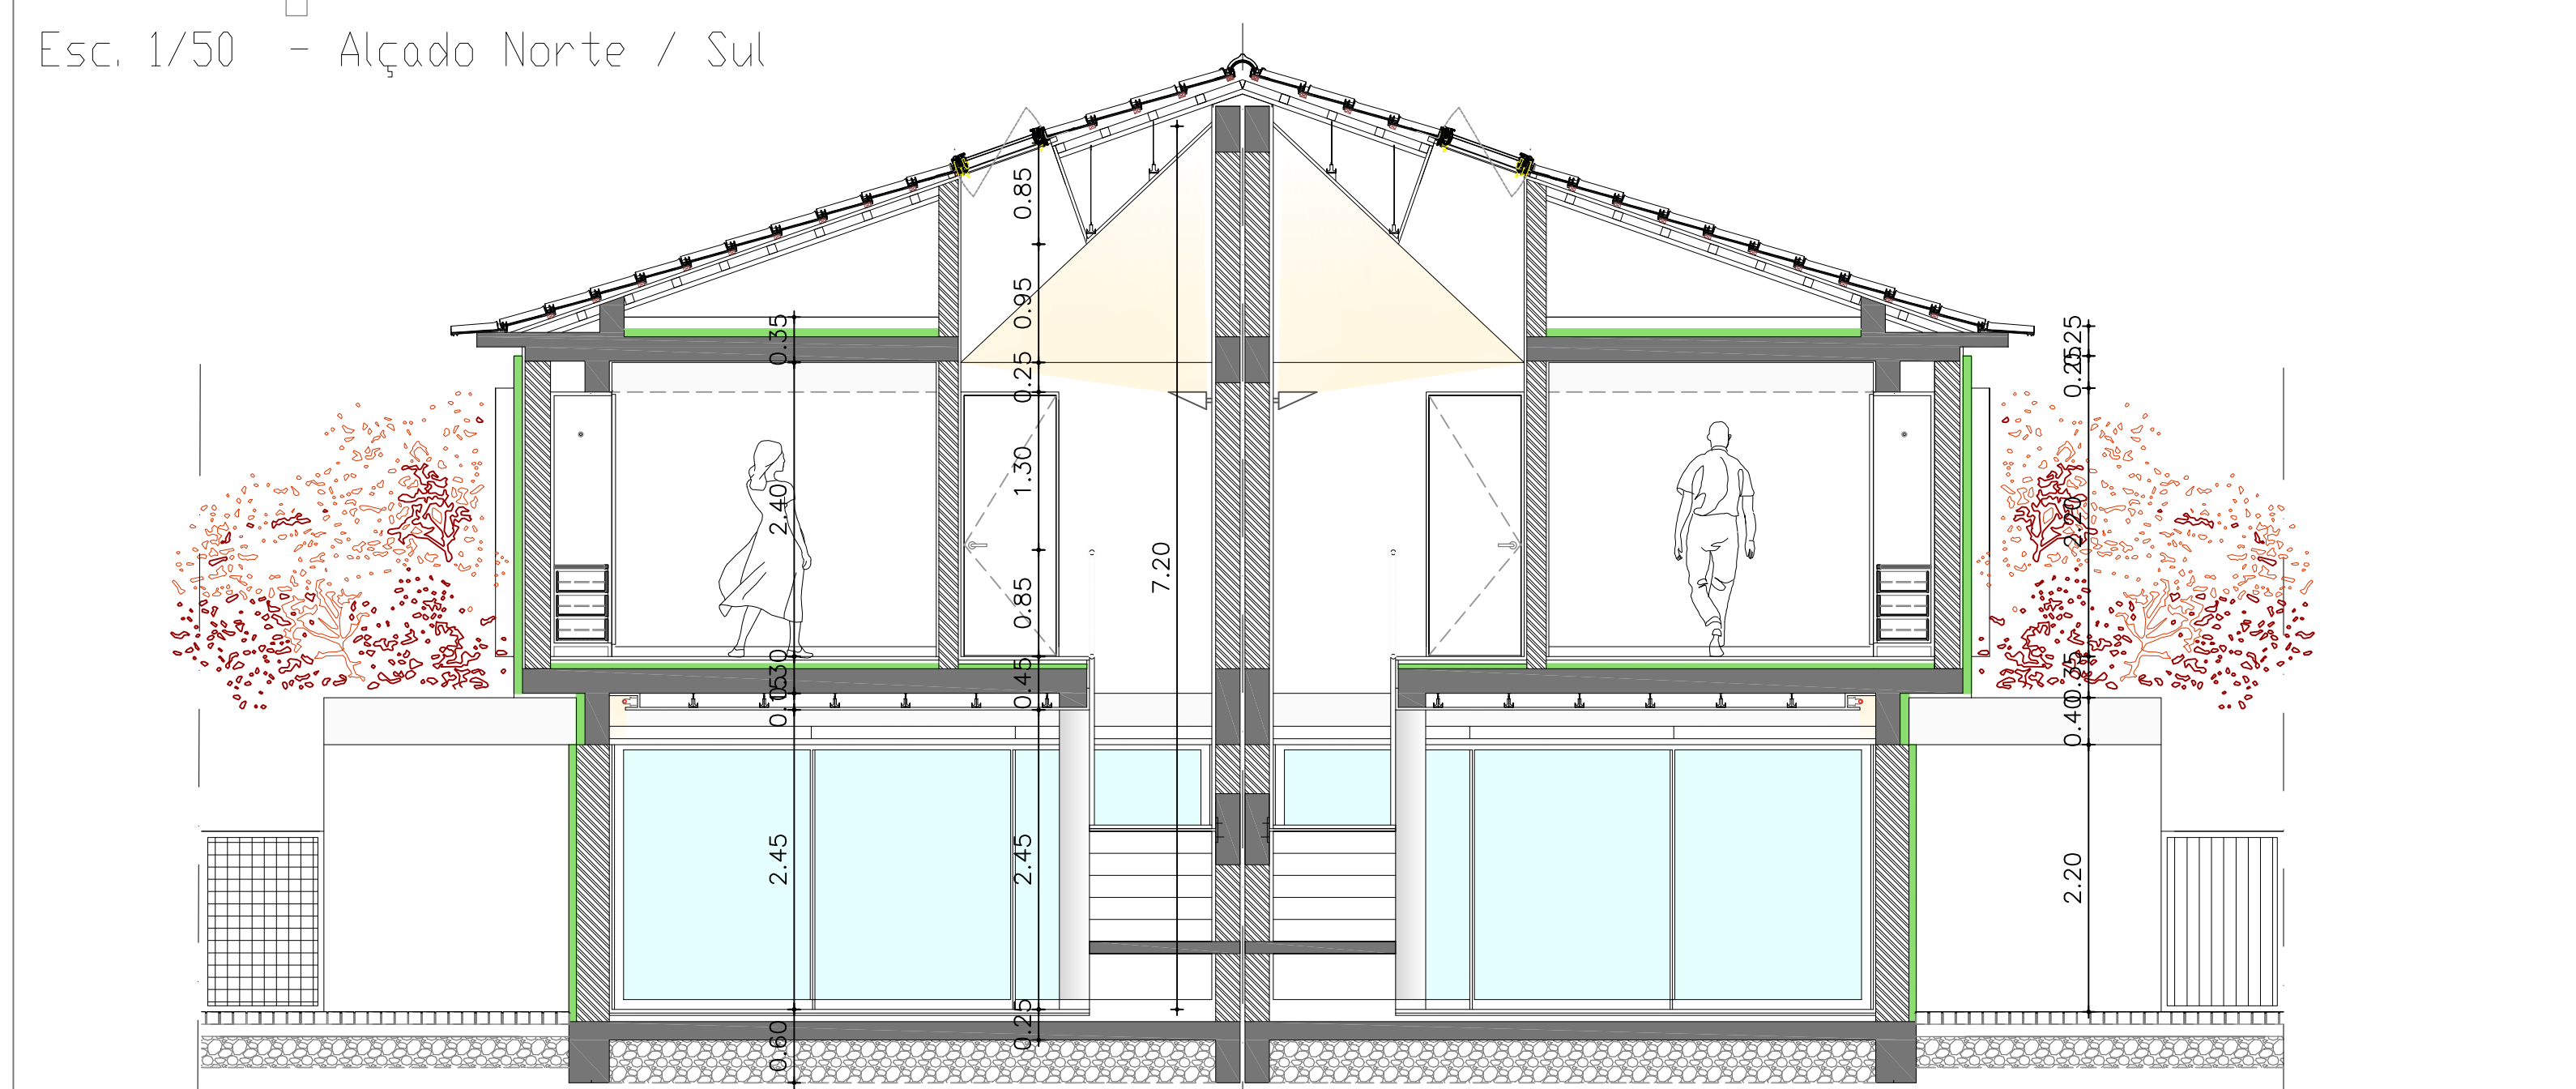


Esc. 1/50 - Corte 1

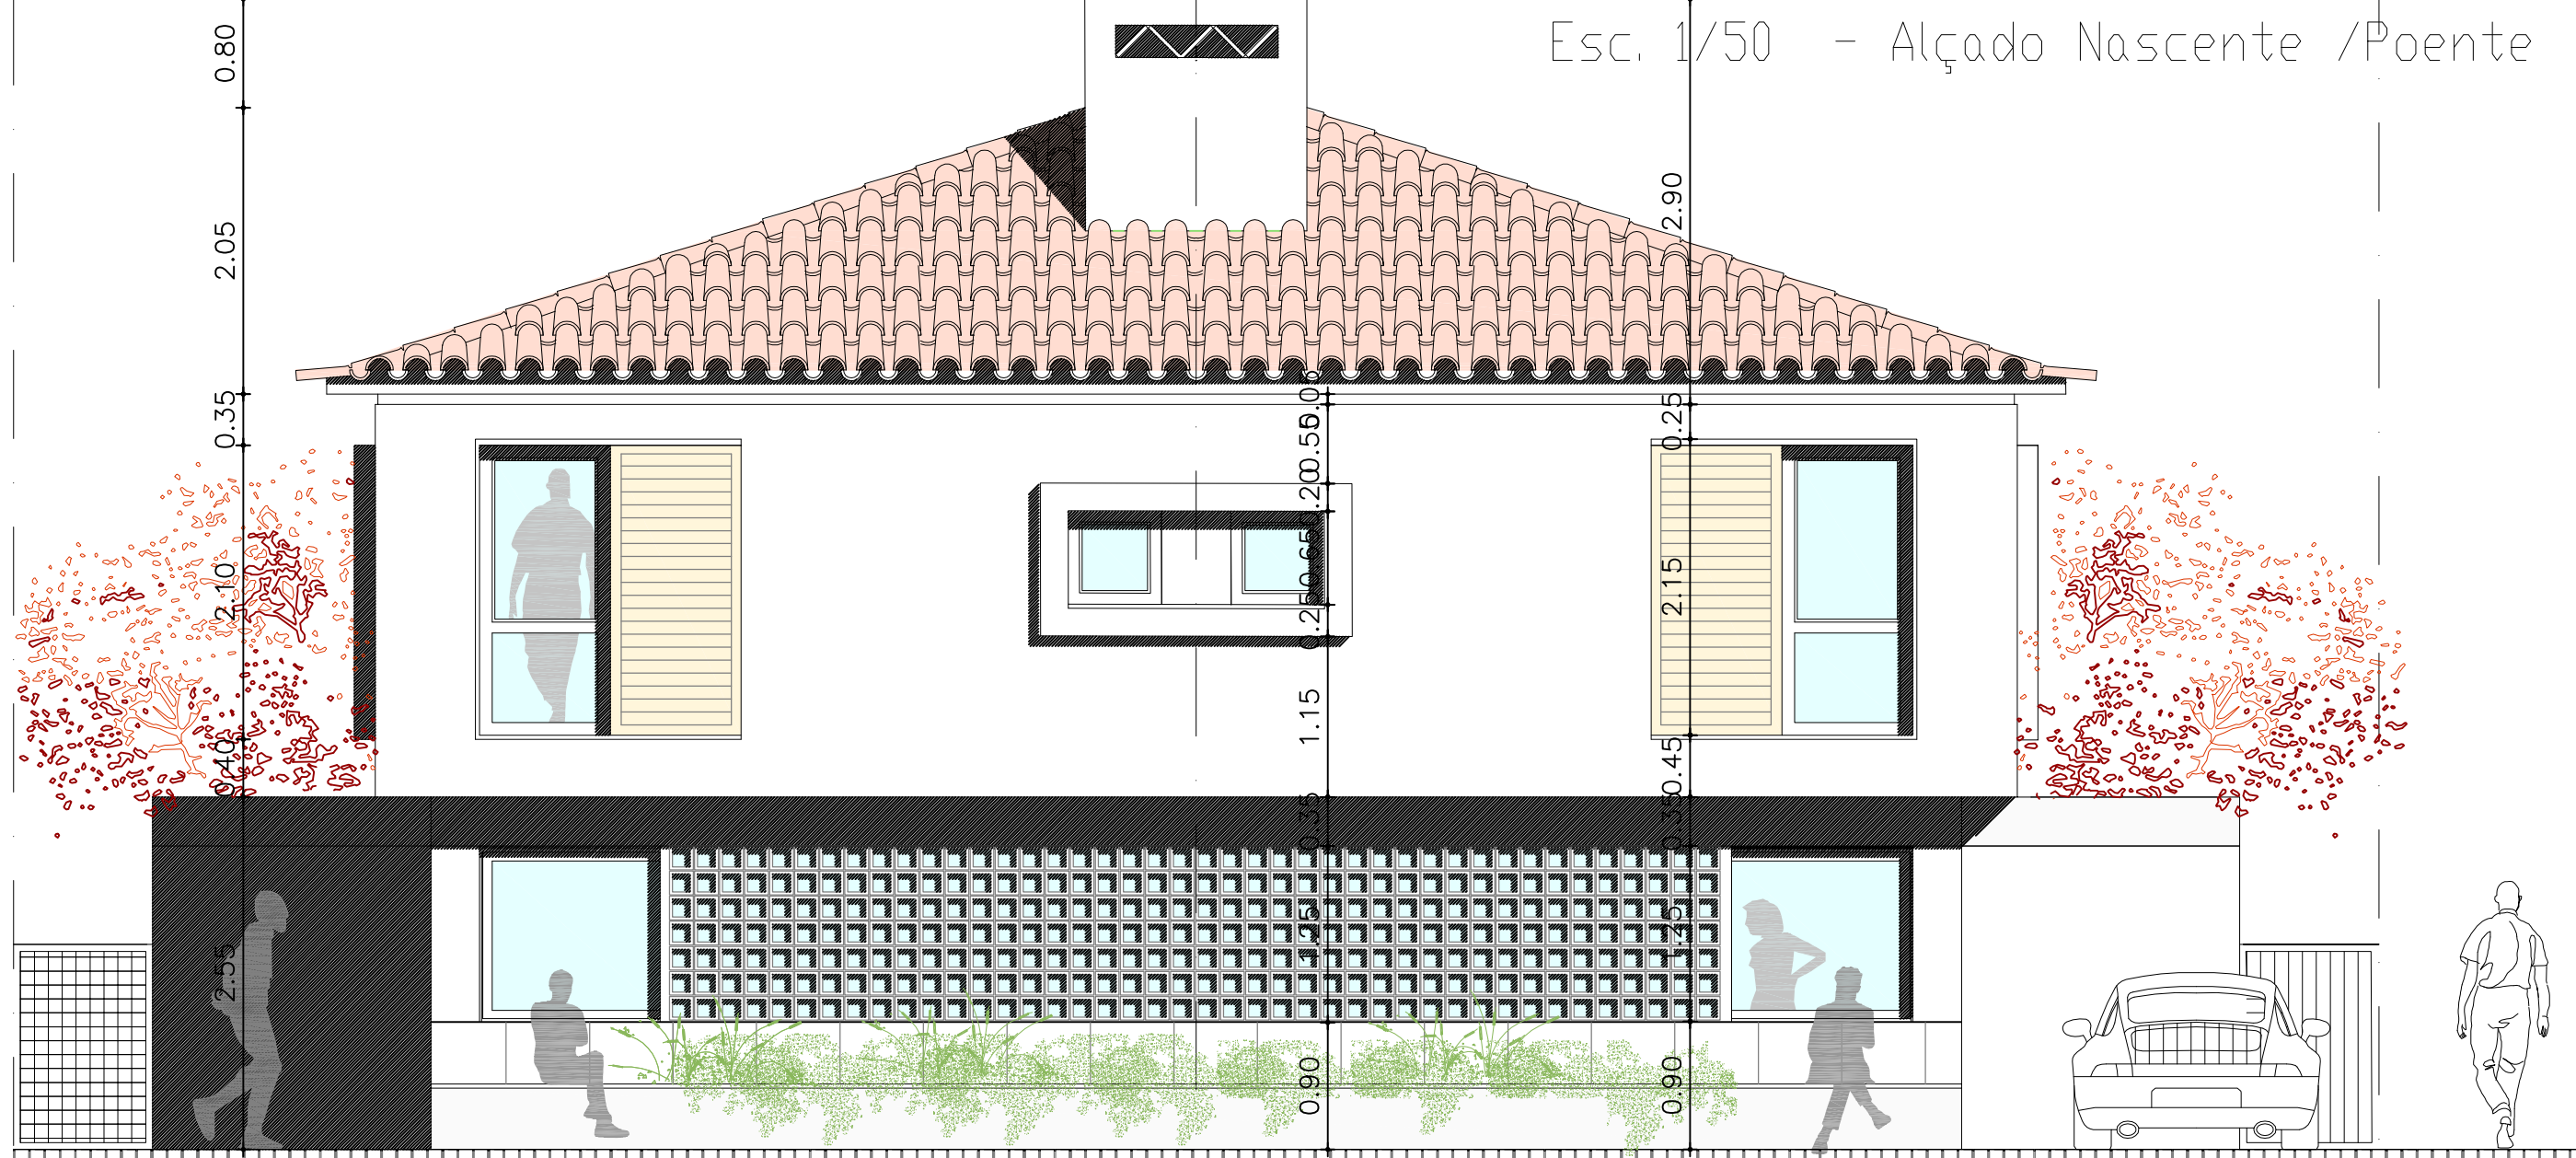

Esc. 1/50 - Alçado Poente /Nascente

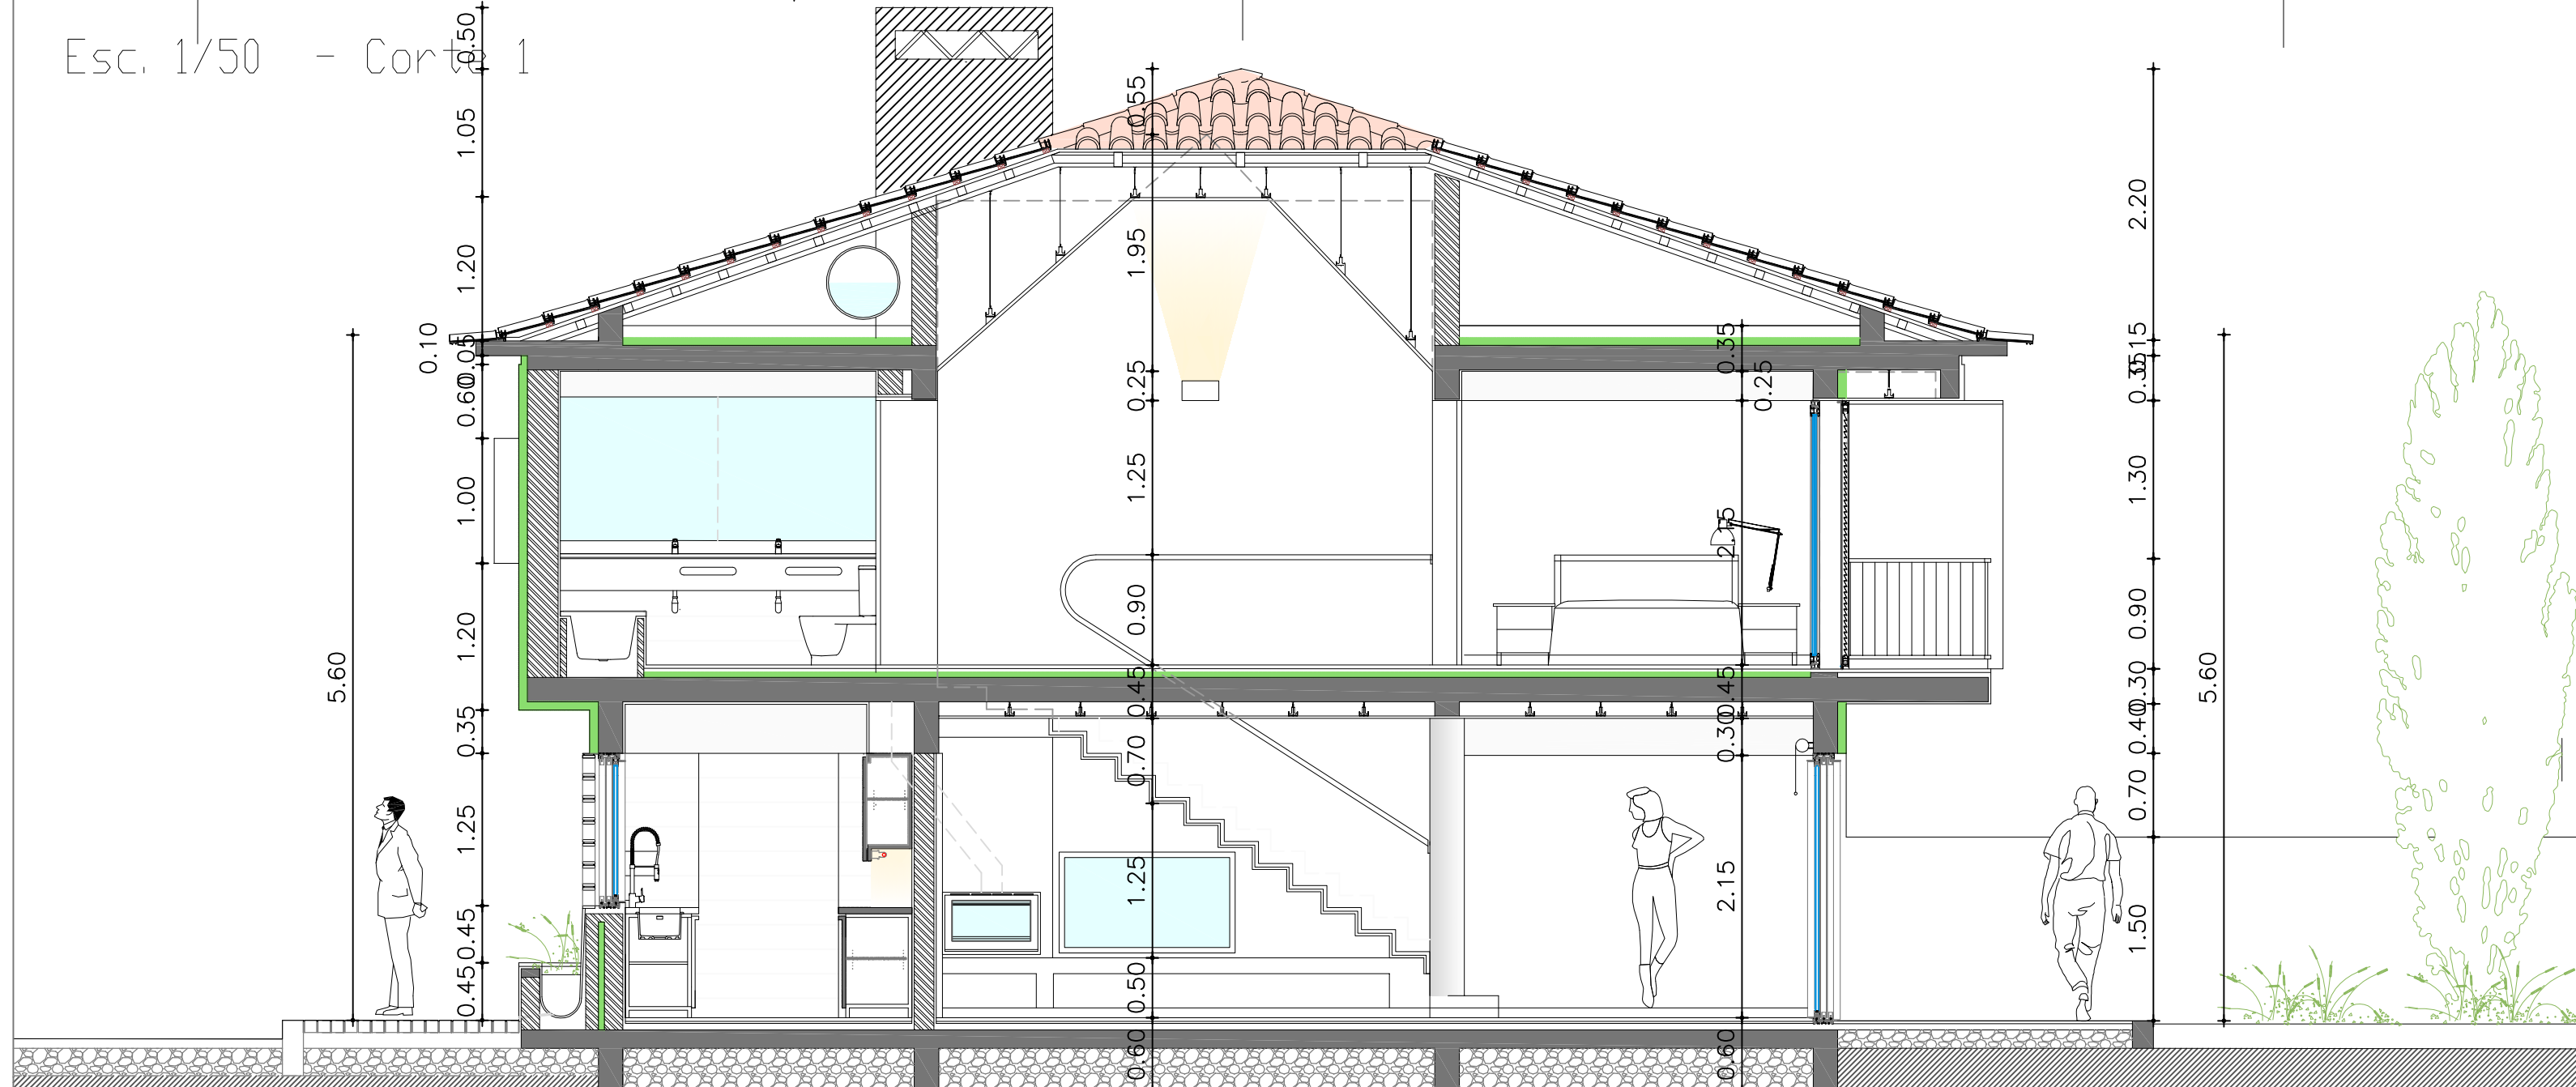

Esc. 1/50 - Corte 2

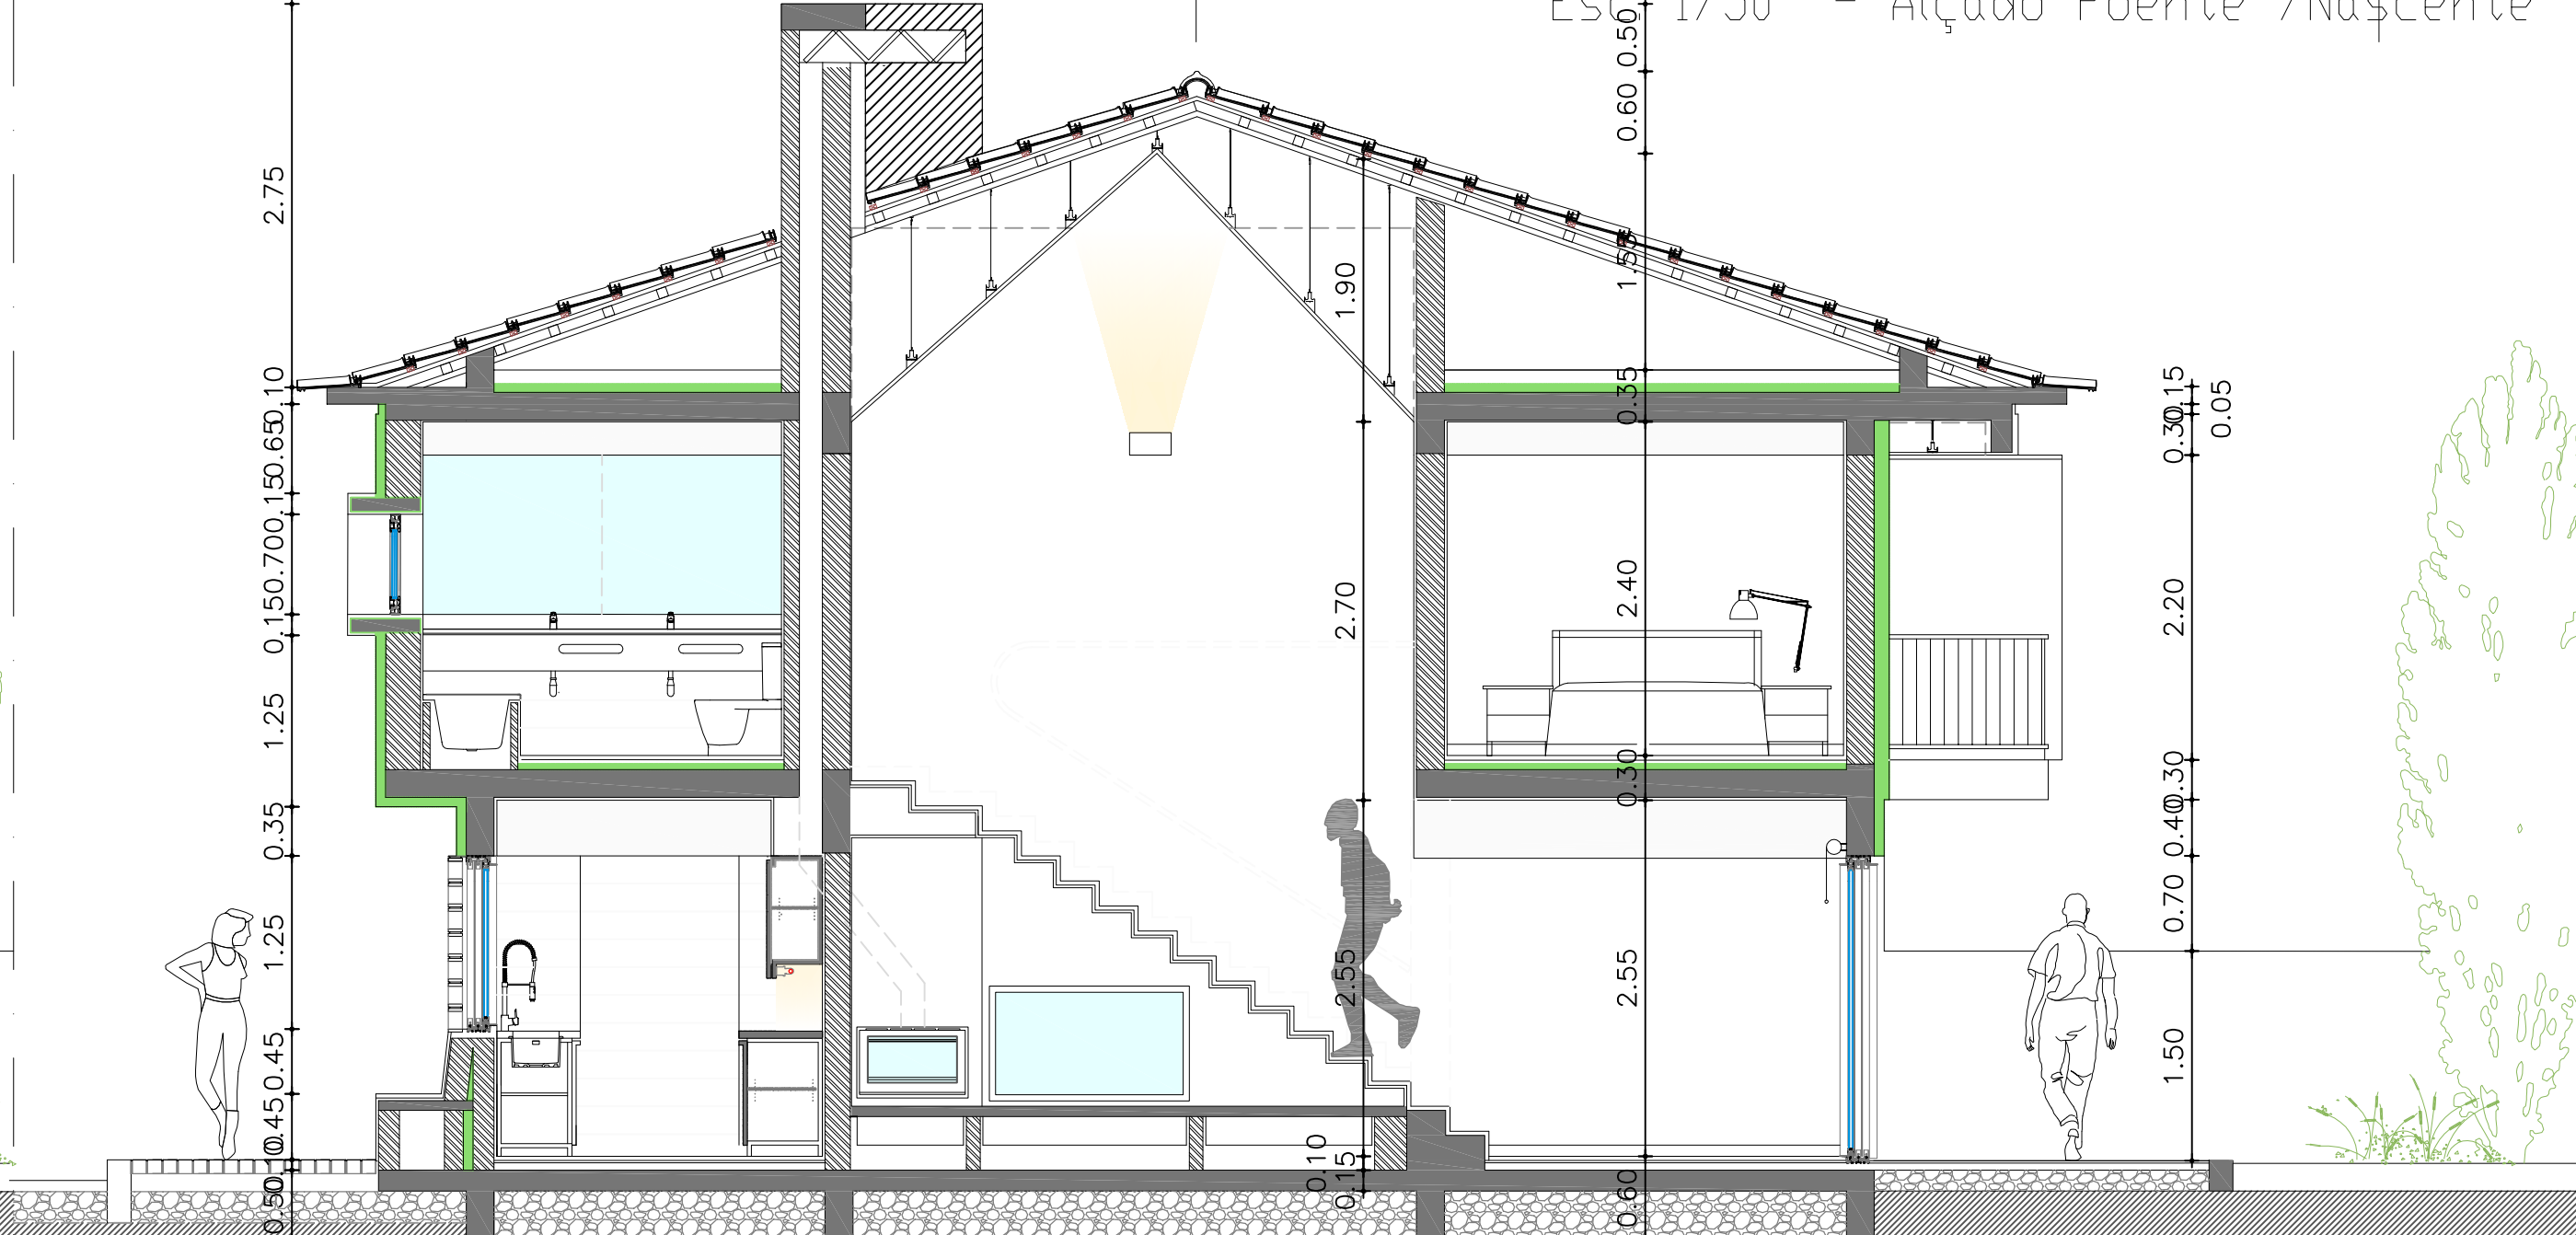

Esc. 1/50 - Corte 3