




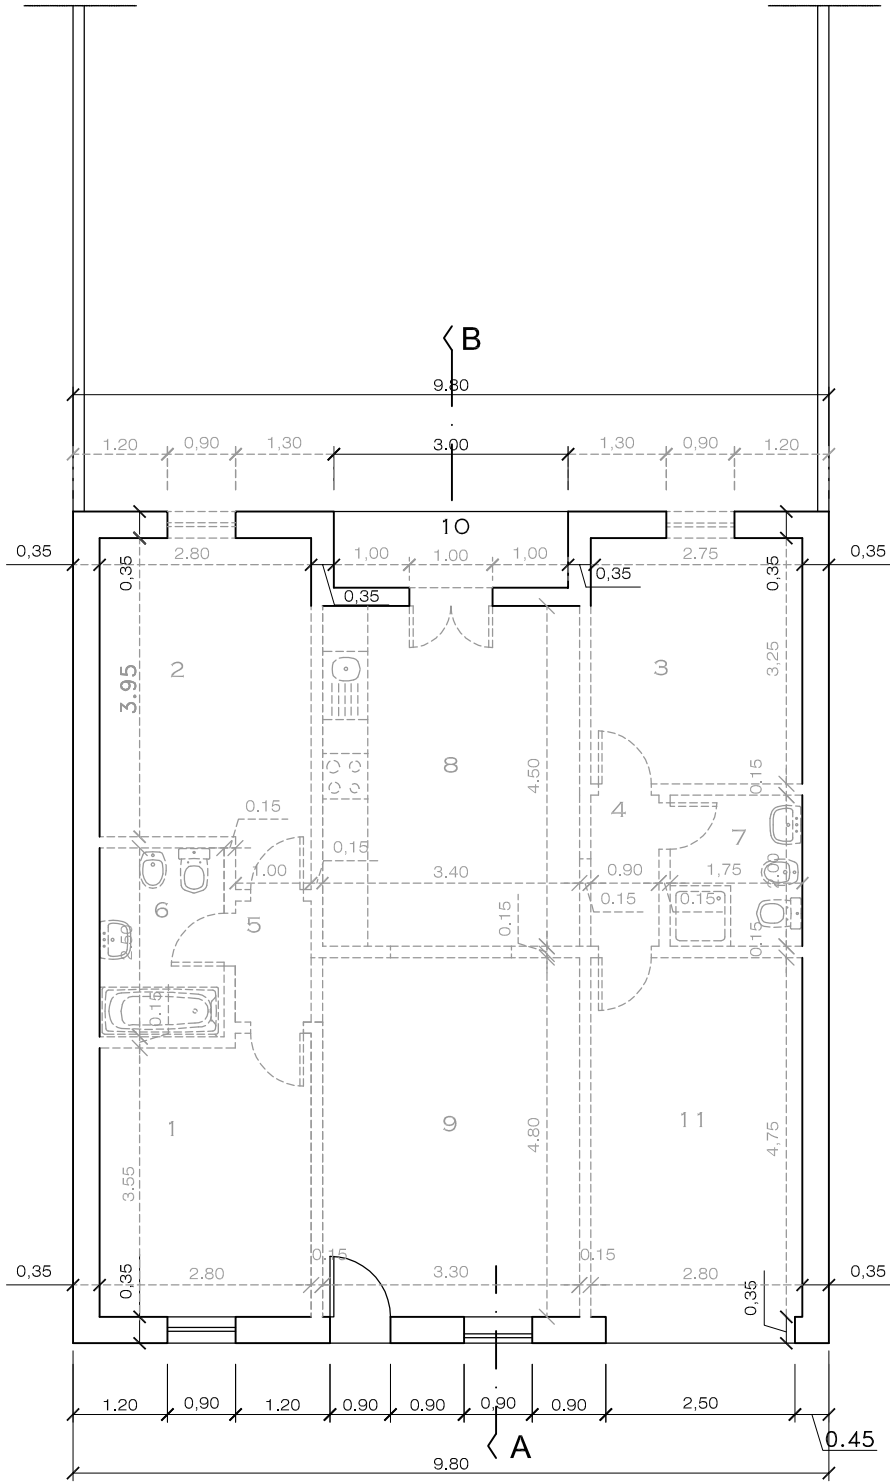

PLANTA DE APRESENTAÇÃO

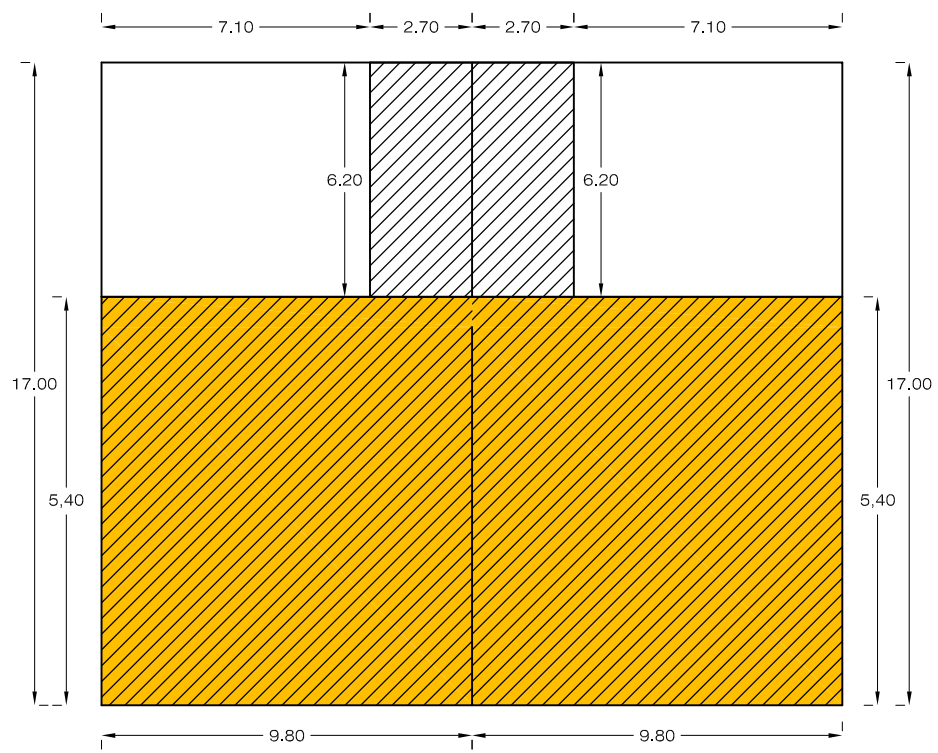

IMPLANTAÇÃO DA CONSTRUÇÃO

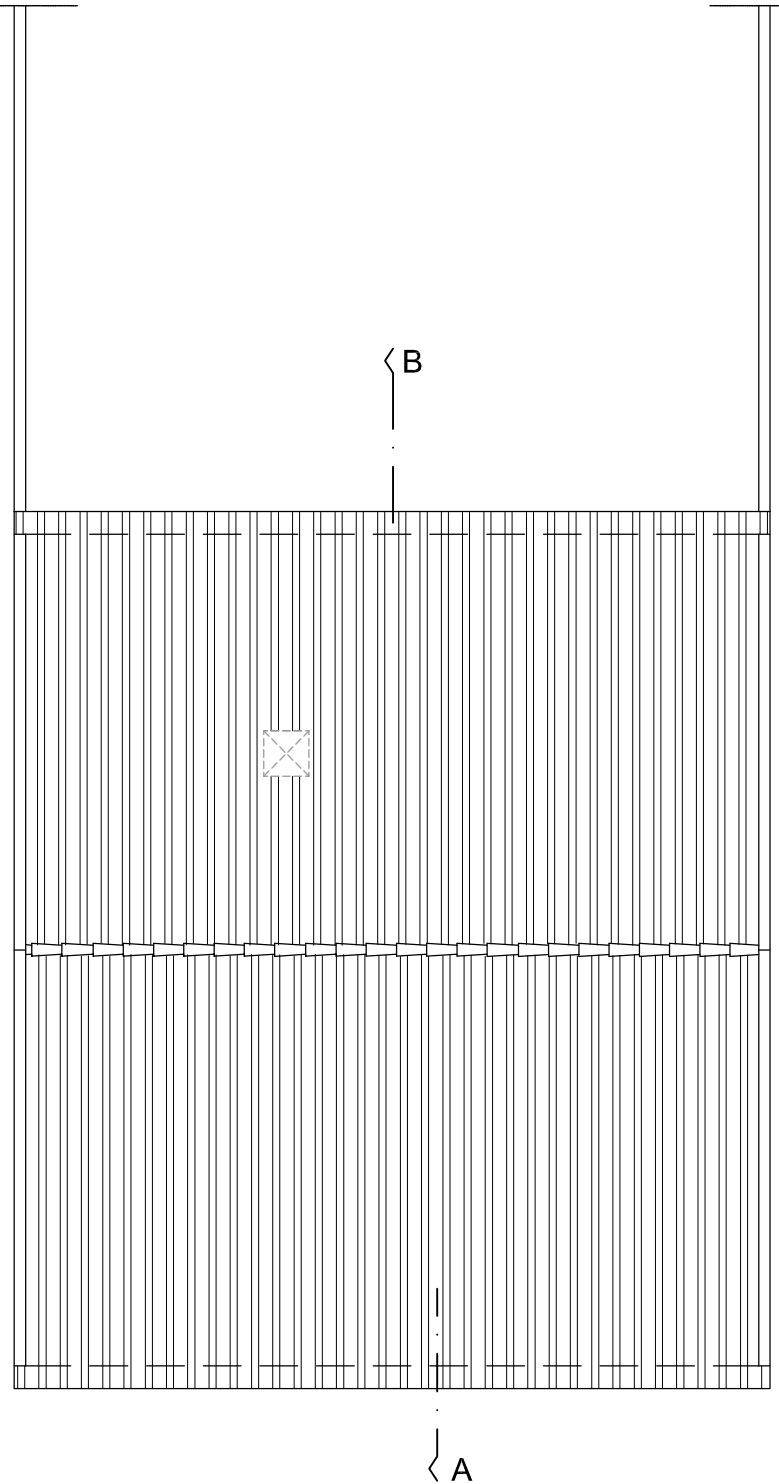

PLANTA DE COBERTURA

LEGENDA

- 1 Quarto
- 2 Quarto
- 3 Quarto
- 4 Circulação
- 5 Circulação
- 6 Inst. sanitária
- 7 Inst. sanitária
- 8 Cozinha
- 9 Sala
- 10 Átrio
- 11 Garagem
- 12 Anexo

Legenda:

- Elemento apenas indicativo não vinculativo do projeto original.
- Elemento vinculativo do Projeto Tipo original.

Nota:

Entre os Lotes 34 e 39 o portão da garagem pode ser substituído por uma janela porque há acesso automóvel nas traseiras para a garagem no anexo.

 D.O.M. DIVISÃO DE OBRAS MUNICIPAIS SETOR DE ESTUDOS E PROJECTOS	DIVISÃO DE OBRAS MUNICIPAIS SECTOR DE ESTUDOS E PROJECTOS LOTEAMENTO MUNICIPAL DE SABÓIA - LADEIRA PROJETO - T3 - Plantas -	Nº desenho 4de7
	Definições em vigor a partir da deliberação da assembleia municipal de 7/12/2023	
	Escala: 1/100	