




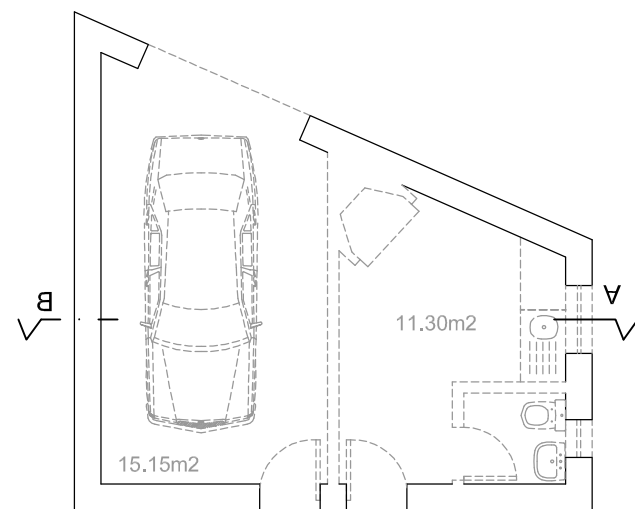


PLANTA DE APRESENTAÇÃO

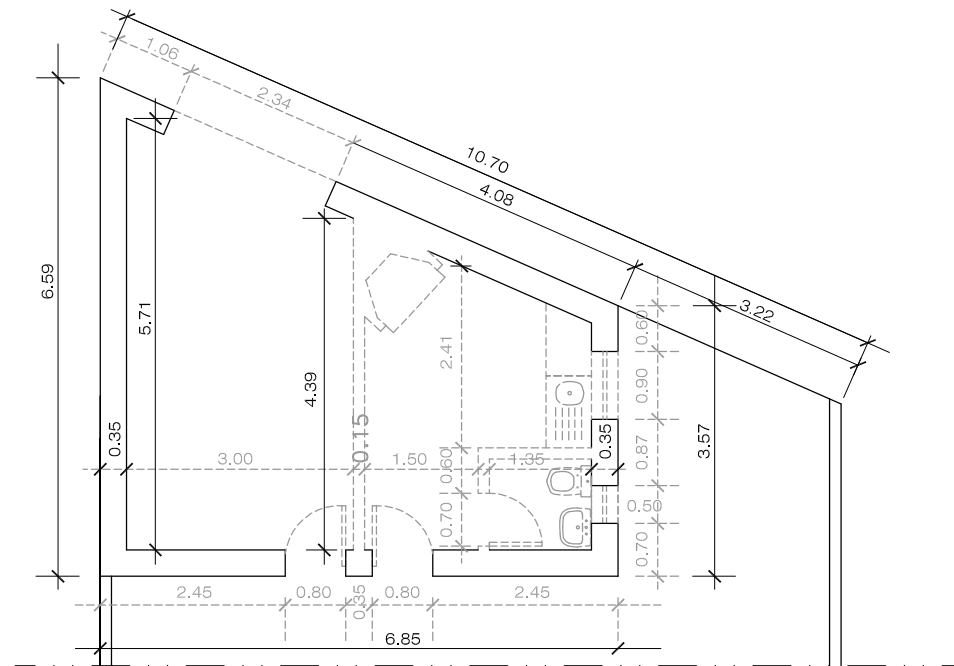


PLANTA COTADA

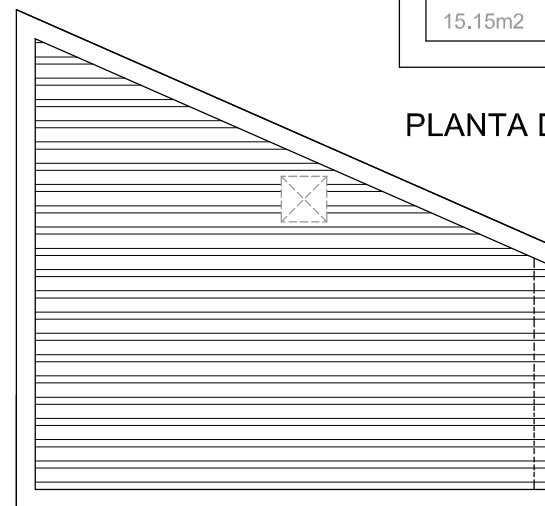


PLANTA DE COBERTURA

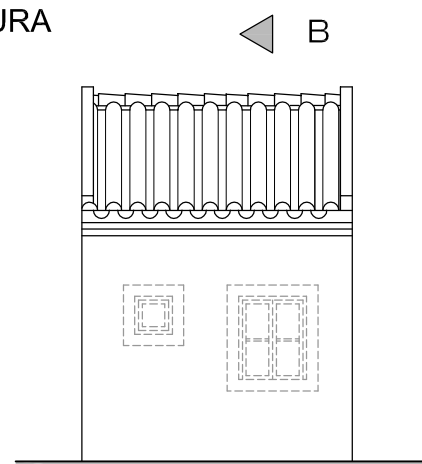


ALÇADO LATERAL DIREITO

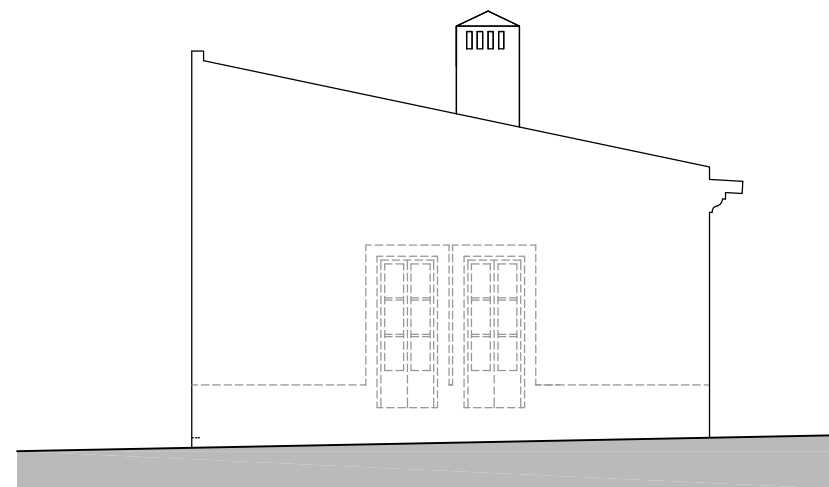

ALÇADO PRINCIPAL

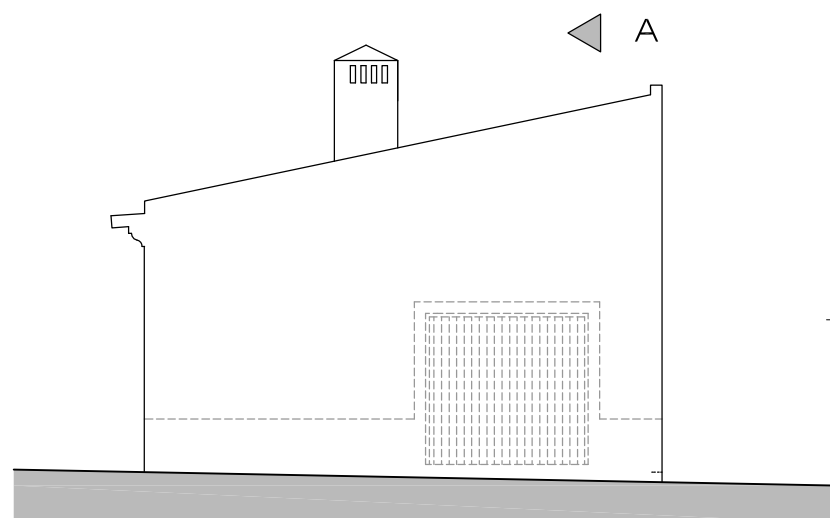


ALÇADO POSTERIOR

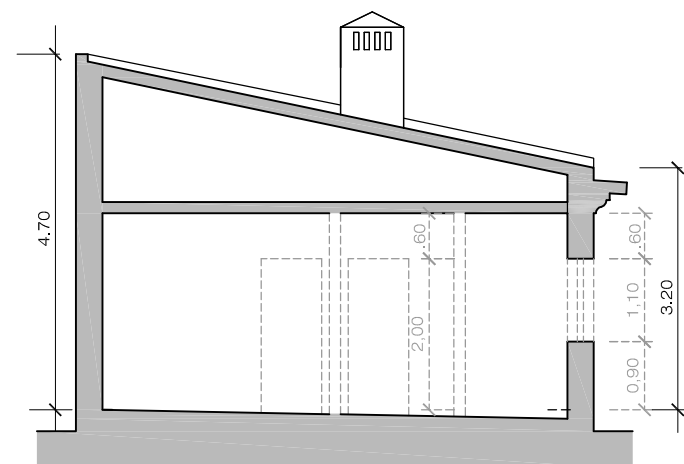

CORTE A-B

ÁREA BRUTA:

GARAGEM / COZINHA.....34.85m2

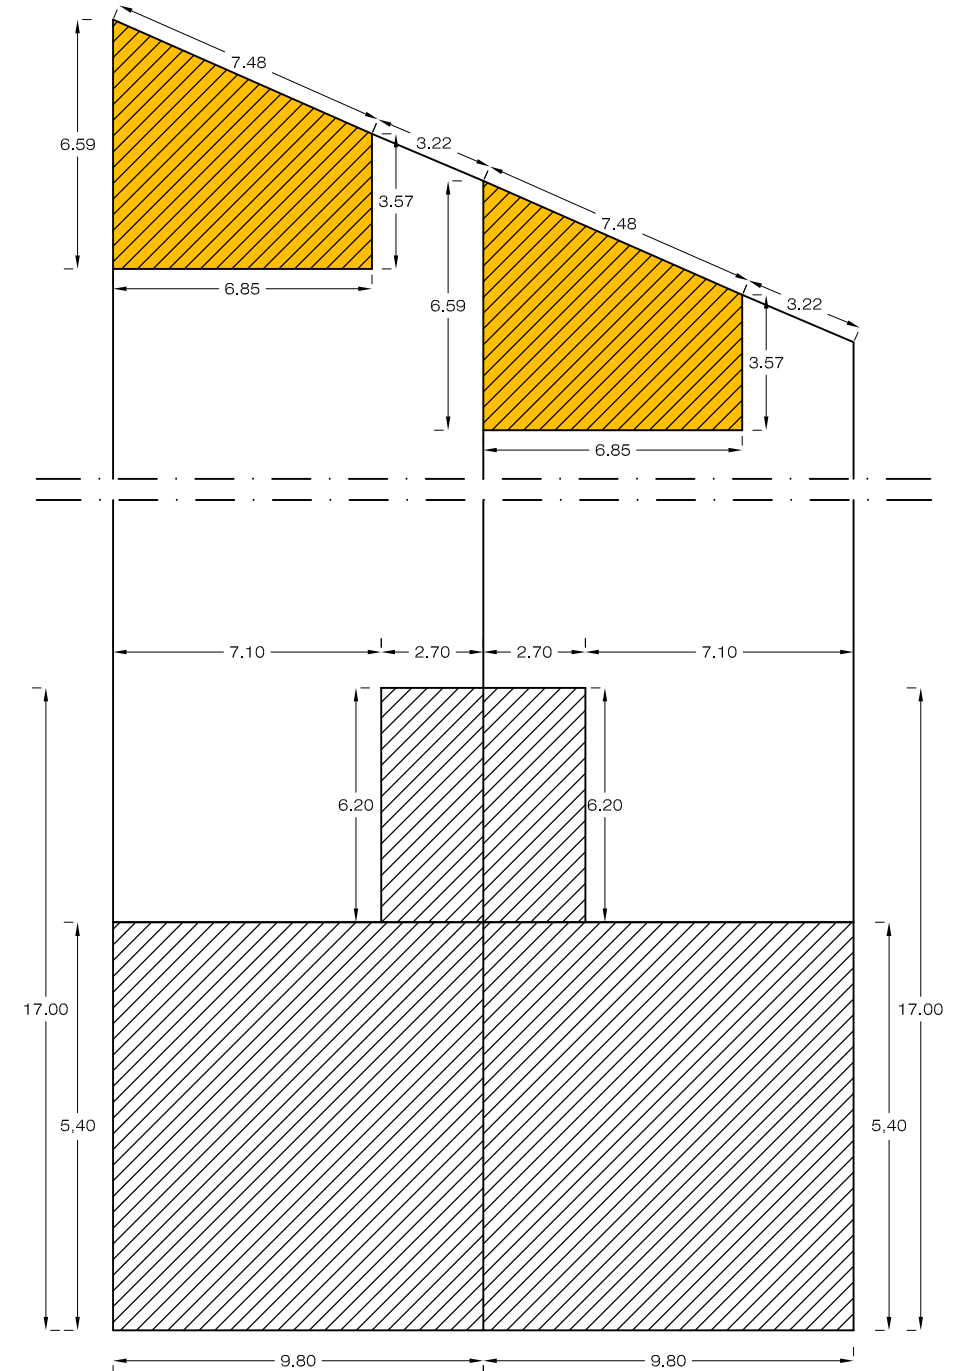

IMPLANTAÇÃO DA CONSTRUÇÃO

Legenda:

Elemento apenas indicativo não vinculativo do projeto original.

—————

Elemento vinculativo do Projeto Tipo. (Nos alçados laterais a composição de vãos não é vinculativo).

GARAGEM / COZINHA	
LOTE nº	34
LOTE nº	35
LOTE nº	36
LOTE nº	37
LOTE nº	38
LOTE nº	39

Odemira
MUNICÍPIO

D.O.M.
DIVISÃO DE OBRAS MUNICIPAIS
SETOR DE ESTUDOS E PROJECTOS

DIVISÃO DE OBRAS MUNICIPAIS
SECTOR DE ESTUDOS E PROJECTOS

LOTEAMENTO MUNICIPAL DE SABÓIA - LADEIRA

PROJETO - T3

Garagem / Cozinha

Definições em vigor a partir da deliberação da assembleia municipal de 7/12/2023

Nº de desenho

7 de 7

Escala:
1/100