
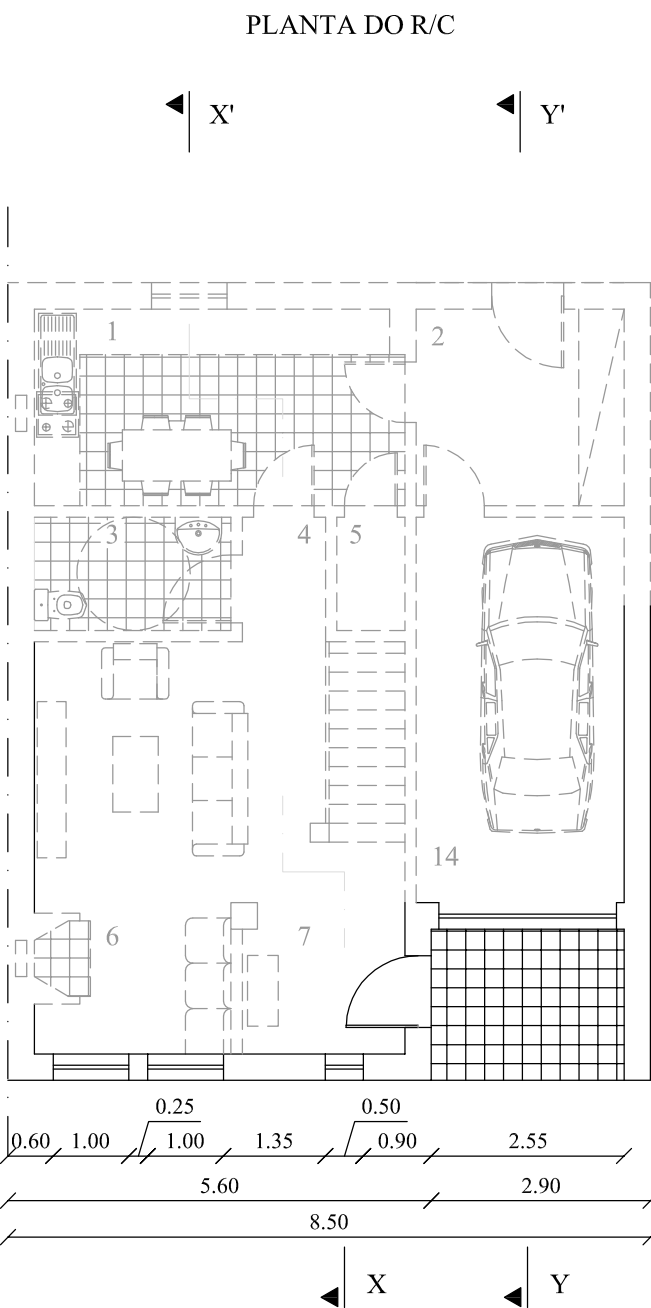
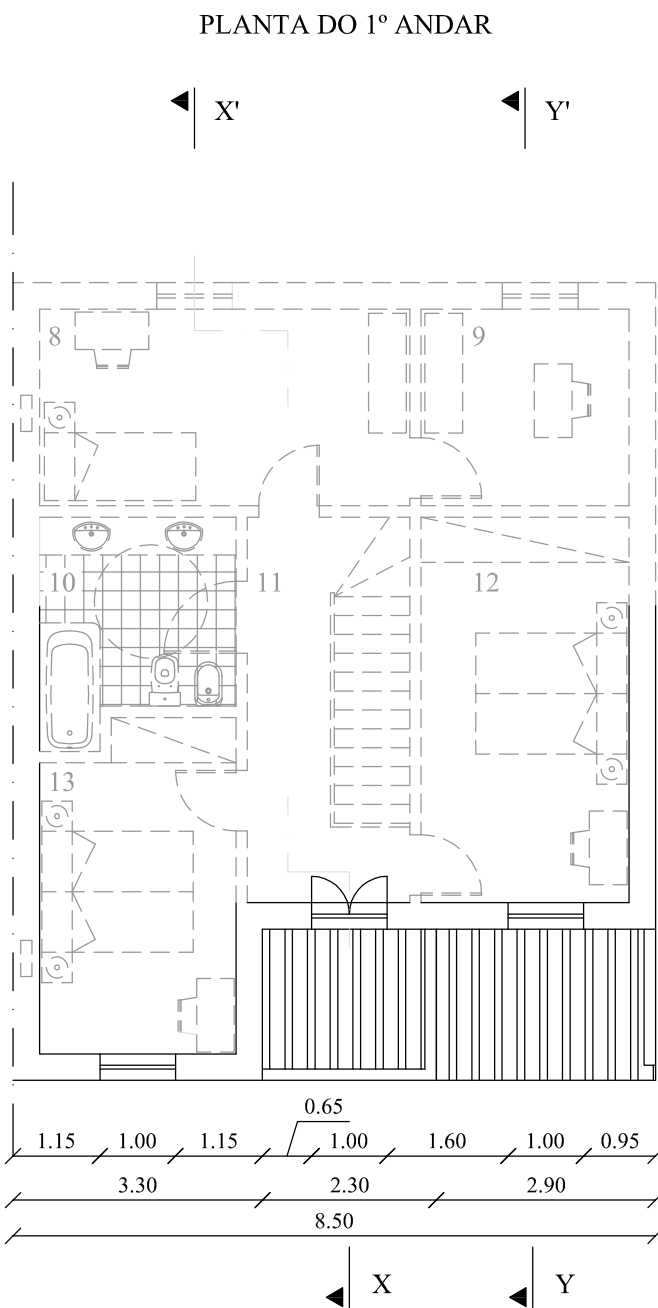


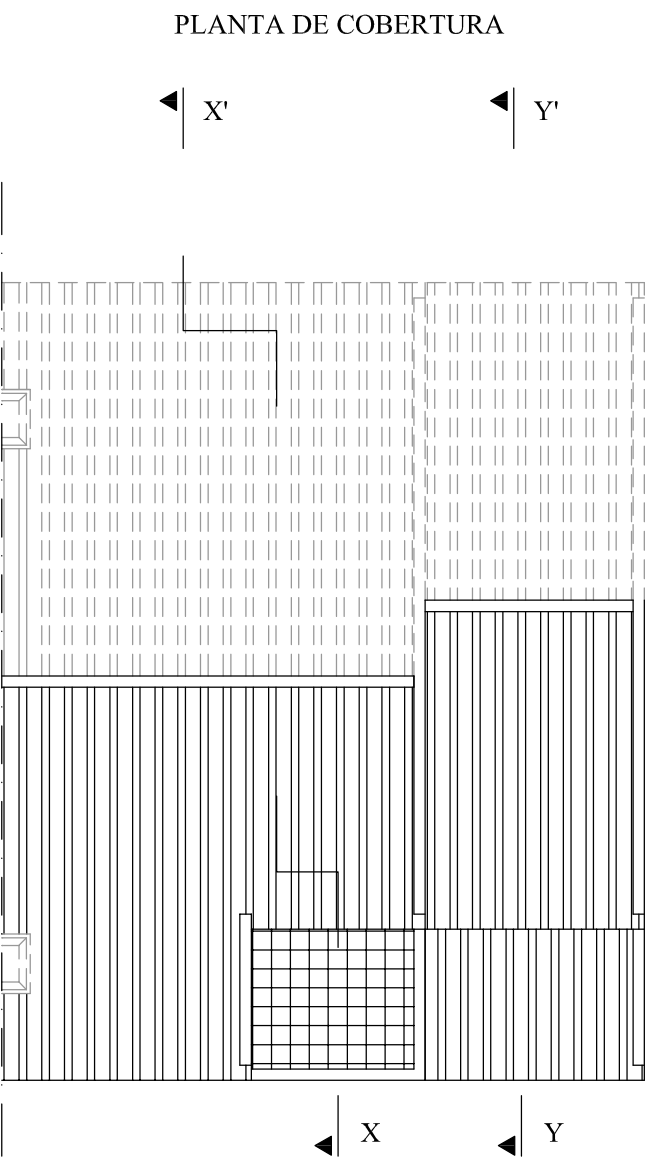

- LEGENDA**
- 1 Cozinha
 - 2 Arrecadação
 - 3 Instalação Sanitária
 - 4 Circulação
 - 5 Despensa
 - 6 Sala
 - 7 Hall
 - 8 Quarto
 - 9 Escritório
 - 10 Instalação Sanitária
 - 11 Circulação (incluindo a escada)
 - 12 Quarto
 - 13 Quarto
 - 14 Garagem

Área de implantação máxima (incluindo garagem e telheiro)	108.40m2
Área bruta de construção máxima (incluindo garagem e telheiro)	187.30m2
Área útil de construção (incluindo garagem)	139.20m2
Área habitável	86.20m2

Nota:

Na versão esquerda as plantas são simétricos relativamente aos apresentados na versão direita



D.O.M.

DIVISÃO DE OBRAS MUNICIPAIS

SETOR DE ESTUDOS E PROJECTOS

DIVISÃO DE OBRAS MUNICIPAIS

SECTOR DE ESTUDOS E PROJECTOS

LOTEAMENTO MUNICIPAL DE SÃO LUÍS

« PROJETO TIPO T3 H-1988 »

- Plantas -

Definições em vigor a partir da deliberação da assembleia municipal de 7/12/2023

Nº desenho

2de8

Escala:

1/100