



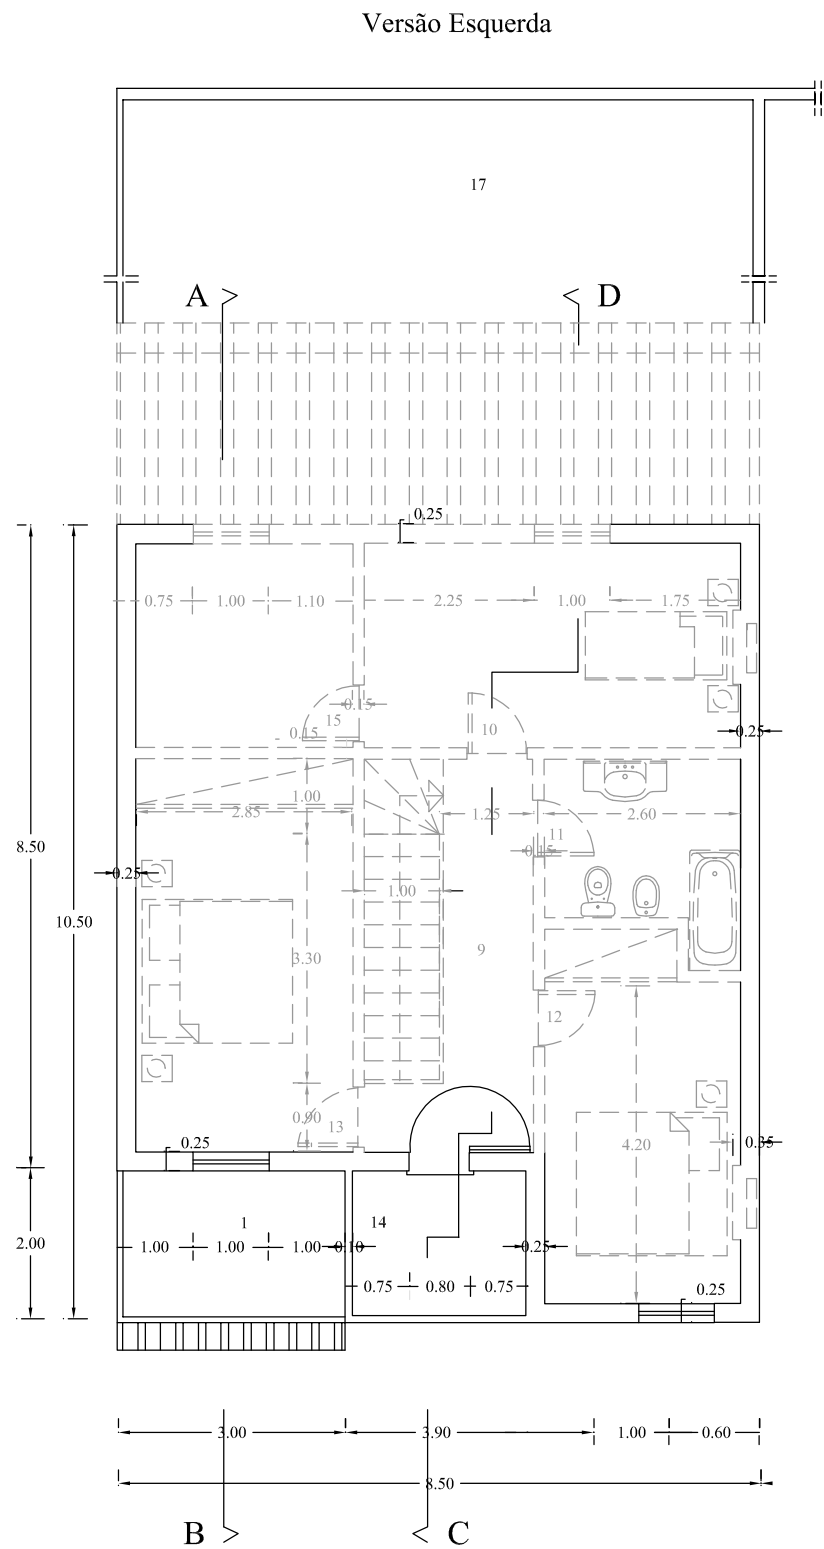

PLANTA DO 1º ANDAR

LEGENDA		
1	Pátio	5.50 m2
2	Garagem	14.80 m2
3	Hall	5.80 m2
4	Sala de Estar	18.90 m2
5	Instalação Sanitária	3.80 m2
6	Despesa	1.50 m2
7	Cozinha	13.30 m2
8	Arrumos	7.28 m2
9	Corredor	7.40 m2
10	Quarto 1	13.30 m2
11	Instalação Sanitária	7.00 m2
12	Quarto 2	12.00 m2
13	Quarto 3	14.80 m2
14	Terraço	4.40 m2
15	Arrumos	7.28 m2
16	Terraço Coberto	16.10 m2
17	Quintal	variável

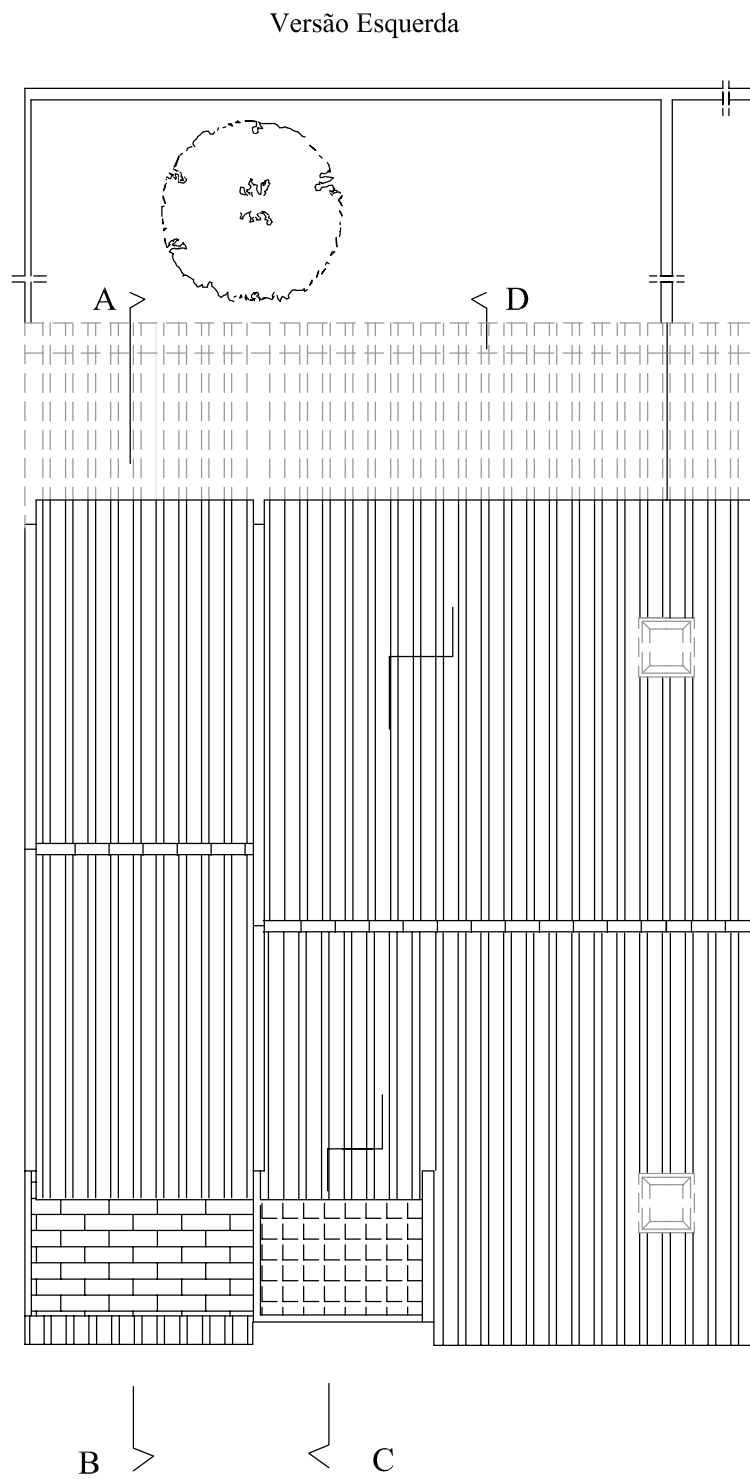

PLANTA DE COBERTURA

Nota:

Na versão esquerda as plantas são simétricos relativamente aos apresentados na versão direita

Legenda:

- Elemento apenas indicativo não vinculativo do projeto original.
- Elemento vinculativo do Projeto Tipo. (Nos alçados laterais a composição de vãos não é vinculativo).

Nota:

Na versão direita as plantas são simétricas relativamente às apresentadas na versão esquerda

 D.O.M. DIVISÃO DE OBRAS MUNICIPAIS SETOR DE ESTUDOS E PROJECTOS	DIVISÃO DE OBRAS MUNICIPAIS SECTOR DE ESTUDOS E PROJECTOS	Nº desenho
	LOTEAMENTO MUNICIPAL DE SÃO LUÍS « PROJETO TIPO T3 H-1988 » - Plantas -	6de8
	Definições em vigor a partir da deliberação da assembleia municipal de 7/12/2023	Escala: 1/100