



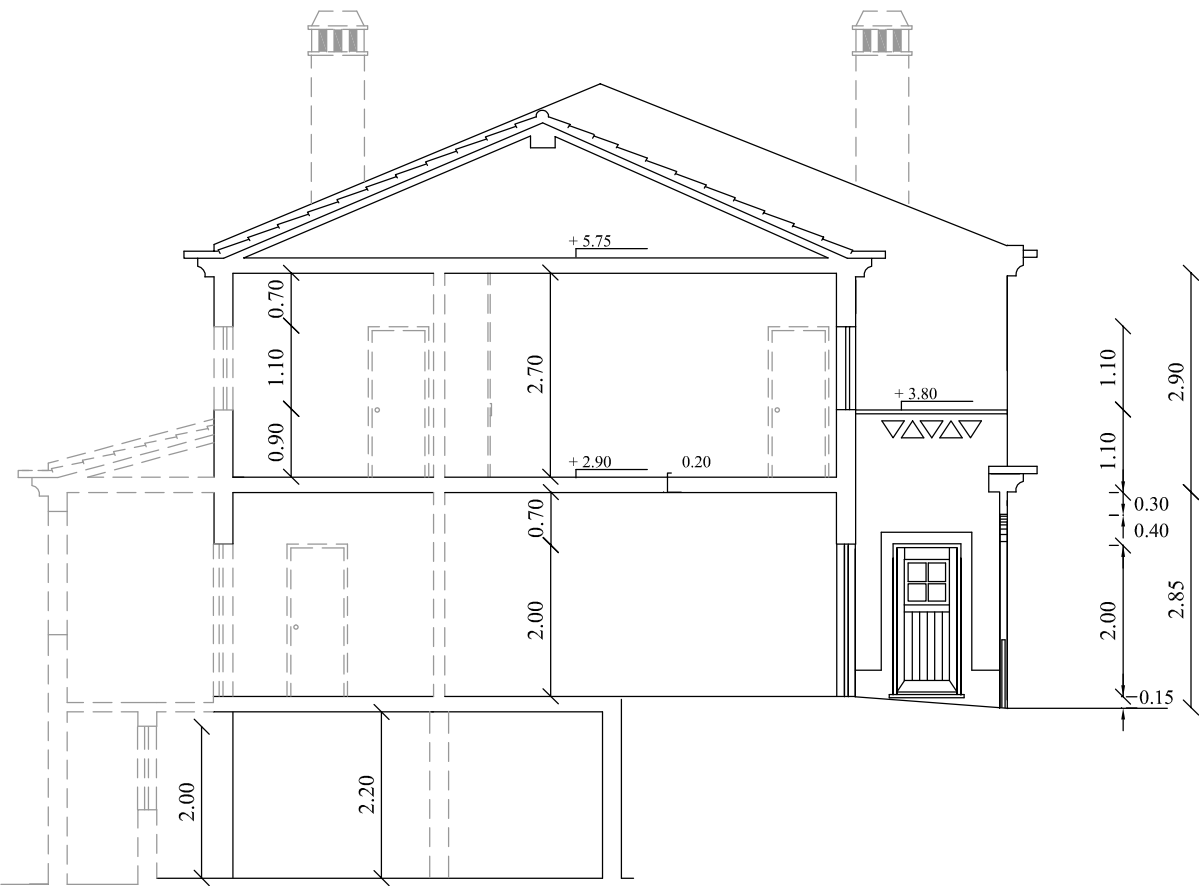

CORTE AB

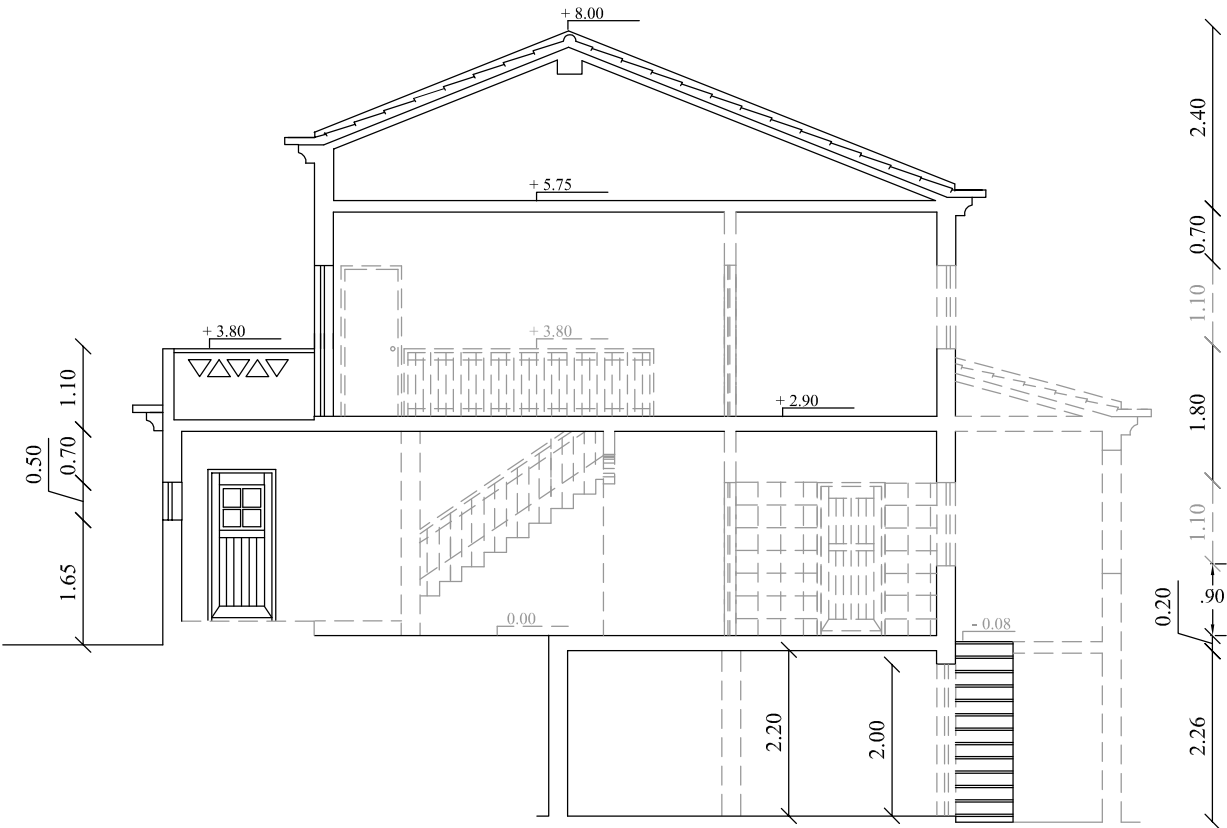

CORTE CD

Legenda:

- Elemento apenas indicativo não vinculativo do projeto original.
- Elemento vinculativo do Projeto Tipo. (Nos alçados laterais a composição de vãos não é vinculativo).

Nota:

Na versão direita os Cortes e Alçados são simétricos relativamente aos apresentados na versão esquerda



D.O.M.

DIVISÃO DE OBRAS MUNICIPAIS

SETOR DE ESTUDOS E PROJECTOS

DIVISÃO DE OBRAS MUNICIPAIS

SECTOR DE ESTUDOS E PROJECTOS

LOTEAMENTO MUNICIPAL DE SÃO LUÍS

« PROJETO TIPO T3 H-1988 »

- Alçados e Cortes -

Definições em vigor a partir da deliberação da assembleia municipal de 7/12/2023

Nº desenho

8de8

Escala:

1/100