


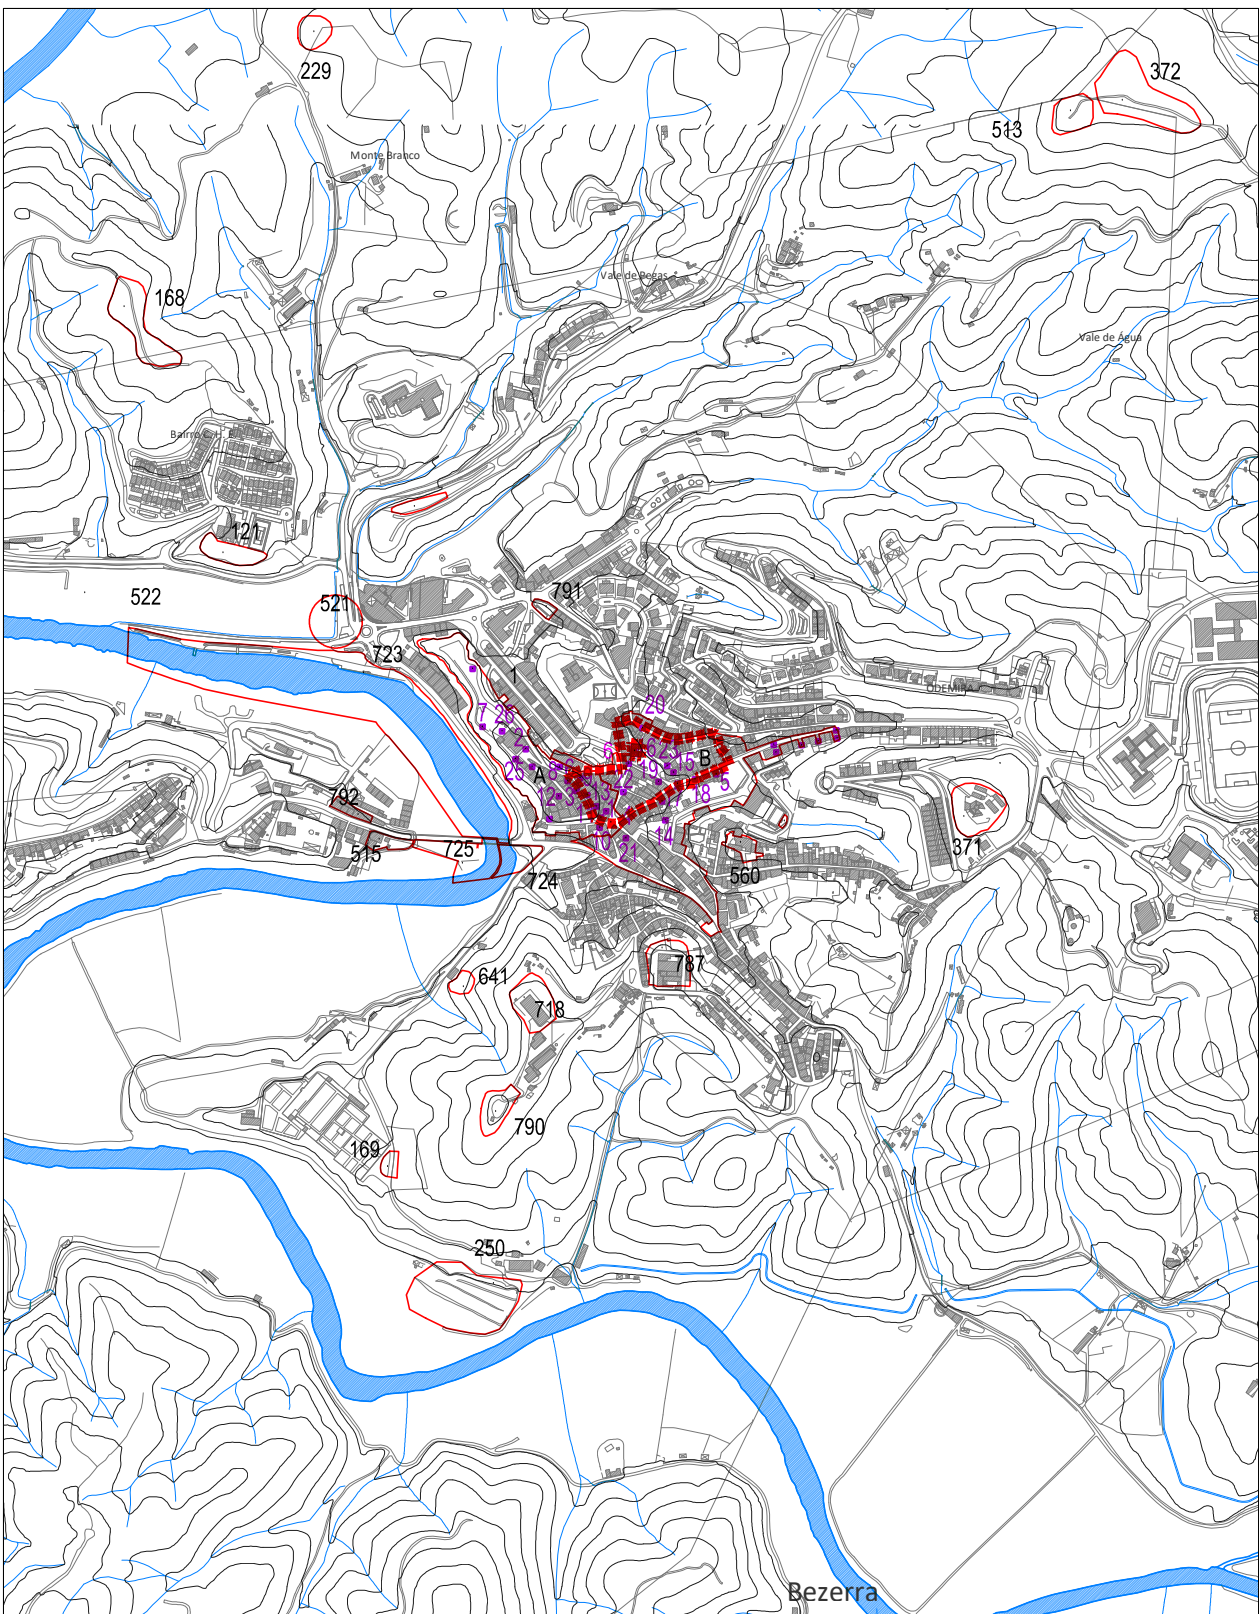


ODEIRA - Esc. 1/10000

..... LIMITE DO CONCELHO (CAOP 2024)

- X PATRIMÓNIO CLASSIFICADO
- ZONA ESPECIAL DE PROTEÇÃO
- ZONA GERAL DE PROTEÇÃO
- SOLO URBANO
- UNIDADES DE VALORIZAÇÃO PAISAGÍSTICA (UVP)

- 1 MEANDROS DO MIRA
- 2 MONTE DAS POUSADAS NOVAS
- 3 MONTE DO BARRANCO DE BAIRO
- 4 MONTE DA CELA DE OMA E MINA DE ROSALGAR
- 5 AFINCERNA
- 6 FERRARIA
- 7 MONTE DA DESCABELADA
- 8 MONTE DOS PESINHO
- 9 REGUENGO PEQUENO E NOVO REGUENGO PEQUENO
- 10 CURRAL VELHO
- 11 MONTE DE GOMES ANES VELHO
- 12 A-DE-MATEUS
- 13 MONTE DA FIGUEIRINHA
- 14 ALMARJÓES
- 15 MONTALTO
- 16 SELÃO DE SÃO TESTÓMO
- 17 CONJUNTO DE RESIDÊNCIAS NA ALDEIA DE VALE DE SANTIAGO
- 18 CONJUNTO DE EDIFICAÇÕES NO AGLOMERADO DE SÃO LUÍS

- SÍTIO ARQUEOLÓGICO
- LOCALIZADOS NO CENTRO HISTÓRICO
- X ÁREA ARQUEOLÓGICA
- PERÍMETRO DE SALVAGUARDA

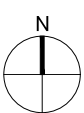


REVISÃO DO PLANO DIRETOR MUNICIPAL DE ODEIRA

PLANTA DE ORDENAMENTO - PATRIMÓNIO ARQUEOLÓGICO

Odeira
MUNICÍPIO

CÂMARA MUNICIPAL DE ODEIRA

Gestão Integrada de Projectos e Planeamento, Lda
Endereço: Avenida da Liberdade, 304 - 1.º andar
Aveiro - 4435-183 Rio Tinto
Tel: 229773900 Fax: 229773909

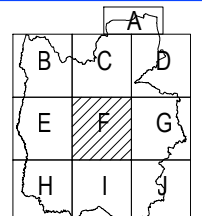

PROPOSTA DO PLANO

Quilómetros das Linhas de Rede: 0 metros / 2 metros
Sistema de Referência: PT-TM62ETRS89, Datum Altimétrico - Marigráfico de Cascais
Projeção Cartográfica: Universal de Mercator
Escala Horizontal: 1:5 m / 10,30m
Escala Vertical: 1:500
Escala Altimétrica: 1:500
Entidade Proponente: Câmara Municipal de Odeira
Entidade Proponente e Data da Edição: BLOM, 2011 / 2012
Número, Data de Homologação e Entidade Responsável: Esc. 1/10000 - nº96.01-04-2011-DGT - 1/2000 - nº96.19-09-2012-DGT

Escala: 1/25000

0 250 500 1000m

G 362

Data: ABRIL 2026

Planta Nº 1.4