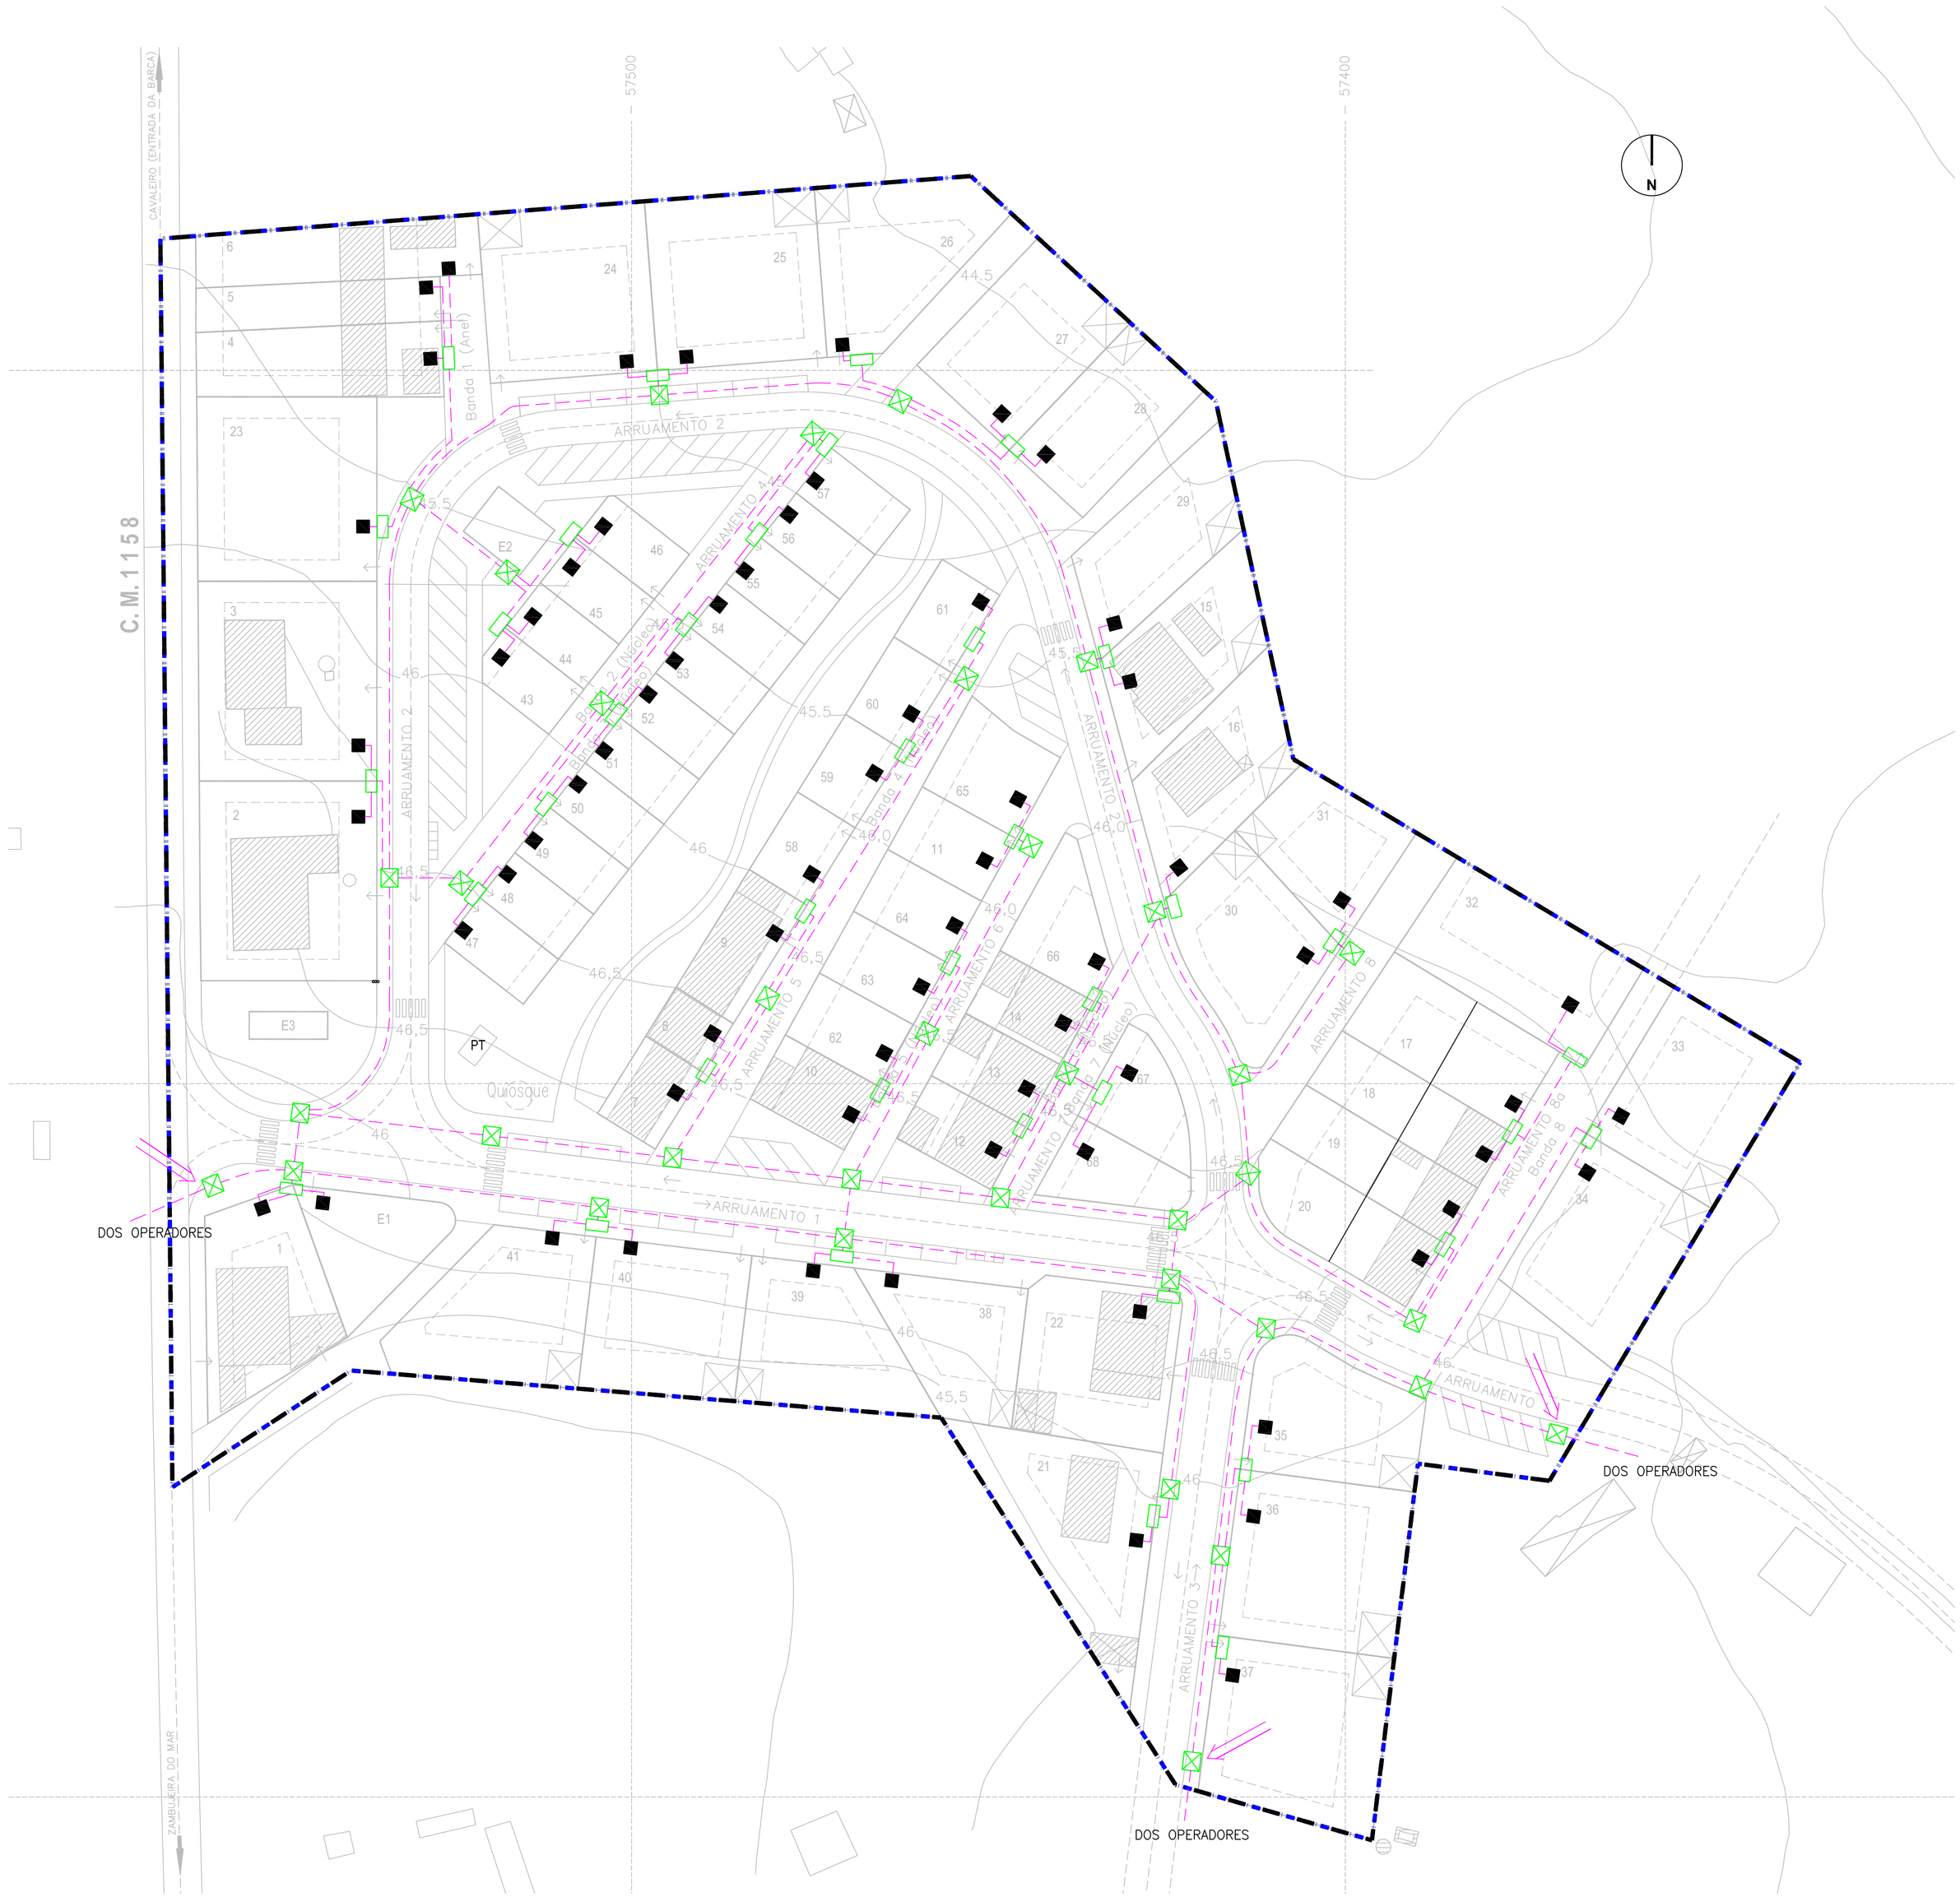

SIMBOLOGIA

	– CONDUTA CONSTITUÍDA POR TRITUBO PEAD DN40 + + PEAD CORRUGADO DN110, COM O Nº DE TUBOS INDICADOS. SALVO INDICAÇÃO EM CONTRÁRIO.
	– CÂMARA DE VISITA DO TIPO CVR2 OU DO TIPO INDICADO.
	– CÂMARA DE VISITA MULTI–OPERADOR.
	– CAIXA DE ENTRADA DE MORADIA UNIFAMILIAR (CEMU)

Município ODEMIRA

Câmara Municipal de Odemira

Plano de Pormenor da AUGI do Brejinho - Zambujeira do Mar

REDE DE INFRAESTRUTURAS DE TELECOMUNICAÇÕES

Reconversão de Área Urbana de Génese Ilegal

Nº desenho: 2.16

Revisão: 01

Escala: 1:500

Data: Set. 2013

Base cartográfica
Proprietária: **IGP/CMAL**
Produzida / Data de edição/: **Blom Portugal / Junho 2008**
Homologação (data / número / entidade): **2012-09-17 / n.º 99 / IGP**
Sist. referência / datum / projecção: **Hayford-Gauss / datum 73 / Gauss-Krüger**
Exatidão posicional / tensiatiza: **plan. 0,30m, alt. 0,40 / ≤ 5%**
Actualização e complementaria: **CMO, Dezembro de 2012**

0 1 2 5 10 20