

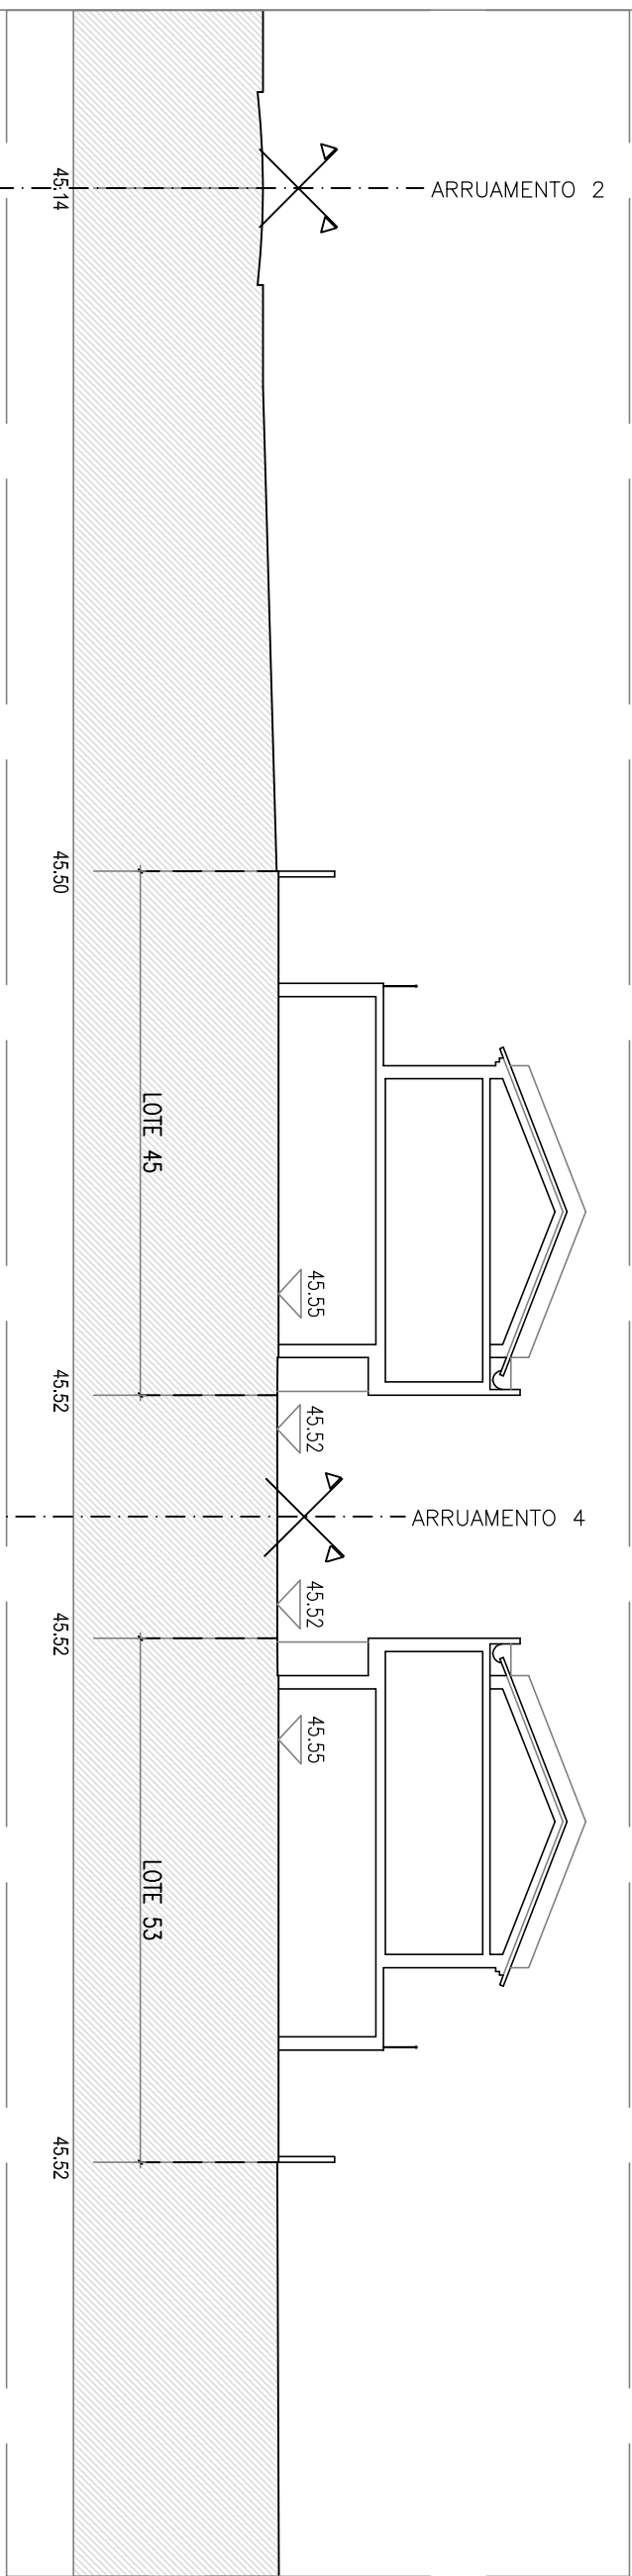


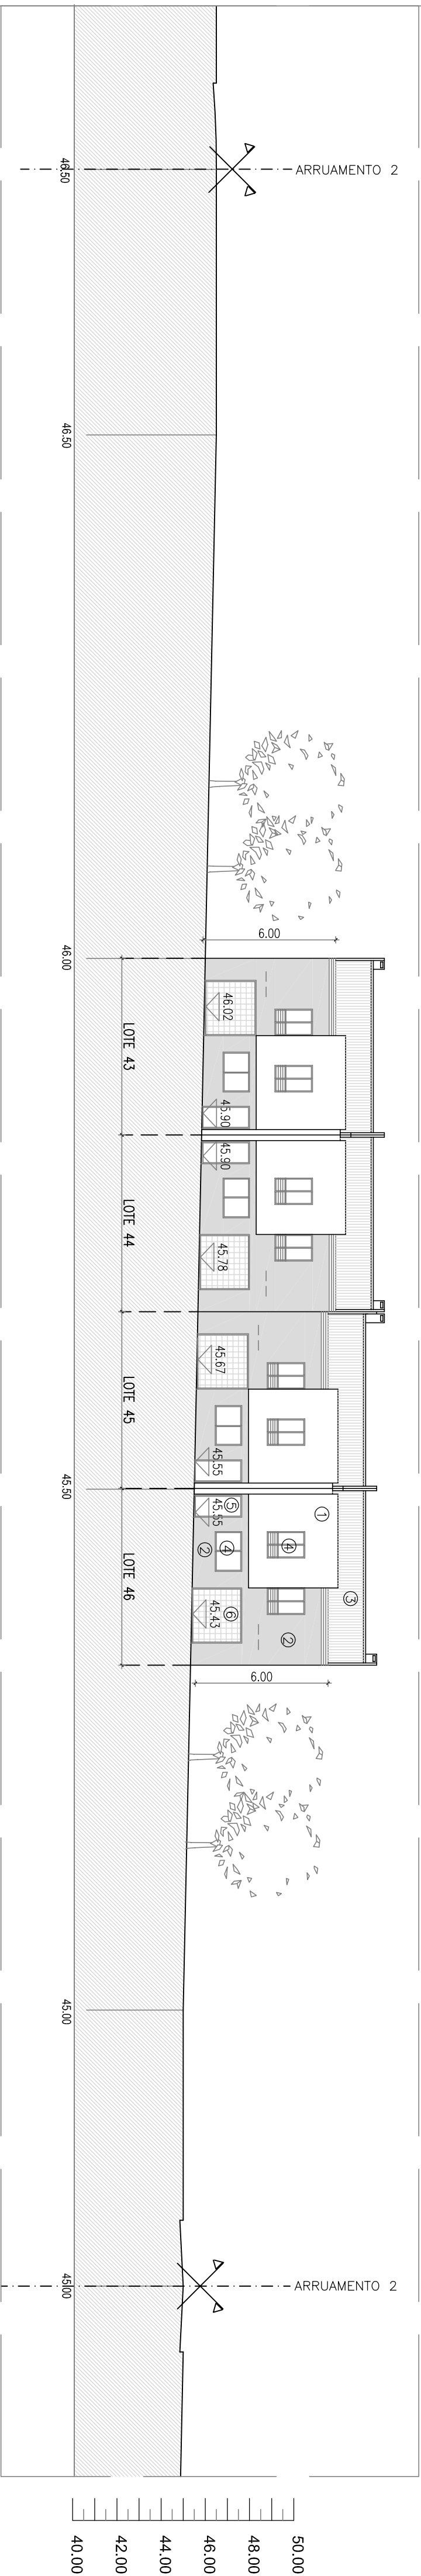

PLANTAS DE IMPLANTAÇÃO DOS LOTES 43 A 57 (Bandas 2 e 3)  
ESC. 1/200

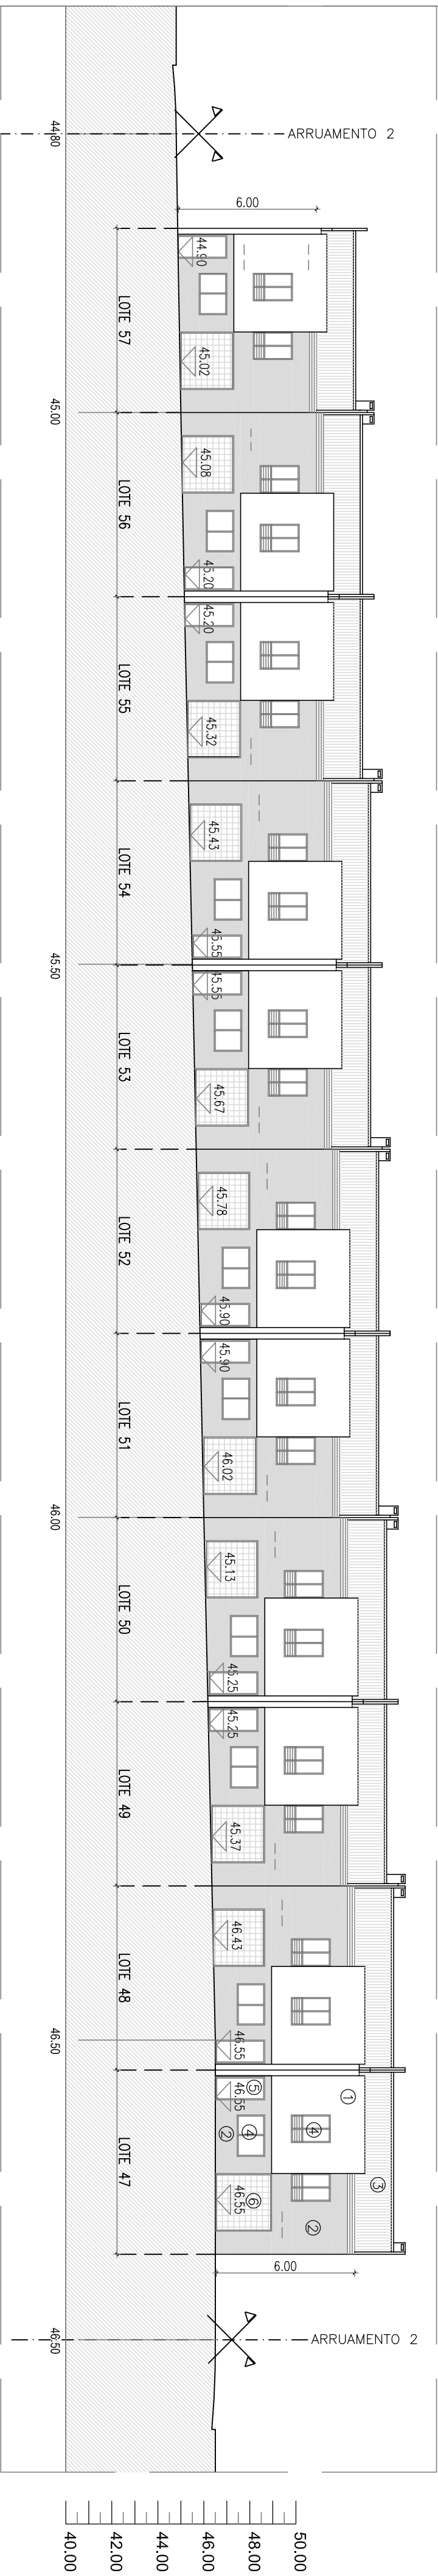

LEGENDA DE ACABAMENTOS EXTERIORES:

- ① – Reboco e pintura cor branco
- ② – Reboco e pintura cor ocre
- ③ – Telha cerâmica lisa no cor natural
- ④ – Calharia em alumínio ou pvc cor branco/ouro cor verde
- ⑤ – Porta lacobor cor branco
- ⑥ – Porta de garagem cor branco/ouro cor verde

