


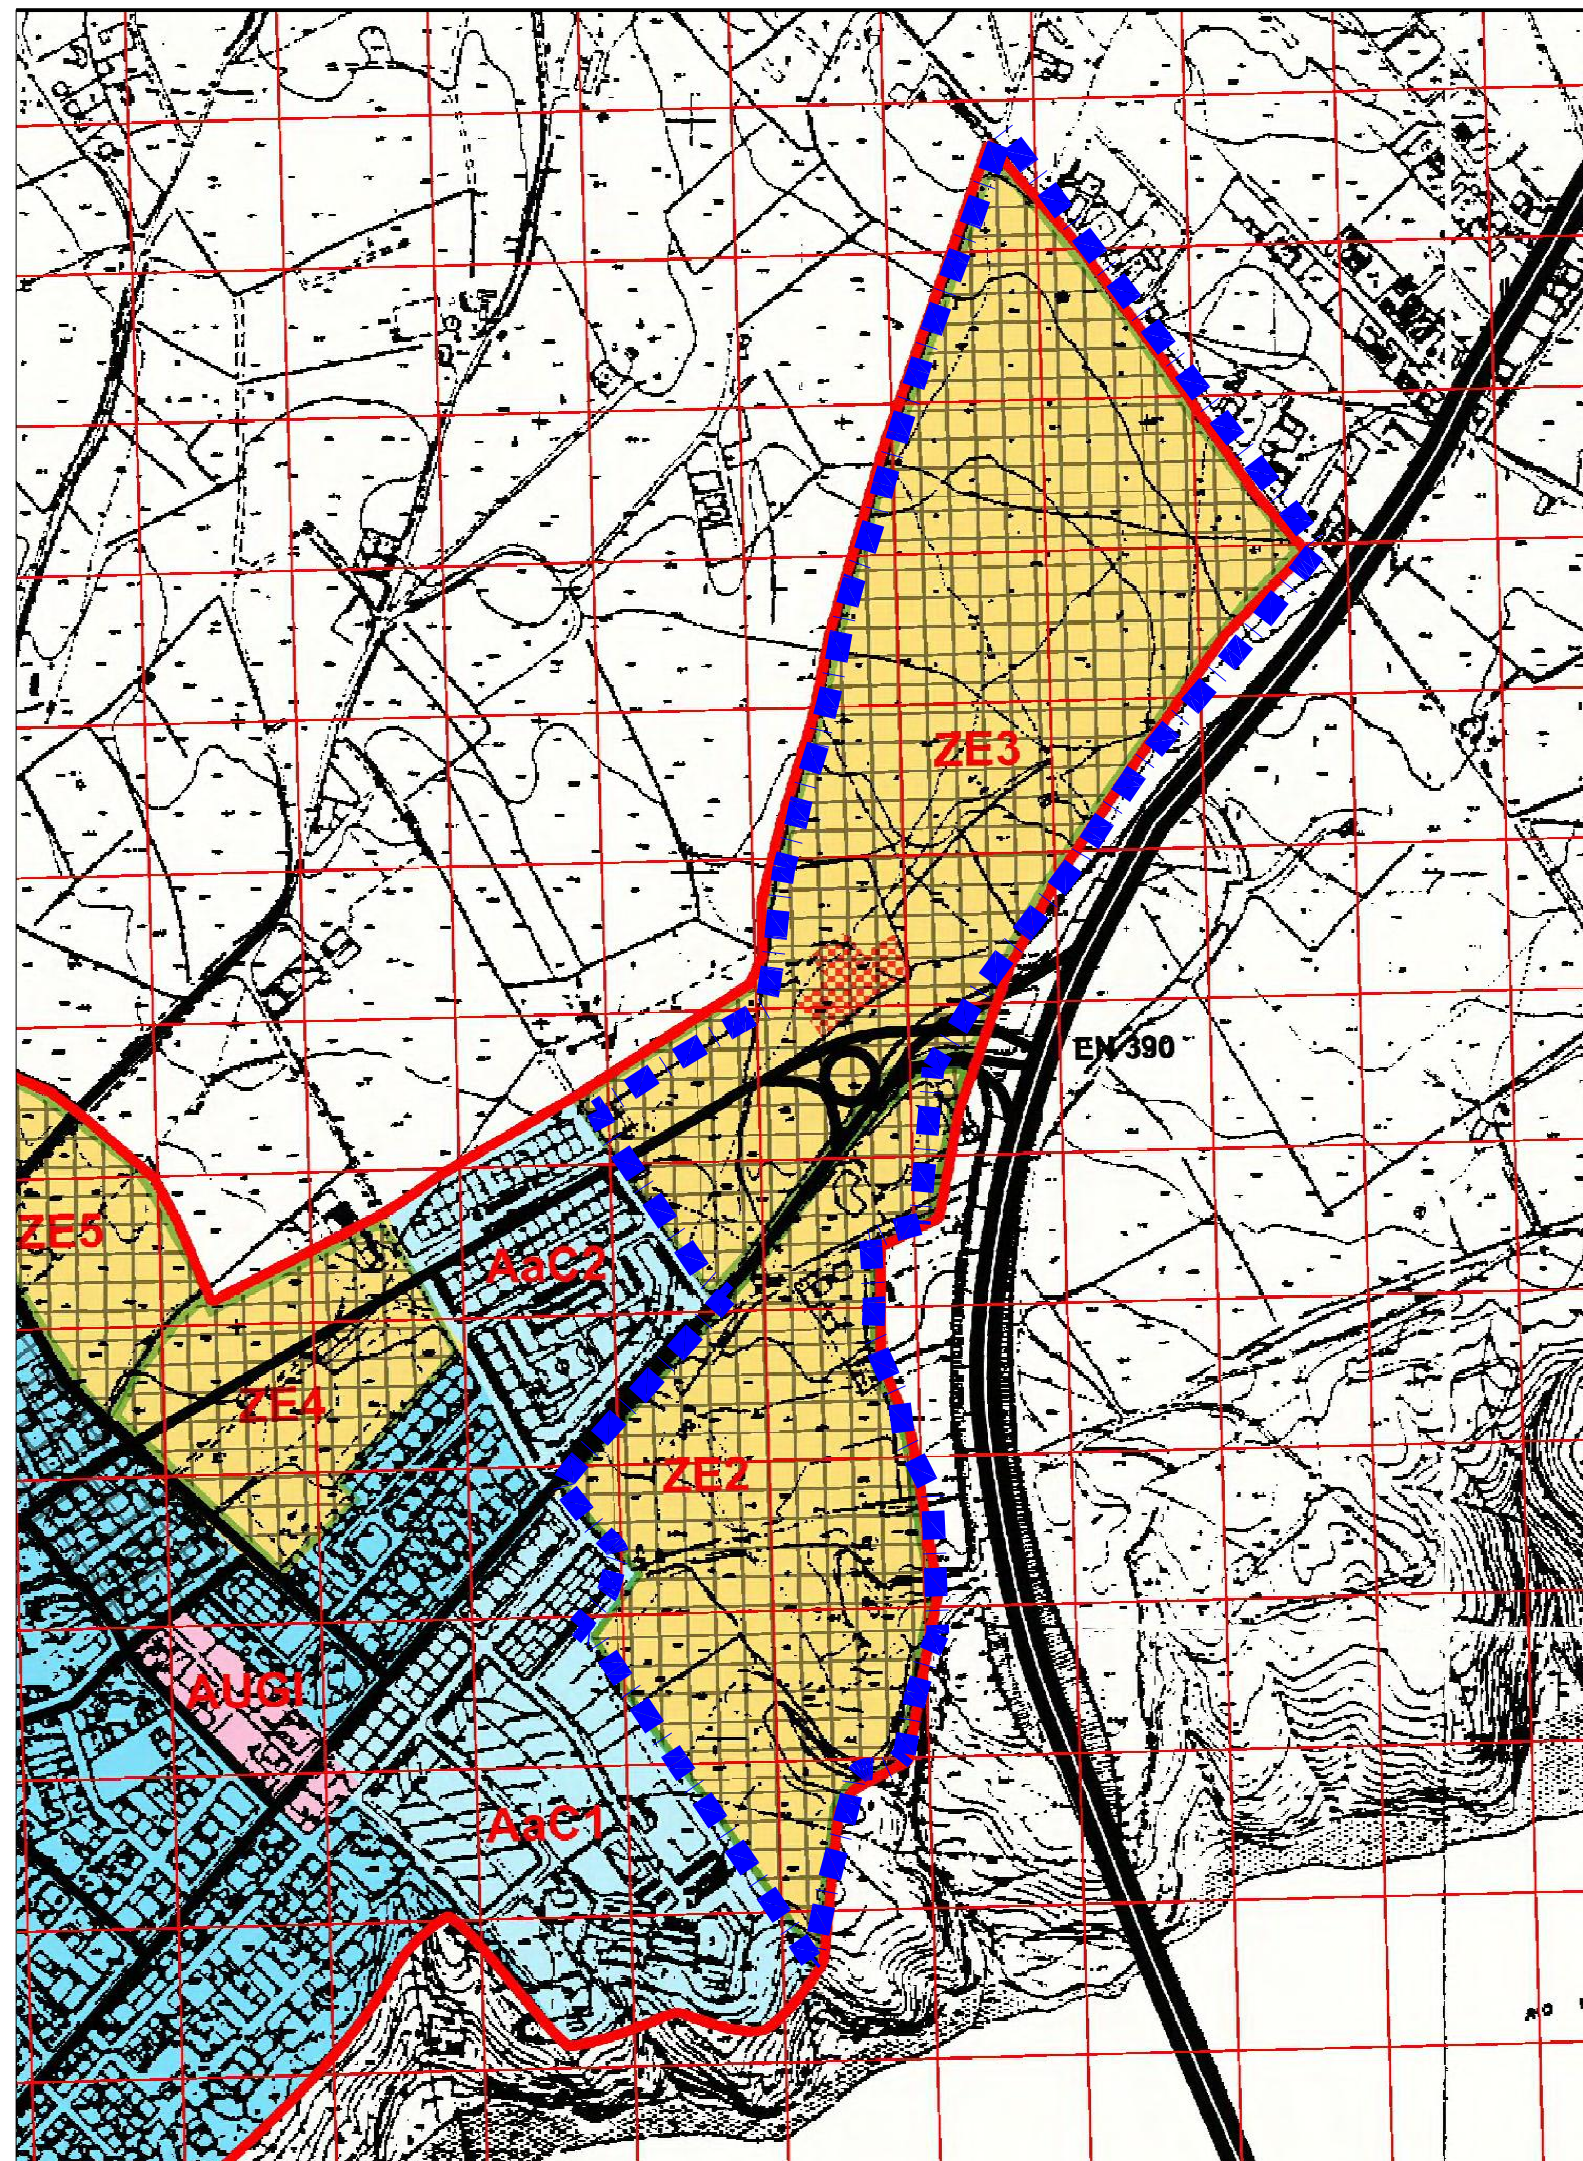

**Perímetro Urbano**

**ESPAÇOS URBANOS**

- Núcleo Antigo (NA)
- Áreas Consolidadas (AC)
- Áreas a Consolidar (AaC)
- AUGI

**ESPAÇOS URBANIZÁVEIS**

- Zona de Expansão (ZE)

**OUTROS ESPAÇOS**

- Verde Urbano

Plano de Pormenor em vigor

Zona sujeita a Plano de Pormenor

Equipamentos

Rede Viária Principal

Limite da Zona de Protecção do Forte de V.N.Milfontes

ÁREA DE INTERVENÇÃO



PLANO DE PORMENOR DA ZE2 E ZE3 DE VILA NOVA DE MILFONTES  
VERSÃO FINAL

FREGUESIA DE VILA NOVA DE MILFONTES

EXTRACTO PLANO DE URBANIZAÇÃO - ZONAMENTO

BASE CARTOGRÁFICA

Nº DESENHO

06

ESCALA

1 : 5 000

DATA

MARÇO 2010