



FICHEIRO: D:\PIER_MCM - Comunidade Tamera\TRABALHO\ELEMENTOS DE TRABALHO\Pegs Desenhados\TR-ANEXOS_Nº3,4,5.dwg

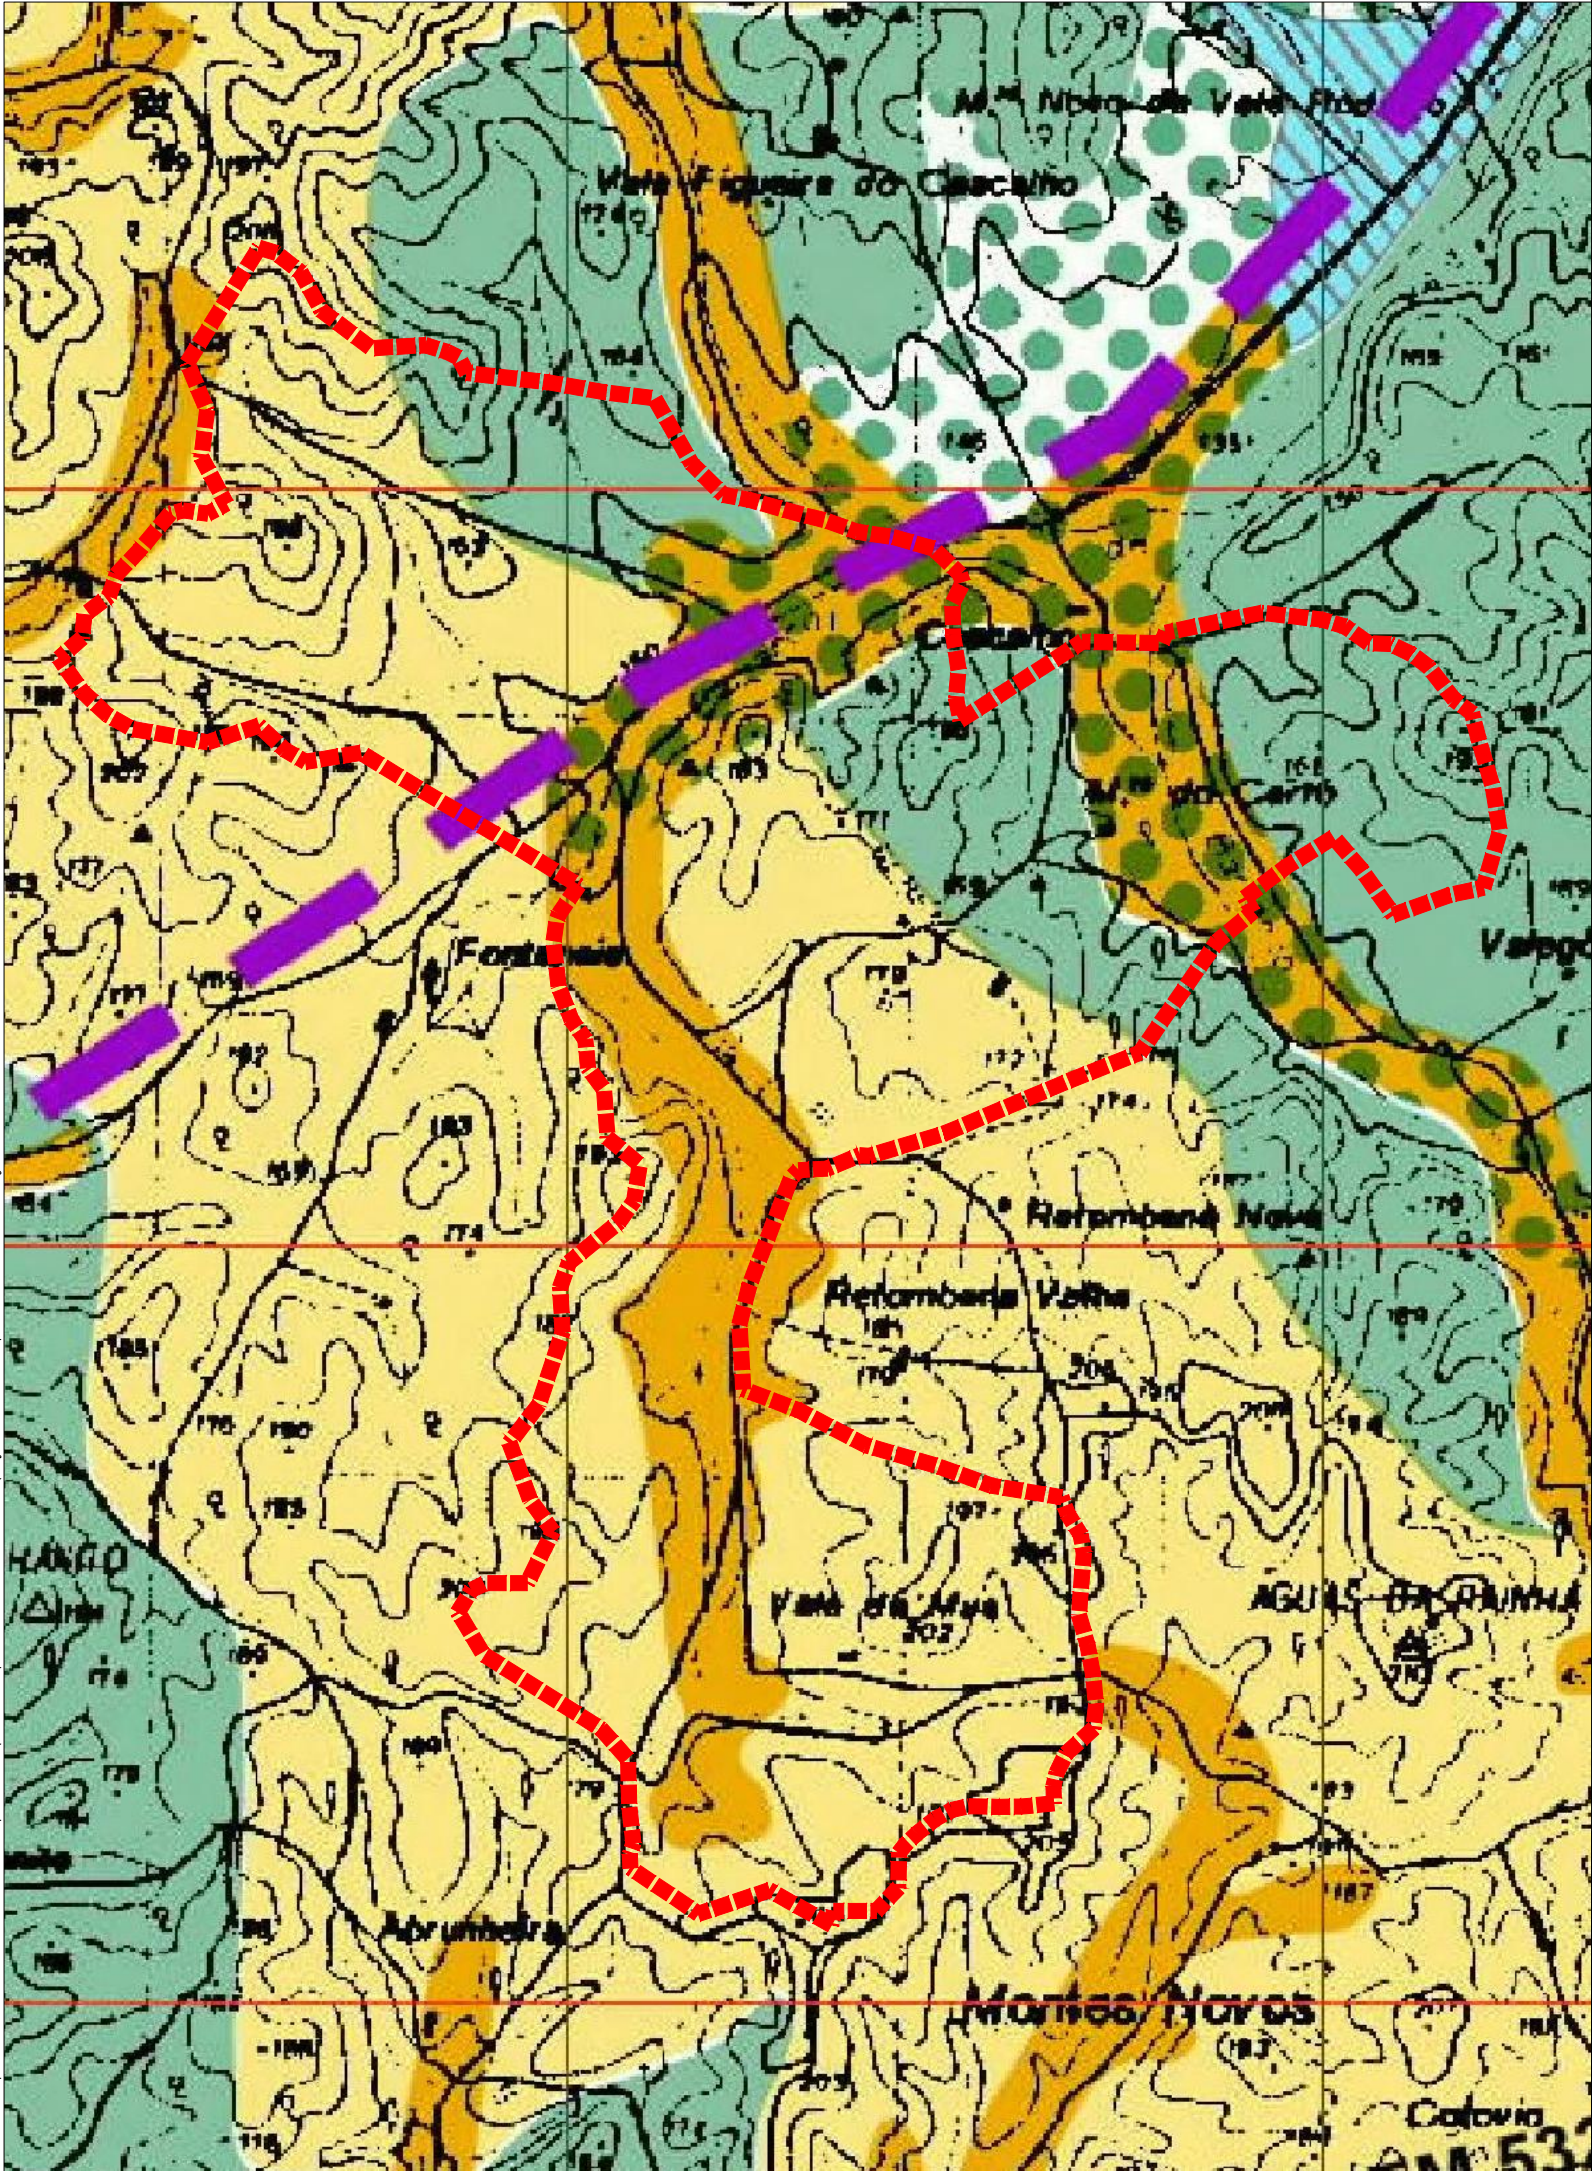

LEGENDA

■■■■■ Limite da Área de Intervenção

Espaços Agrícolas	Espaços Agro-Silvo-Pastoris I
Espaços de Valorização e Protecção Ambiental 1	Espaços Agro-Silvo-Pastoris II
Espaços de Valorização e Protecção Ambiental 2	Localização Pref. de ZIL's e ARAE's
Espaços de Valorização e Protecção Ambiental 3	Localização Pref. de Parque Campismo
Espaços de Valorização e Protecção Ambiental 4	Localização Pref. de Equipamento
Albufeira Existente	Aglomerado Urbano
Limite Zona sujeita a P.Ordenamento	Povoamento Rural
Albufeira Prevista	Espaços Turísticos
Localização de Parque Campismo	Área de Fraccionamento Ilegal da Prop. Rústica
Localização de Equipamento	
Limite do Concelho	Estrada Nacional (EN)
Limite do Parque Natural	Estrada Municipal (EM)
Limite de "Sítios"	Caminho Municipal (CM)
Limite de Faixa	Rede Ferroviária

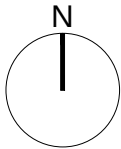

FONTE: Câmara Municipal de Odemira



ILOS - Peace Research Centre, Lda.

PIER do Monte do Cerro e Vale da Mua - Comunidade TAMERA

TERMOS DE REFERÊNCIA

ANEXOS - Planta n.º 4

Extrato da Planta de Ordenamento do PDM de Odemira | Escala 1:10 000



MAIO 2013