
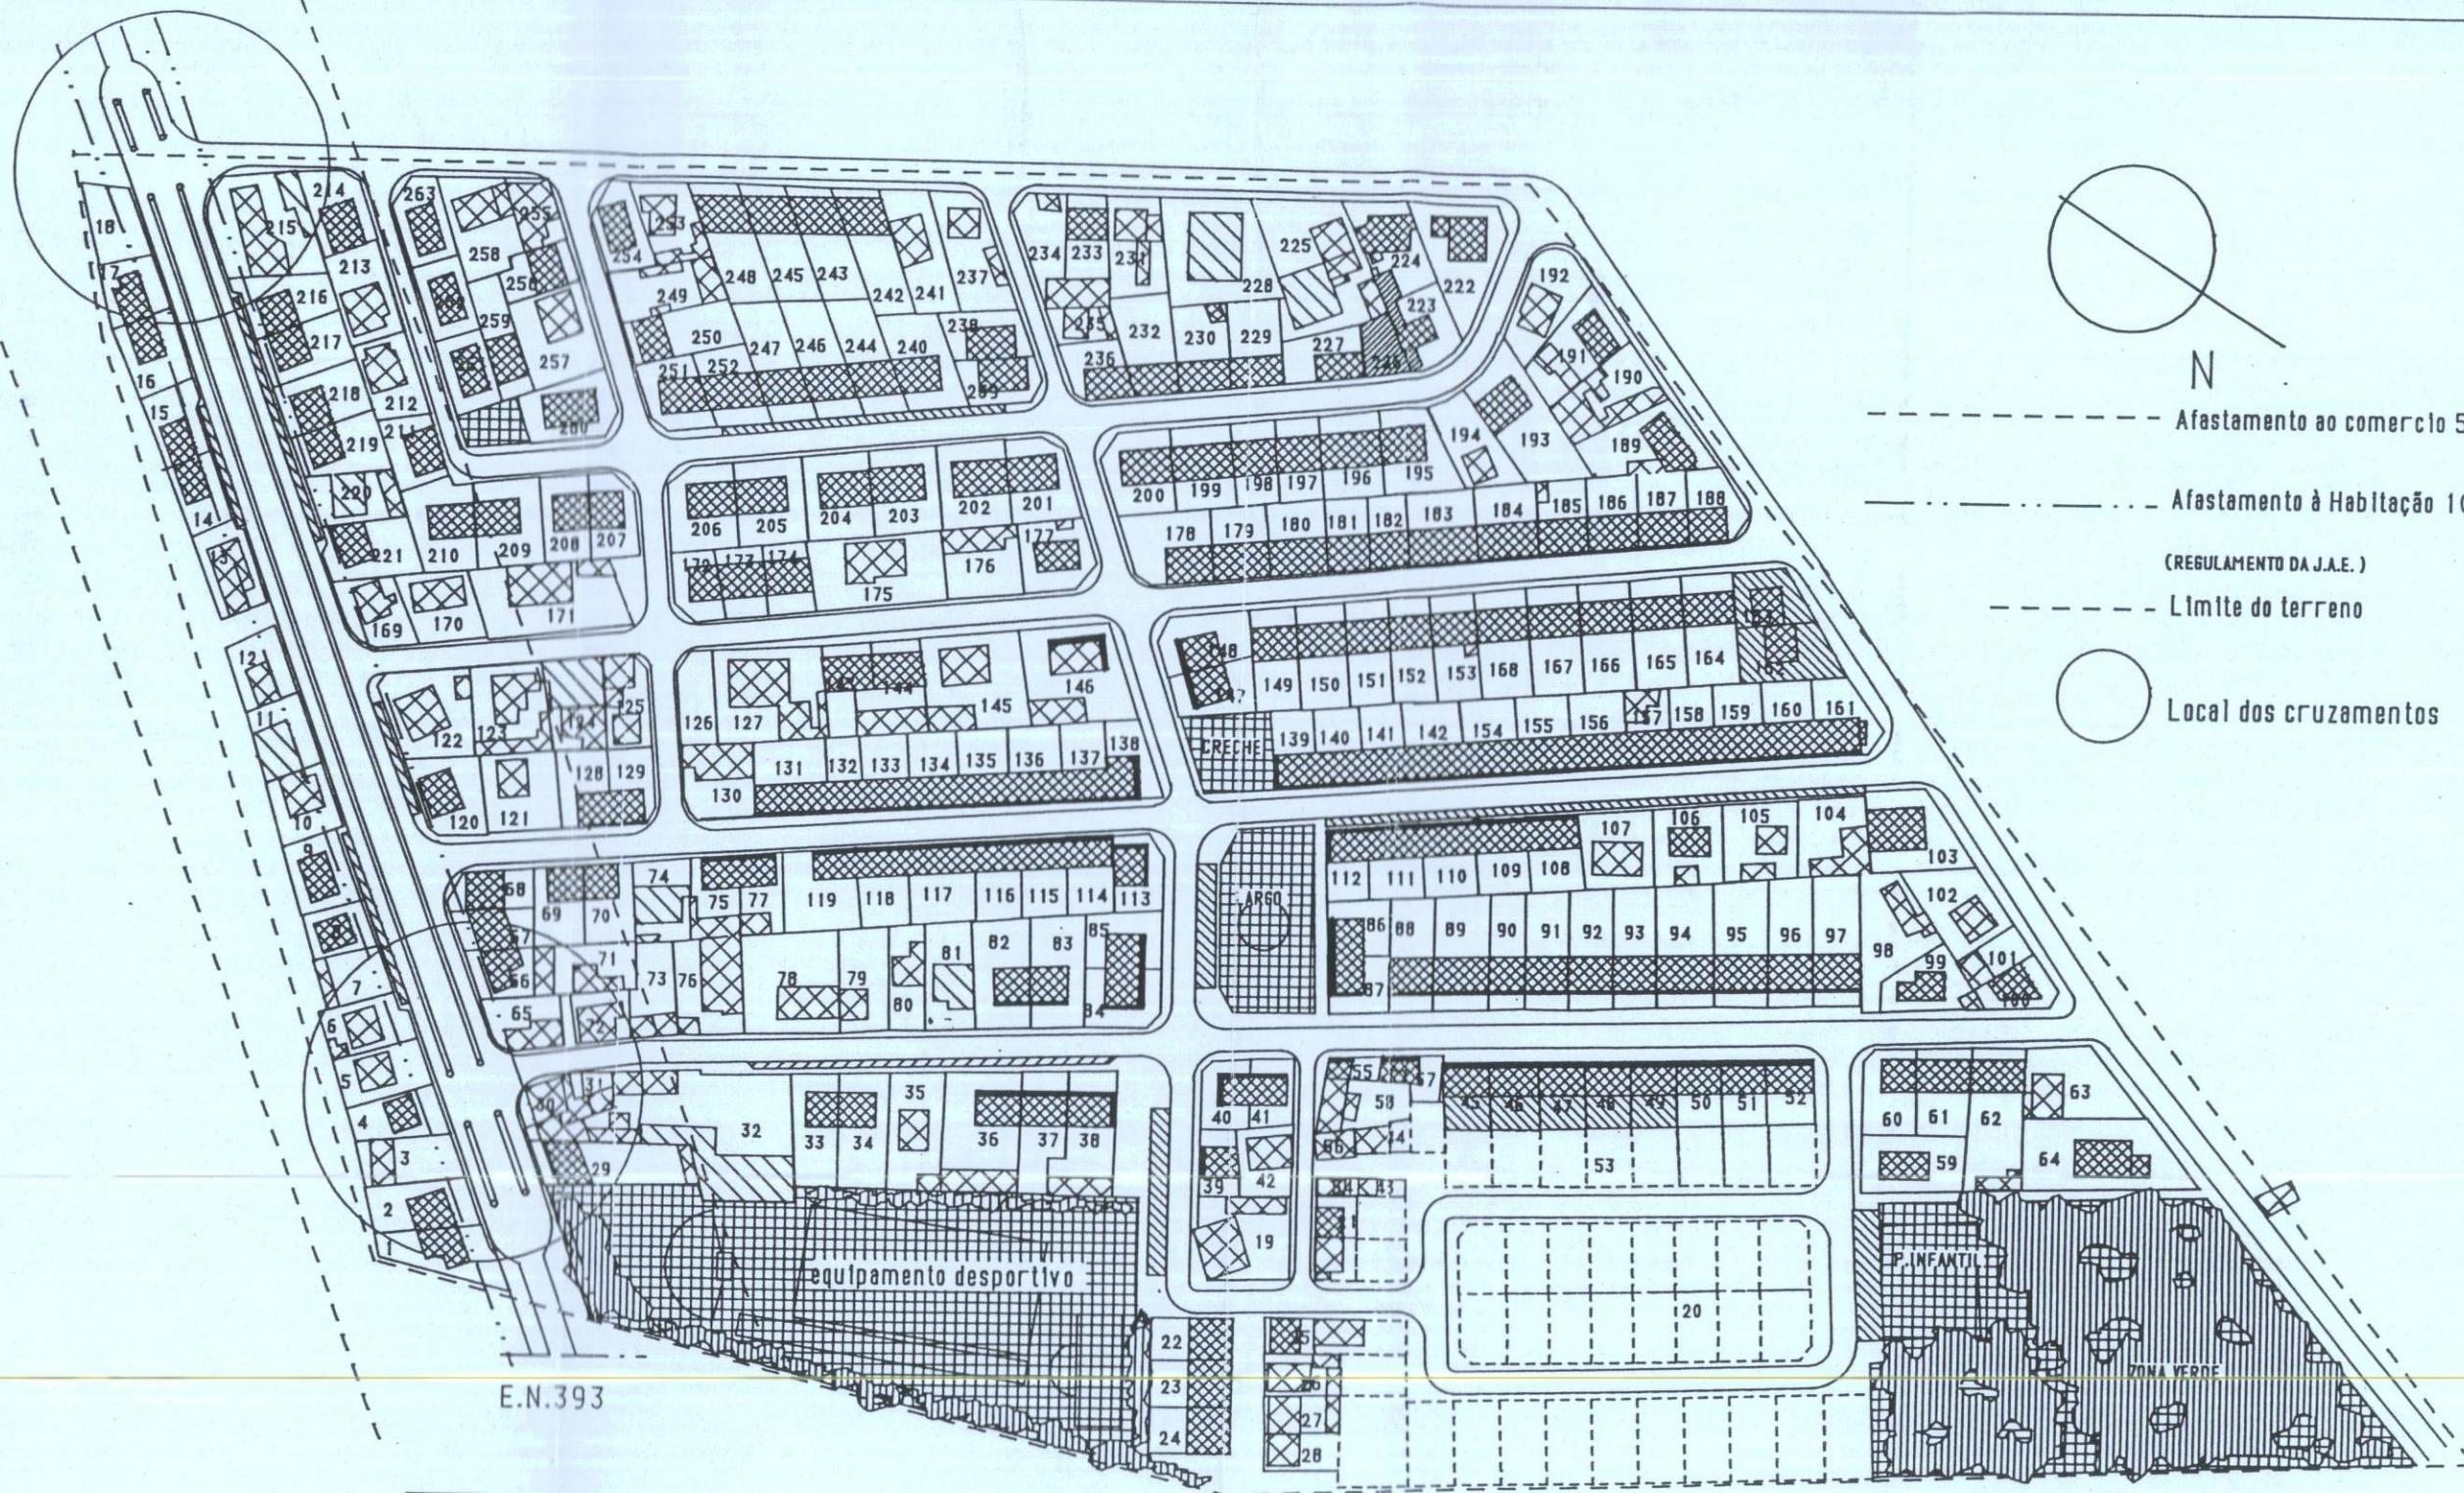


----- Afastamento ao comercio 50m

----- Afastamento à Habitação 10m

(REGULAMENTO DA J.A.E.)

----- Limite do terreno

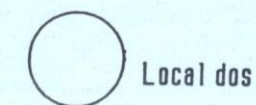

Local dos cruzamentos

- Lotes Propostos
- Lotes a ceder C.M.O
- Habitação Proposta
- Zona preferencial de comercio

- Zona a lotear
- Posteriormente

- Estacionamento
- Equipamento
- Zona Verde
- Habitação Existente
- Comércio Existente
- Pequena Industria

CLIENTE: ASSOCIAÇÃO DOS PROPRIETARIOS ALAGOACHOS

ARQ. INSCRITO Nº 211

PLANTA SINTESE

1/9/90
ESCALA 1/2000

PLANO PORMENOR
RECONVERSÃO URBANISTICA

ESTÁ CONFORME
O ORIGINAL
Em 08/09/25

O Responsável