

Lote 39 A= 486m2
 Lote 38 A= 444m2
 Lote 37 A= 402m2
 Lote 36 A= 360m2
 Lote 35 A= 318m2
 Lote 34 A= 276m2
 Lote 33 A= 301m2
 Lote 32 A= 254m2
 Lote 31 A= 277m2


Área total = 3 118,00 m2

Lote 14 e 16 A=150m2 Área total = 300,00 m2

Restantes lotes A=166.60m2 } Área total = 4 664,80 m2

Área total } dos lotes = 8 082,80 m2

NOTAS : 1 - Todas as construções obedecem a projecto-tipo a fornecer pela C.M.O.
 2 - Todas as construções têm a área de implantação e construção de 105,85m2

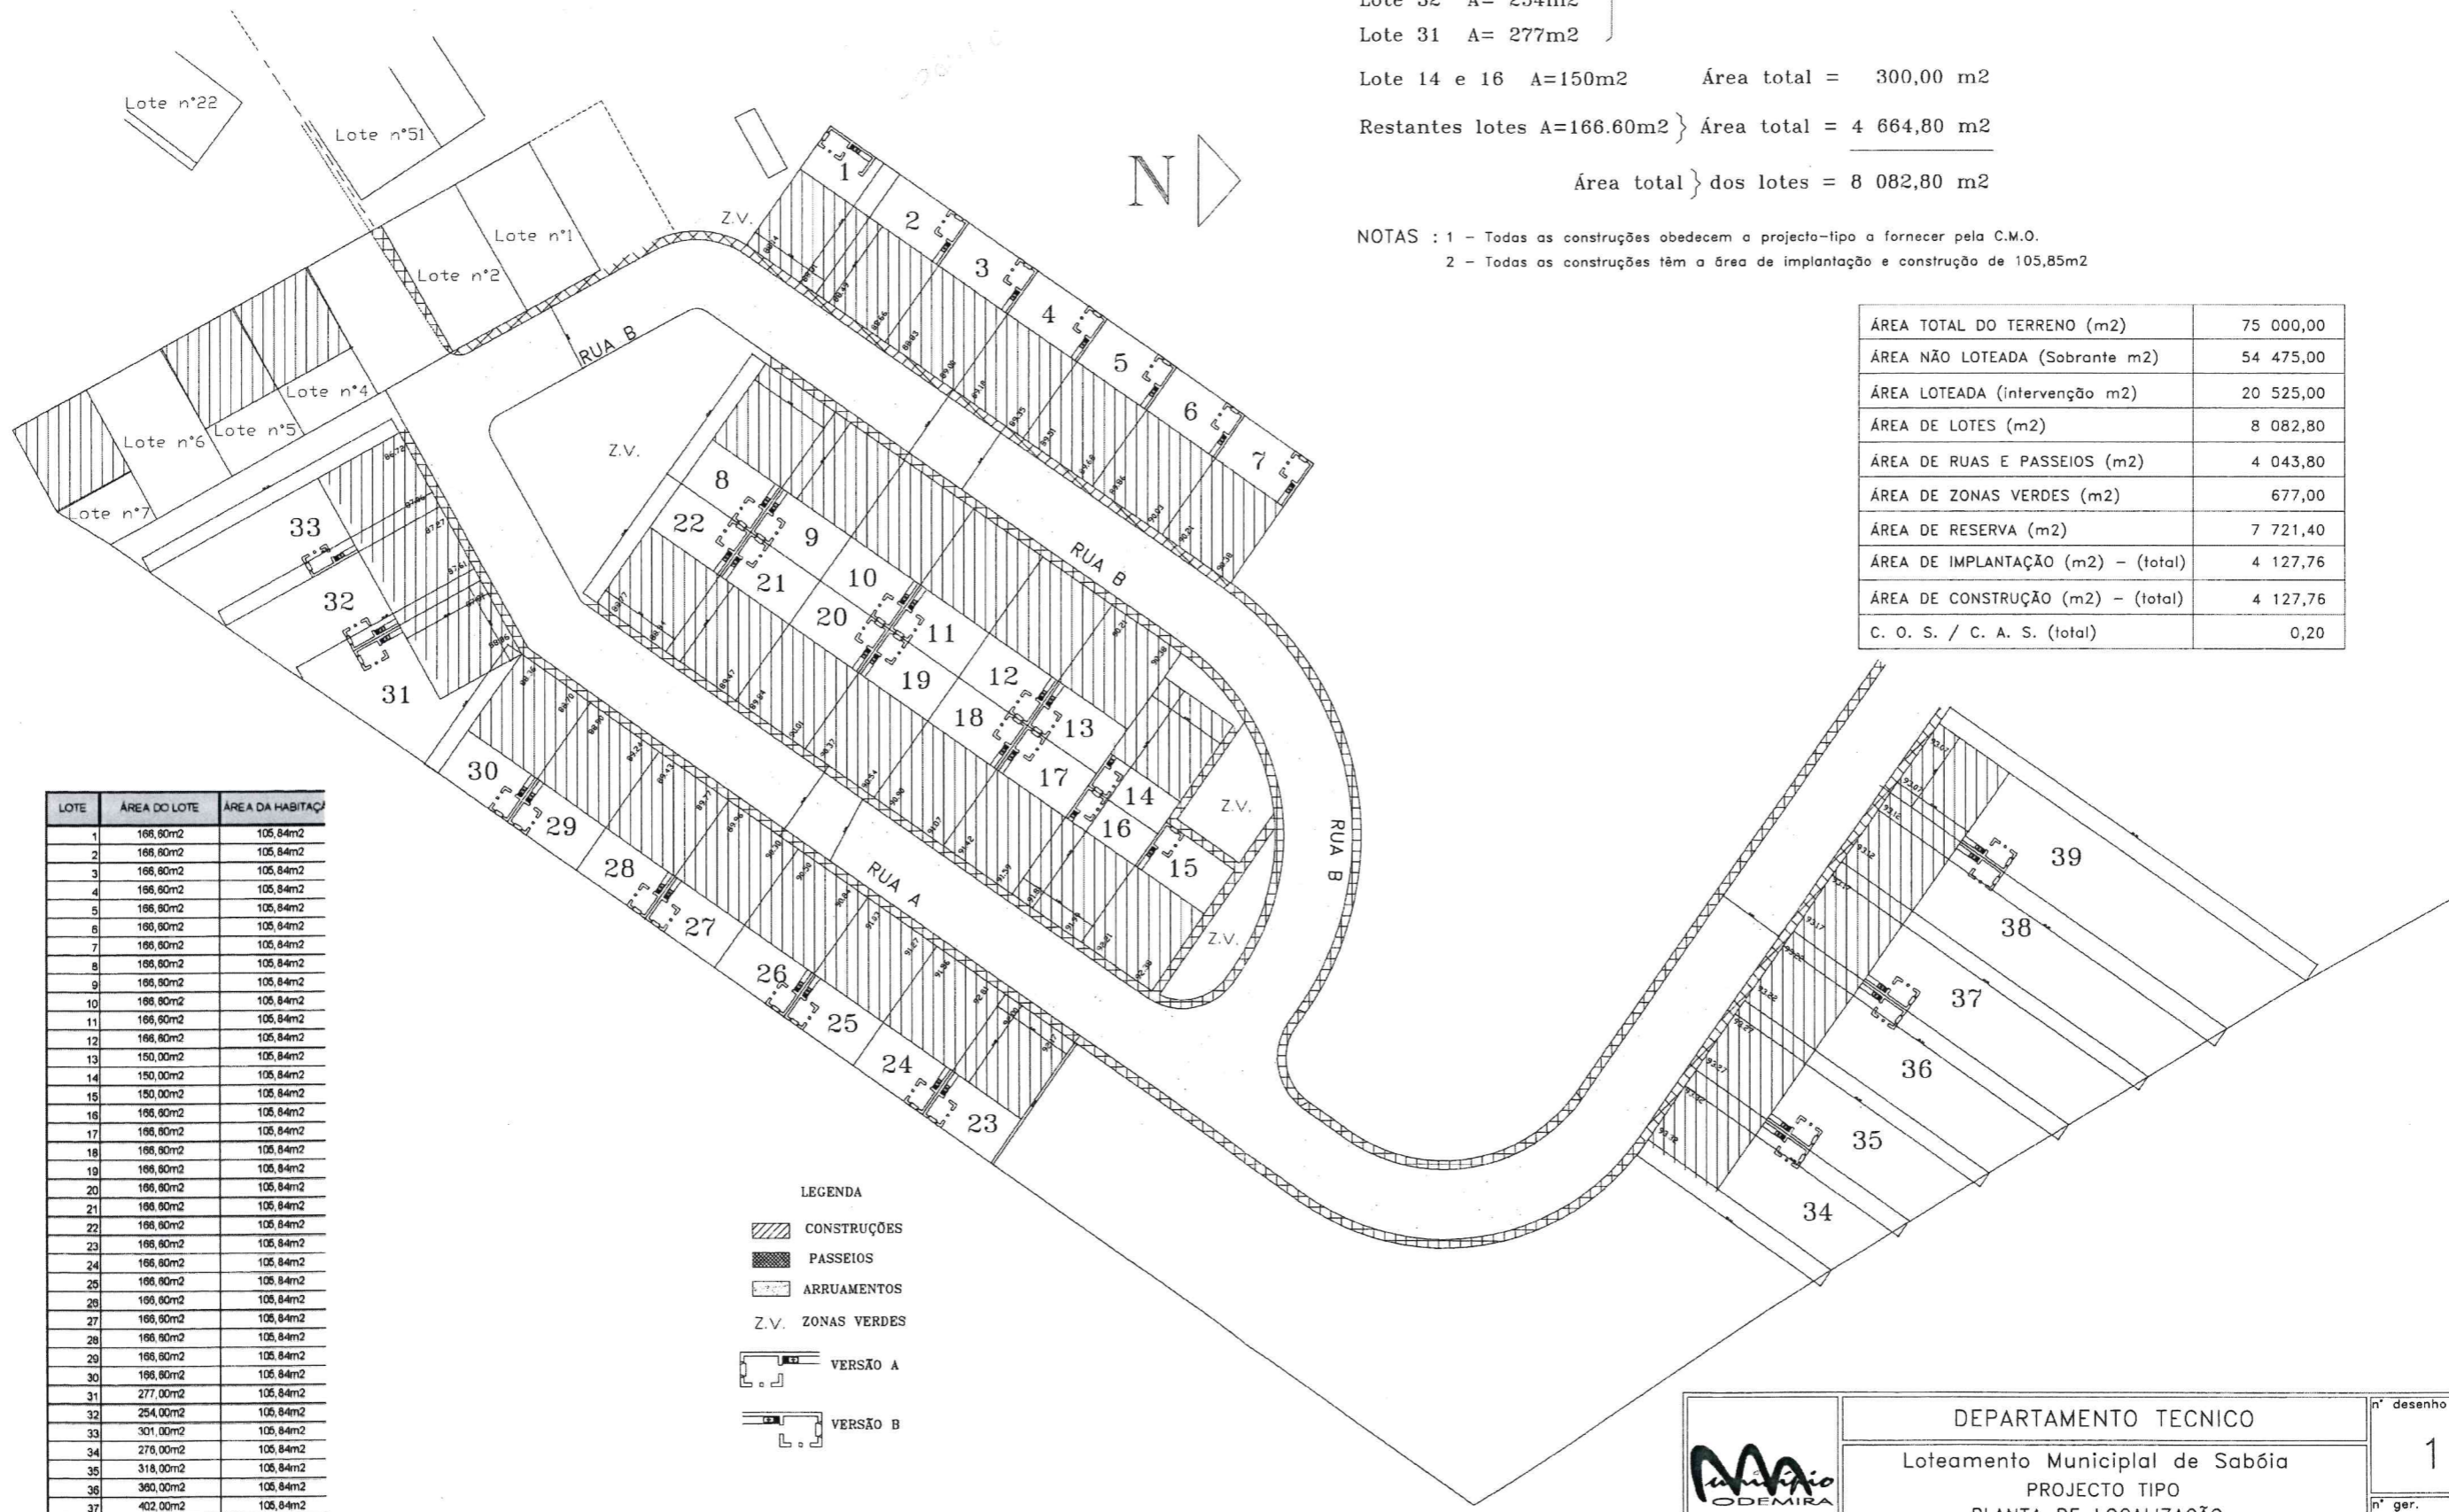

ÁREA TOTAL DO TERRENO (m2)	75 000,00
ÁREA NÃO LOTEADA (Sobrança m2)	54 475,00
ÁREA LOTEADA (intervenção m2)	20 525,00
ÁREA DE LOTES (m2)	8 082,80
ÁREA DE RUAS E PASSEIOS (m2)	4 043,80
ÁREA DE ZONAS VERDES (m2)	677,00
ÁREA DE RESERVA (m2)	7 721,40
ÁREA DE IMPLANTAÇÃO (m2) - (total)	4 127,76
ÁREA DE CONSTRUÇÃO (m2) - (total)	4 127,76
C. O. S. / C. A. S. (total)	0,20

LOTE	ÁREA DO LOTE	ÁREA DA HABITAÇÃO
1	166,80m2	105,84m2
2	166,80m2	105,84m2
3	166,80m2	105,84m2
4	166,80m2	105,84m2
5	166,80m2	105,84m2
6	166,80m2	105,84m2
7	166,80m2	105,84m2
8	166,80m2	105,84m2
9	166,80m2	105,84m2
10	166,80m2	105,84m2
11	166,80m2	105,84m2
12	166,80m2	105,84m2
13	150,00m2	105,84m2
14	150,00m2	105,84m2
15	150,00m2	105,84m2
16	166,80m2	105,84m2
17	166,80m2	105,84m2
18	166,80m2	105,84m2
19	166,80m2	105,84m2
20	166,80m2	105,84m2
21	166,80m2	105,84m2
22	166,80m2	105,84m2
23	166,80m2	105,84m2
24	166,80m2	105,84m2
25	166,80m2	105,84m2
26	166,80m2	105,84m2
27	166,80m2	105,84m2
28	166,80m2	105,84m2
29	166,80m2	105,84m2
30	166,80m2	105,84m2
31	277,00m2	105,84m2
32	254,00m2	105,84m2
33	301,00m2	105,84m2
34	276,00m2	105,84m2
35	318,00m2	105,84m2
36	360,00m2	105,84m2
37	402,00m2	105,84m2
38	444,00m2	105,84m2
39	486,00m2	105,84m2

LEGENDA
 CONSTRUÇÕES
 PASSEIOS
 ARRUMENTOS
 Z.V. ZONAS VERDES
 VERSÃO A
 VERSÃO B

	DEPARTAMENTO TECNICO		n.º desenho
	Loteamento Municipal de Sabóia		1
PROJECTO TIPO		n.º ger.	
PLANTA DE LOCALIZAÇÃO		escala	
des.	verif.	fec.	data
			SET./2003
		1:500	

La Leina