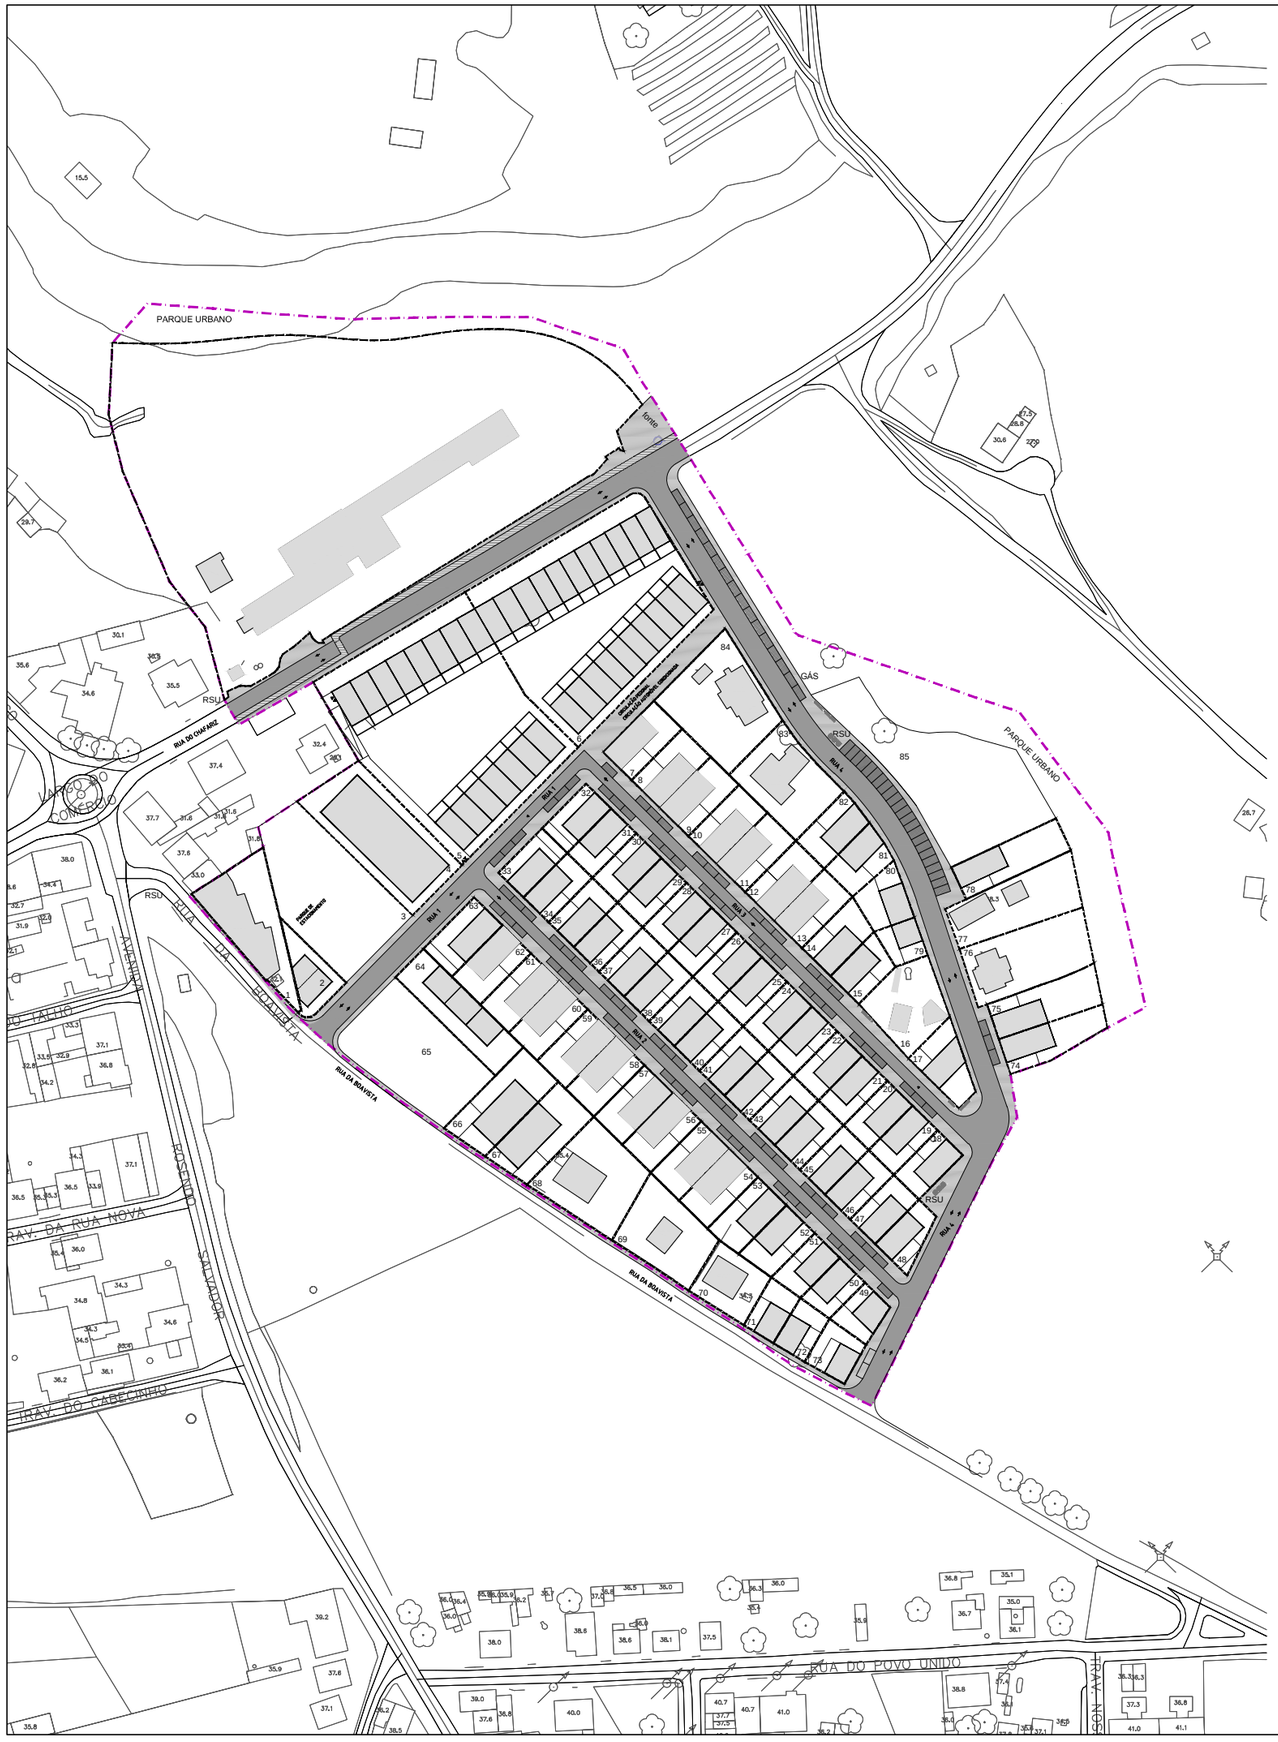

Legenda

- Passeios
- Arruamentos
- Ciclovia
- Estacionamento
- Edifícios Existentes e Propostos
- Limite do Plano de Pormenor
- Limite cadastral proposto
- Área estacionamento em cave

Odemira
MUNICÍPIO

CARTOGRAFIA DE REFERÊNCIA

Entidade proprietária da cartografia:

Entidade produtora:

Data de edição:

Sistema referência planimétrico:
Hayford-Gauss, Datum 73

Sistema referência altimétrico:
Marógrafo de Cascais

Atualizações e completamentos:
Entidade responsável -
Data -

Projeto
PLANO DE PORMENOR DA ZONA DE EXPANSÃO ZE1 DE ALMOGRAVE

Proprietário do plano
Câmara Municipal de Odemira

Fase
PROPOSTA DE PLANO DE PORMENOR

Local
Almograve

Verificação

Equipa projetista

Título do desenho
Rede Viária

Alterado em

Alterado por

Versão

Escala
1/2000

Data
JANEIRO.2019

Nº de desenho
14