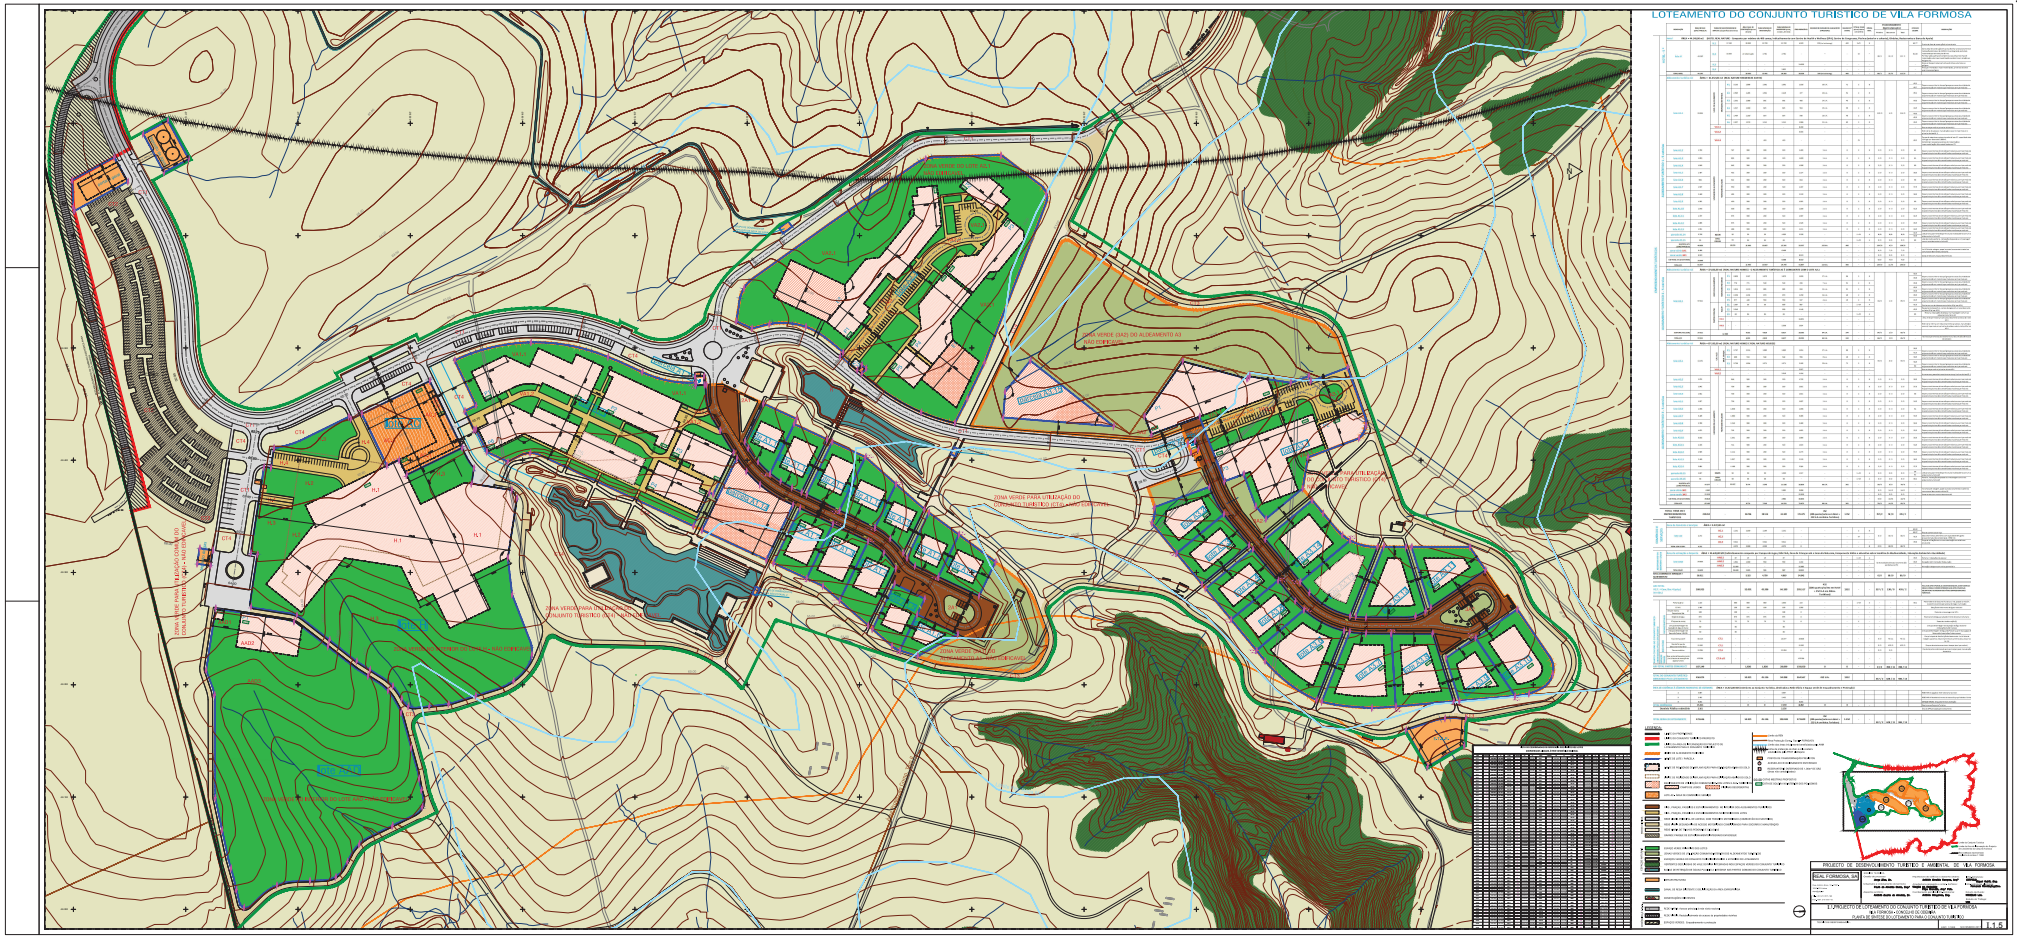
LOTEAMENTO DO CONJUNTO TURÍSTICO DE VILA FORMOSA
PROJECTO DE DESENVOLVIMENTO TURÍSTICO E AMBIENTAL DE VILA FORMOSA
VILA FORMOSA, SA
O PROJECTISTA
PLANO DE ALINHAMENTO PARA O LOTEAMENTO
1 | 5