
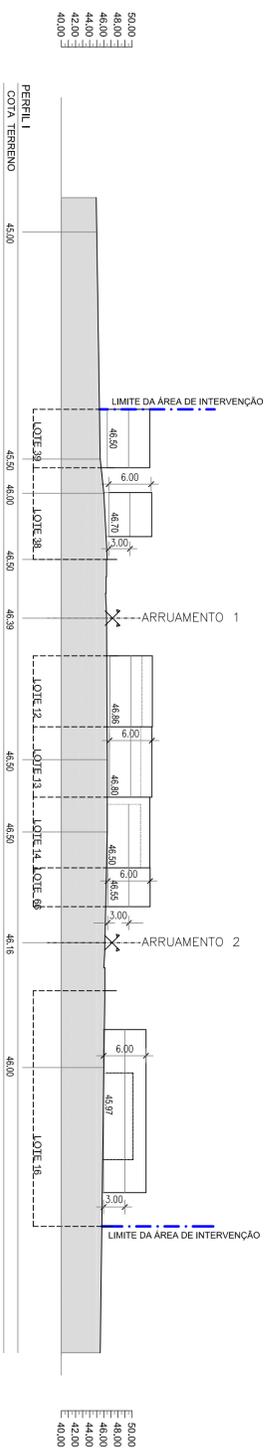
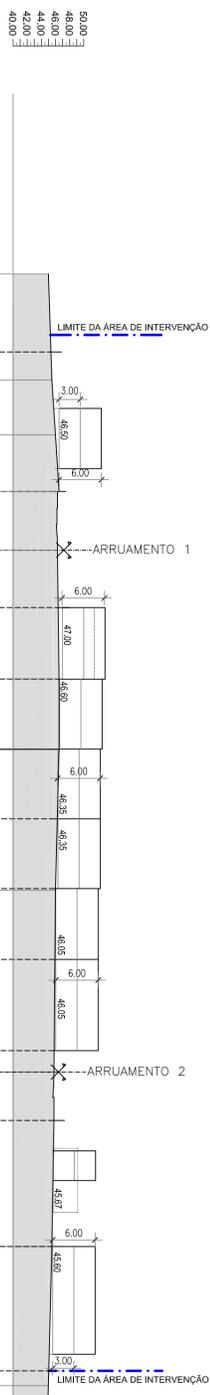
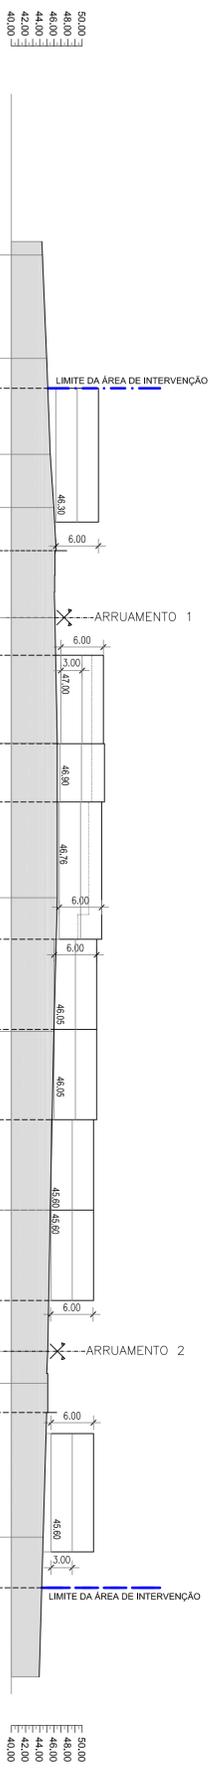


LEGENDA  
 ---  
 Construção existente

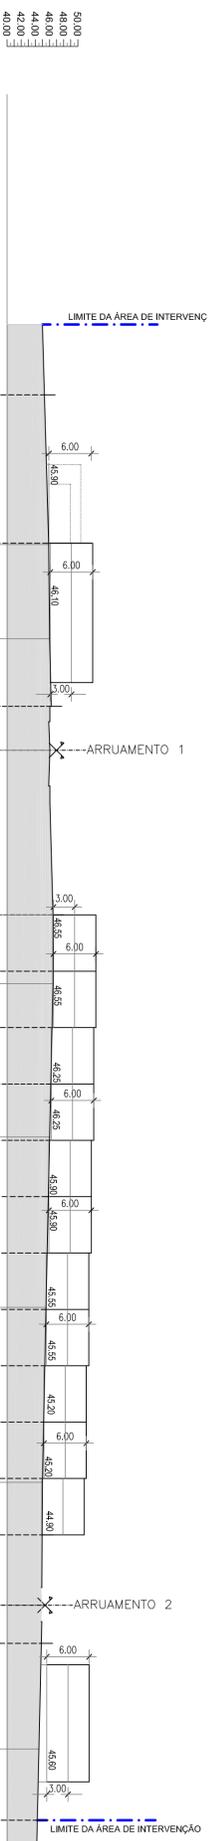


**Plano de Pormenor da AUGI do Brejinho - Zambujreira do Mar**  
**PEREIRA, F. G. H. e I.**  
 Recomeço da Área Urbana de Defesa Legal  
 Escala: 1:500  
 Folha: 01  
 Setembro de 2013