


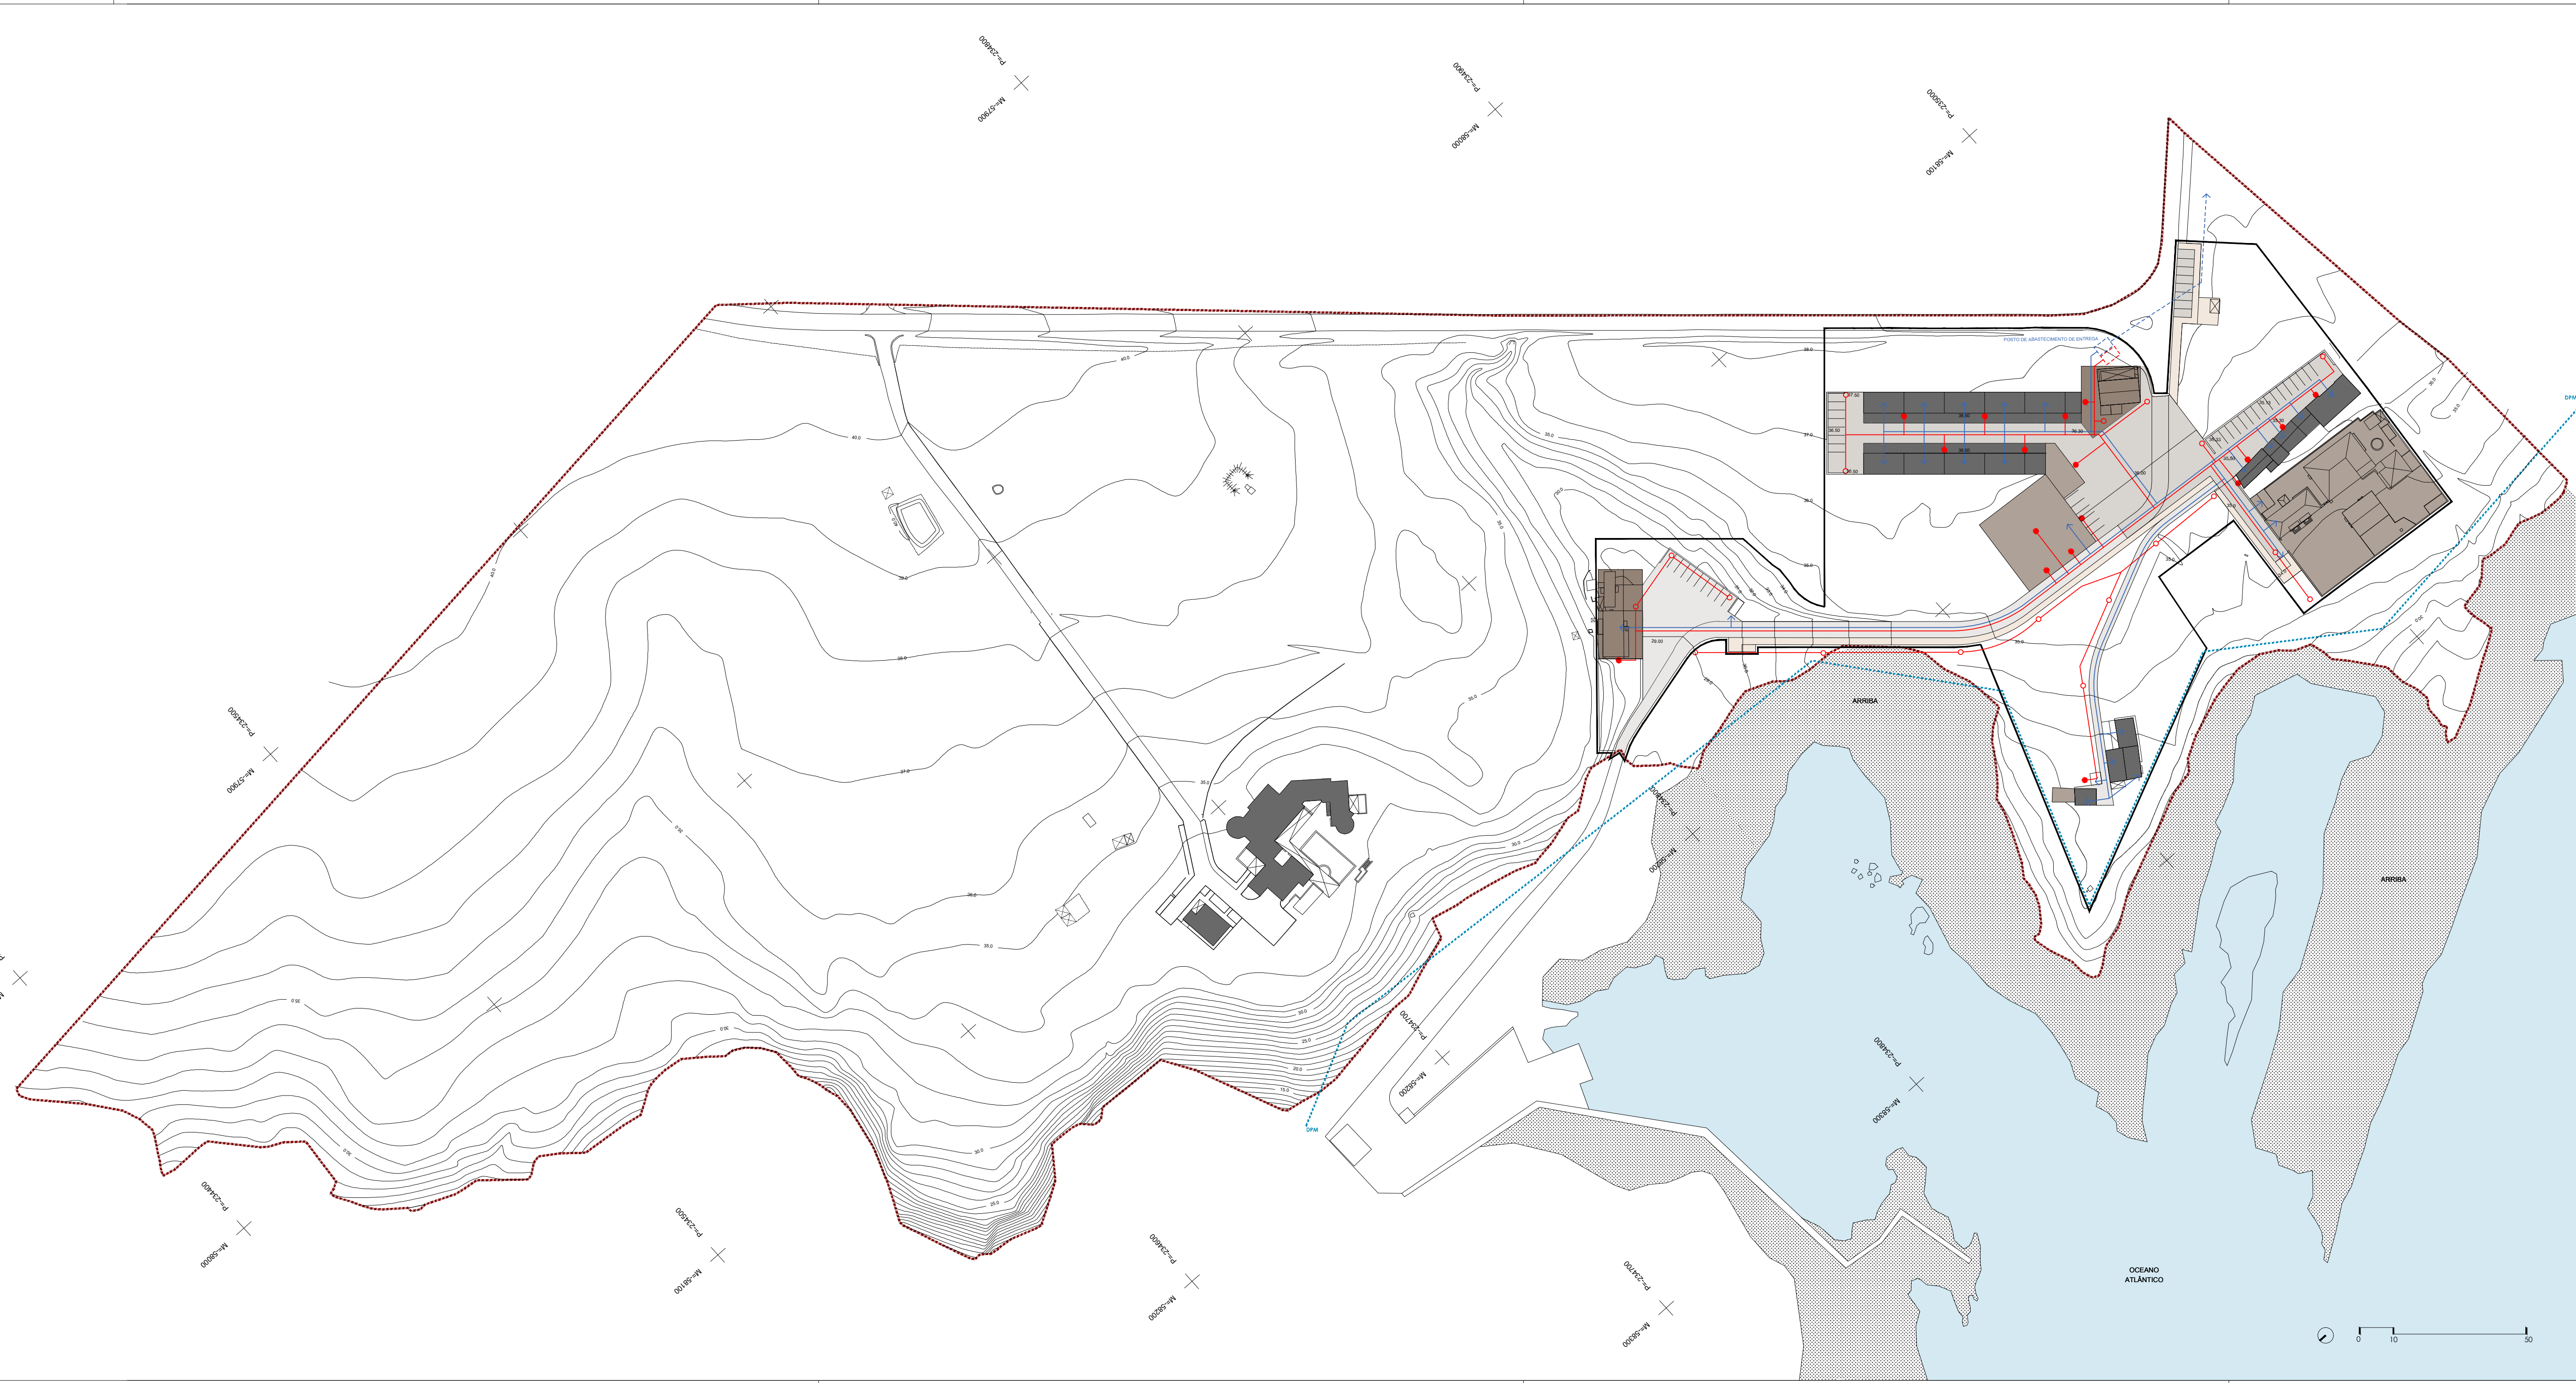

INFRAESTRUTURAS ELÉTRICAS E ILUMINAÇÃO

REDE DE ILUMINAÇÃO PÚBLICA

CANDEIEIRO DE ILUMINAÇÃO PÚBLICA COM SUPORTE DE FACHADA

CANDEIEIRO DE ILUMINAÇÃO PÚBLICA BAIXA COM AUTO-SUPORTE

REDE DE ABASTECIMENTO DE ENERGIA ELÉTRICA E TELECOMUNICAÇÕES

AGLOMERADO RURAL DA ENTRADA DA BARCA

ÁREA DE EQUIPAMENTOS

ÁREA DE RESTAURAÇÃO COMÉRCIO E SERVIÇOS

ÁREA HABITACIONAL

ÁREA DE CIRCULAÇÃO VIÁRIA

ÁREA DE CIRCULAÇÃO MISTA

ÁREA DE CIRCULAÇÃO CICLO-PEDONAL

ÁRRIA

LÍMITE - DOMÍNIO PÚBLICO MARÍTIMO

LÍMITE - AGLOMERADO RURAL DA ENTRADA DA BARCA

LÍMITE - ÁREA DE INTERVENÇÃO DO P.I.E.R.

00.00 CURVAS DE NÍVEL (1.00x1.00 m)

00.00 COTAS PROPOSTAS (admite-se uma variação de + -80cm)

CARTOGRAFIA DE REFERÊNCIA

Levantamento Topográfico

Entidade proprietária: Município de Odemira

Entidade produtora: SigmaCrea Lda

Data de edição: Outubro 2014

Série cartográfica oficial: Não aplicável

Data N.º homologação: Março 2014/1541

Sistema referência e projeção cartográfica: ETRS89

Sistema referência altimétrica: Marégrafo de Cascais

Câmara Municipal de Odemira

PIER - Plano de Entrada do Porto da Barca.

Zambujeira do Mar, São Teotónio

PROPOSTA FINAL

DE PLANO

OUTUBRO '2020

MUNICÍPIO DE ODEMIRA | SETOR DE ORDENAMENTO DO TERRITÓRIO

SOCIEDADE POLIS LITORAL SUDOESTE

BALDIOS

ARQUITECTURA PAISAGÍSTICA

PLANTA DE INFRAESTRUTURAS ELÉTRICAS E ILUMINAÇÃO

ESCALA 1:1.000

19-00