


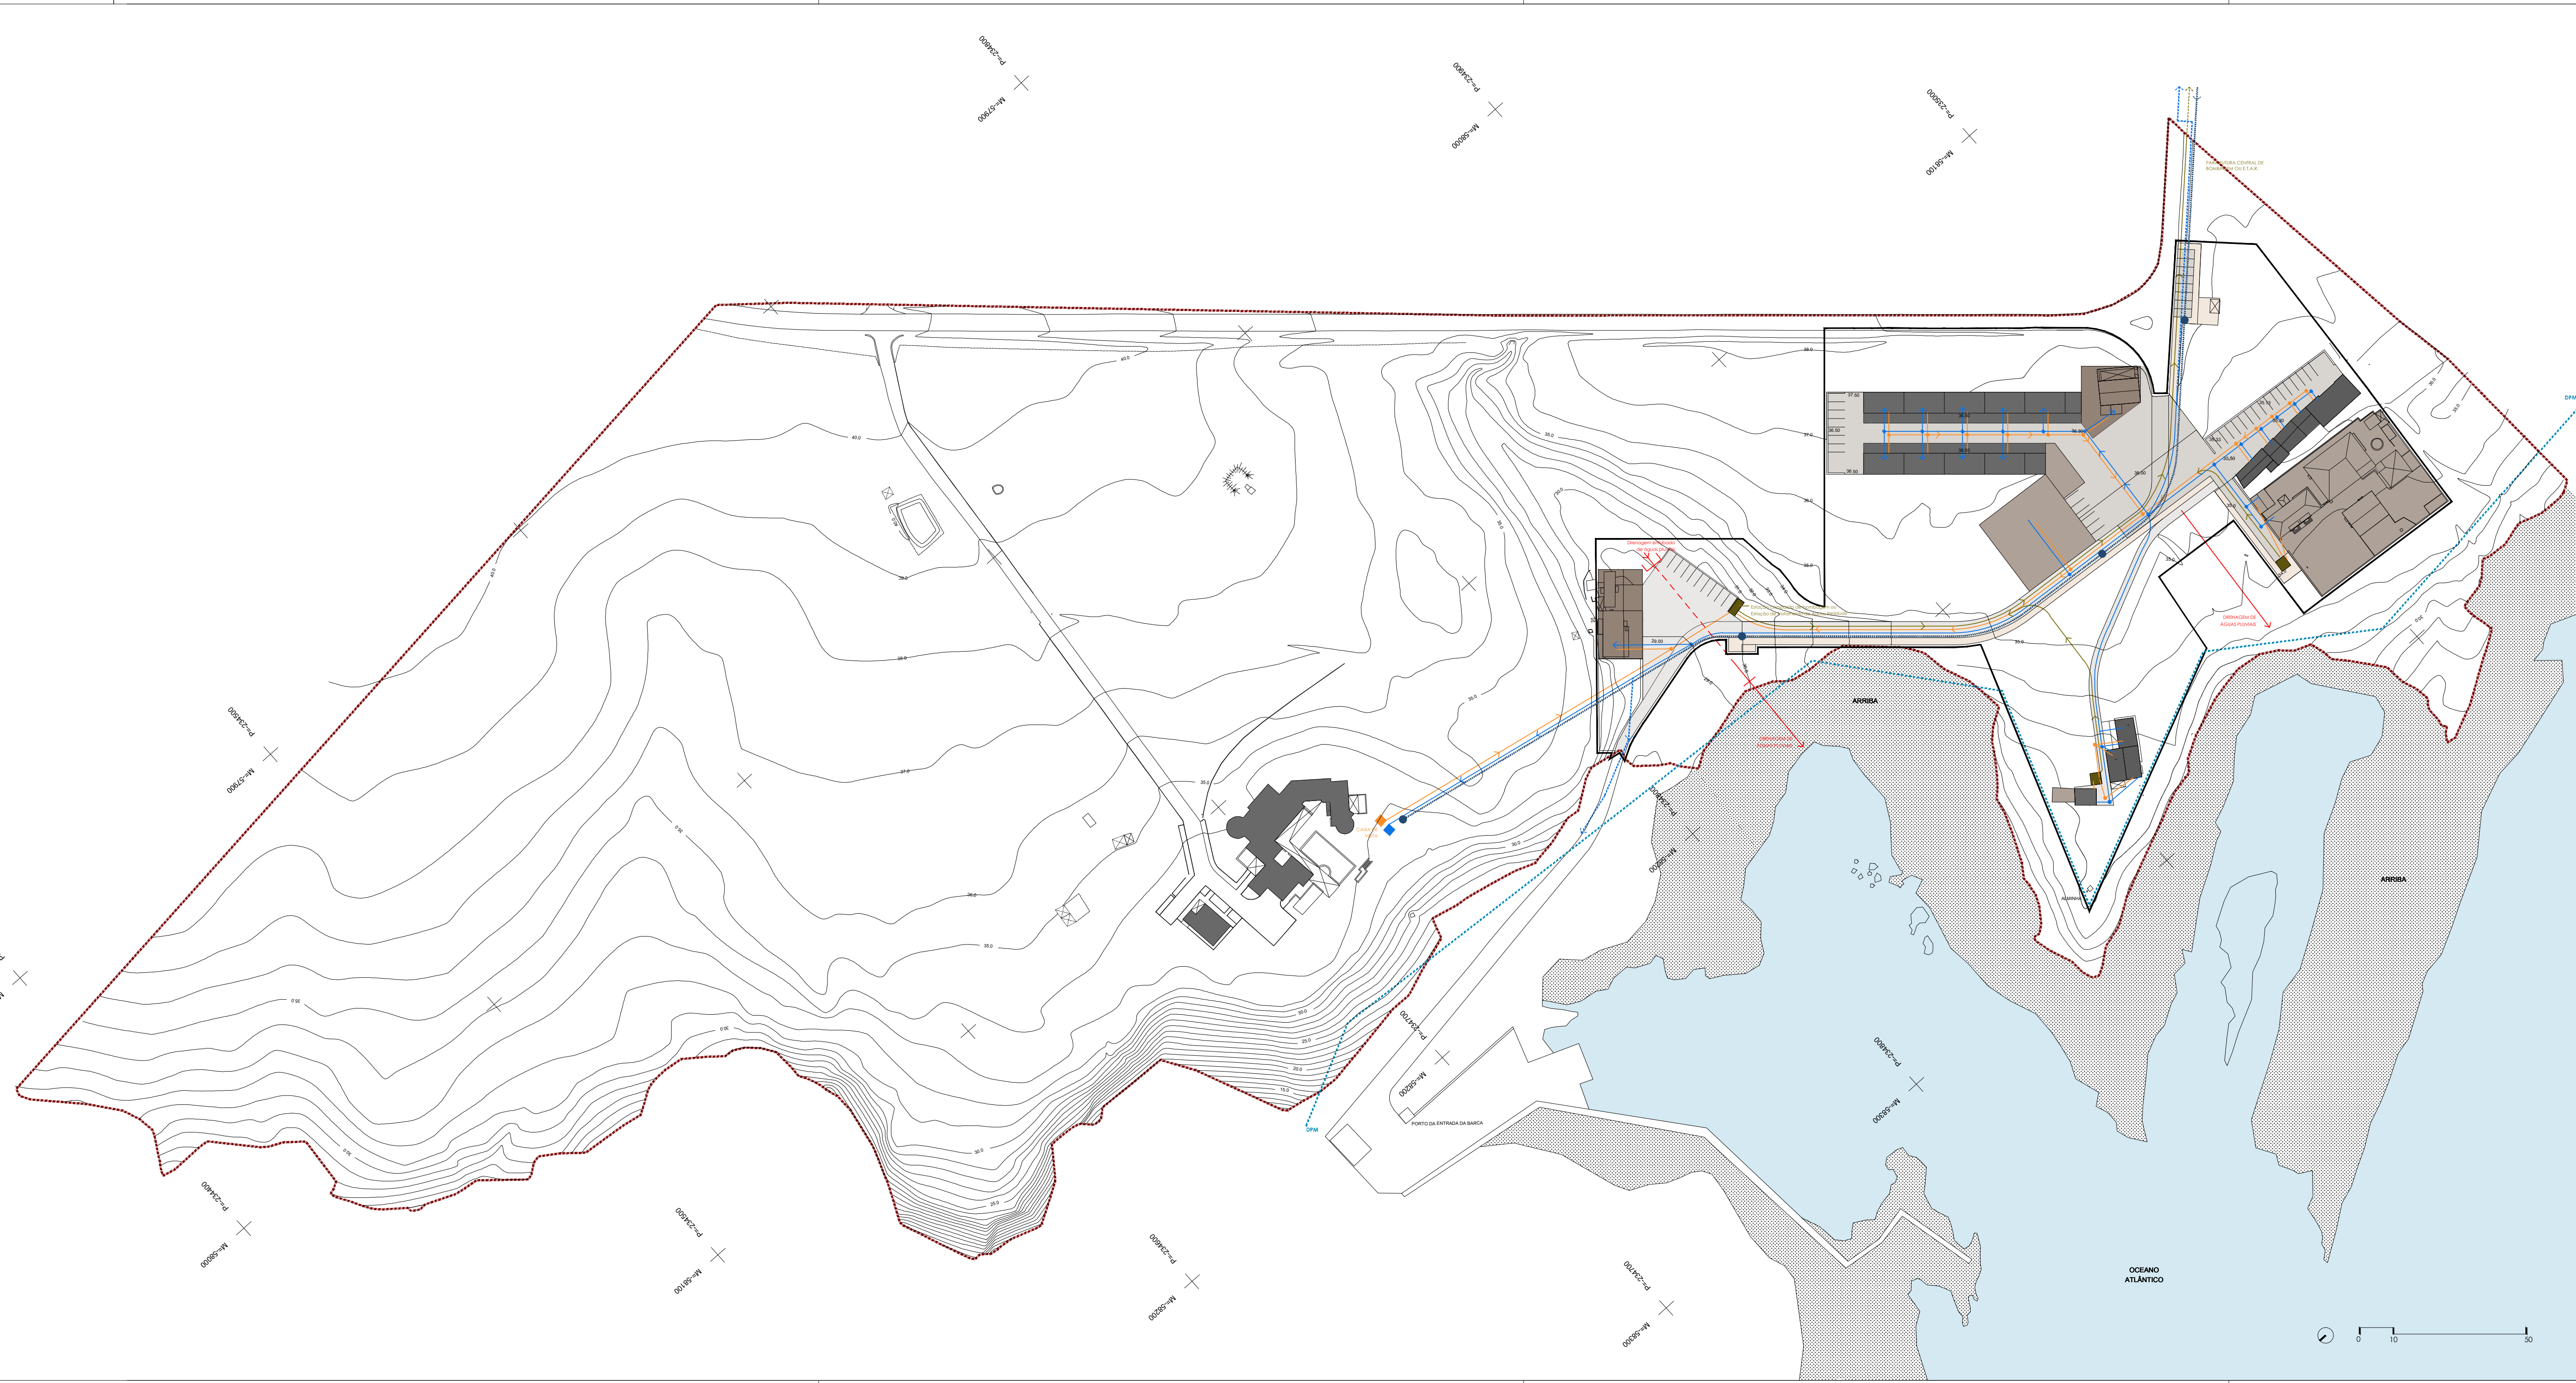

INFRAESTRUTURAS ÁGUAS E DRENAGEM.

- REDE DE DRENAGEM DE ÁGUAS PLUVIAIS
- REDE GRAVÍTICA DE ESGOTOS RESIDUAIS
- CONDUITA ELEVATORIA DE ESGOTOS RESIDUAIS
- REDE DE ABASTECIMENTO DE ÁGUAS
- REDE DE ABASTECIMENTO DE ÁGUAS EXISTENTE
- REDE DE ABASTECIMENTO DE ÁGUA PARA COMBATE A INCÊNDIOS
- HIDRANTE/MARCO DE INCÊNDIOS

AGLOMERADO RURAL DA ENTRADA DA BARCA

- ÁREA DE EQUIPAMENTOS
- ÁREA DE RESTAURAÇÃO COMÉRCIO E SERVIÇOS
- ÁREA HABITACIONAL
- ÁREA DE CIRCULAÇÃO VIÁRIA
- ÁREA DE CIRCULAÇÃO MISTA
- ÁREA DE CIRCULAÇÃO CICLO-PEDONAL

CARTOGRAFIA DE REFERÊNCIA

Levantamento Topográfico

Entidade proprietária: Município de Odemira

Entidade produtora: SigmaGeo Lda

Data de edição: Outubro 2014

Série cartográfica oficial: Não aplicável

Data N° homologação: Março 2016/541

Sistema referência e projeção cartográfica: ETR589

Sistema referência altimétrico: Montanha de Cascais

Câmara Municipal de Odemira

PIER - Plano de Entrada do Porto da Barca.

Zambujeira do Mar, São Teotónio

PROPOSTA FINAL DE PLANO

OCTUBRO '2020

MUNICÍPIO DE ODEMIRA | SETOR DE ORDENAMENTO DO TERRITÓRIO

VENTURA TRINDADE

SOCIEDADE POLIS LITORAL SUDOESTE

BALDIOS

PLANTA DE INFRAESTRUTURAS HIDRÁULICAS E DRENAGENS

ESCALA 1:1.000

18-00