


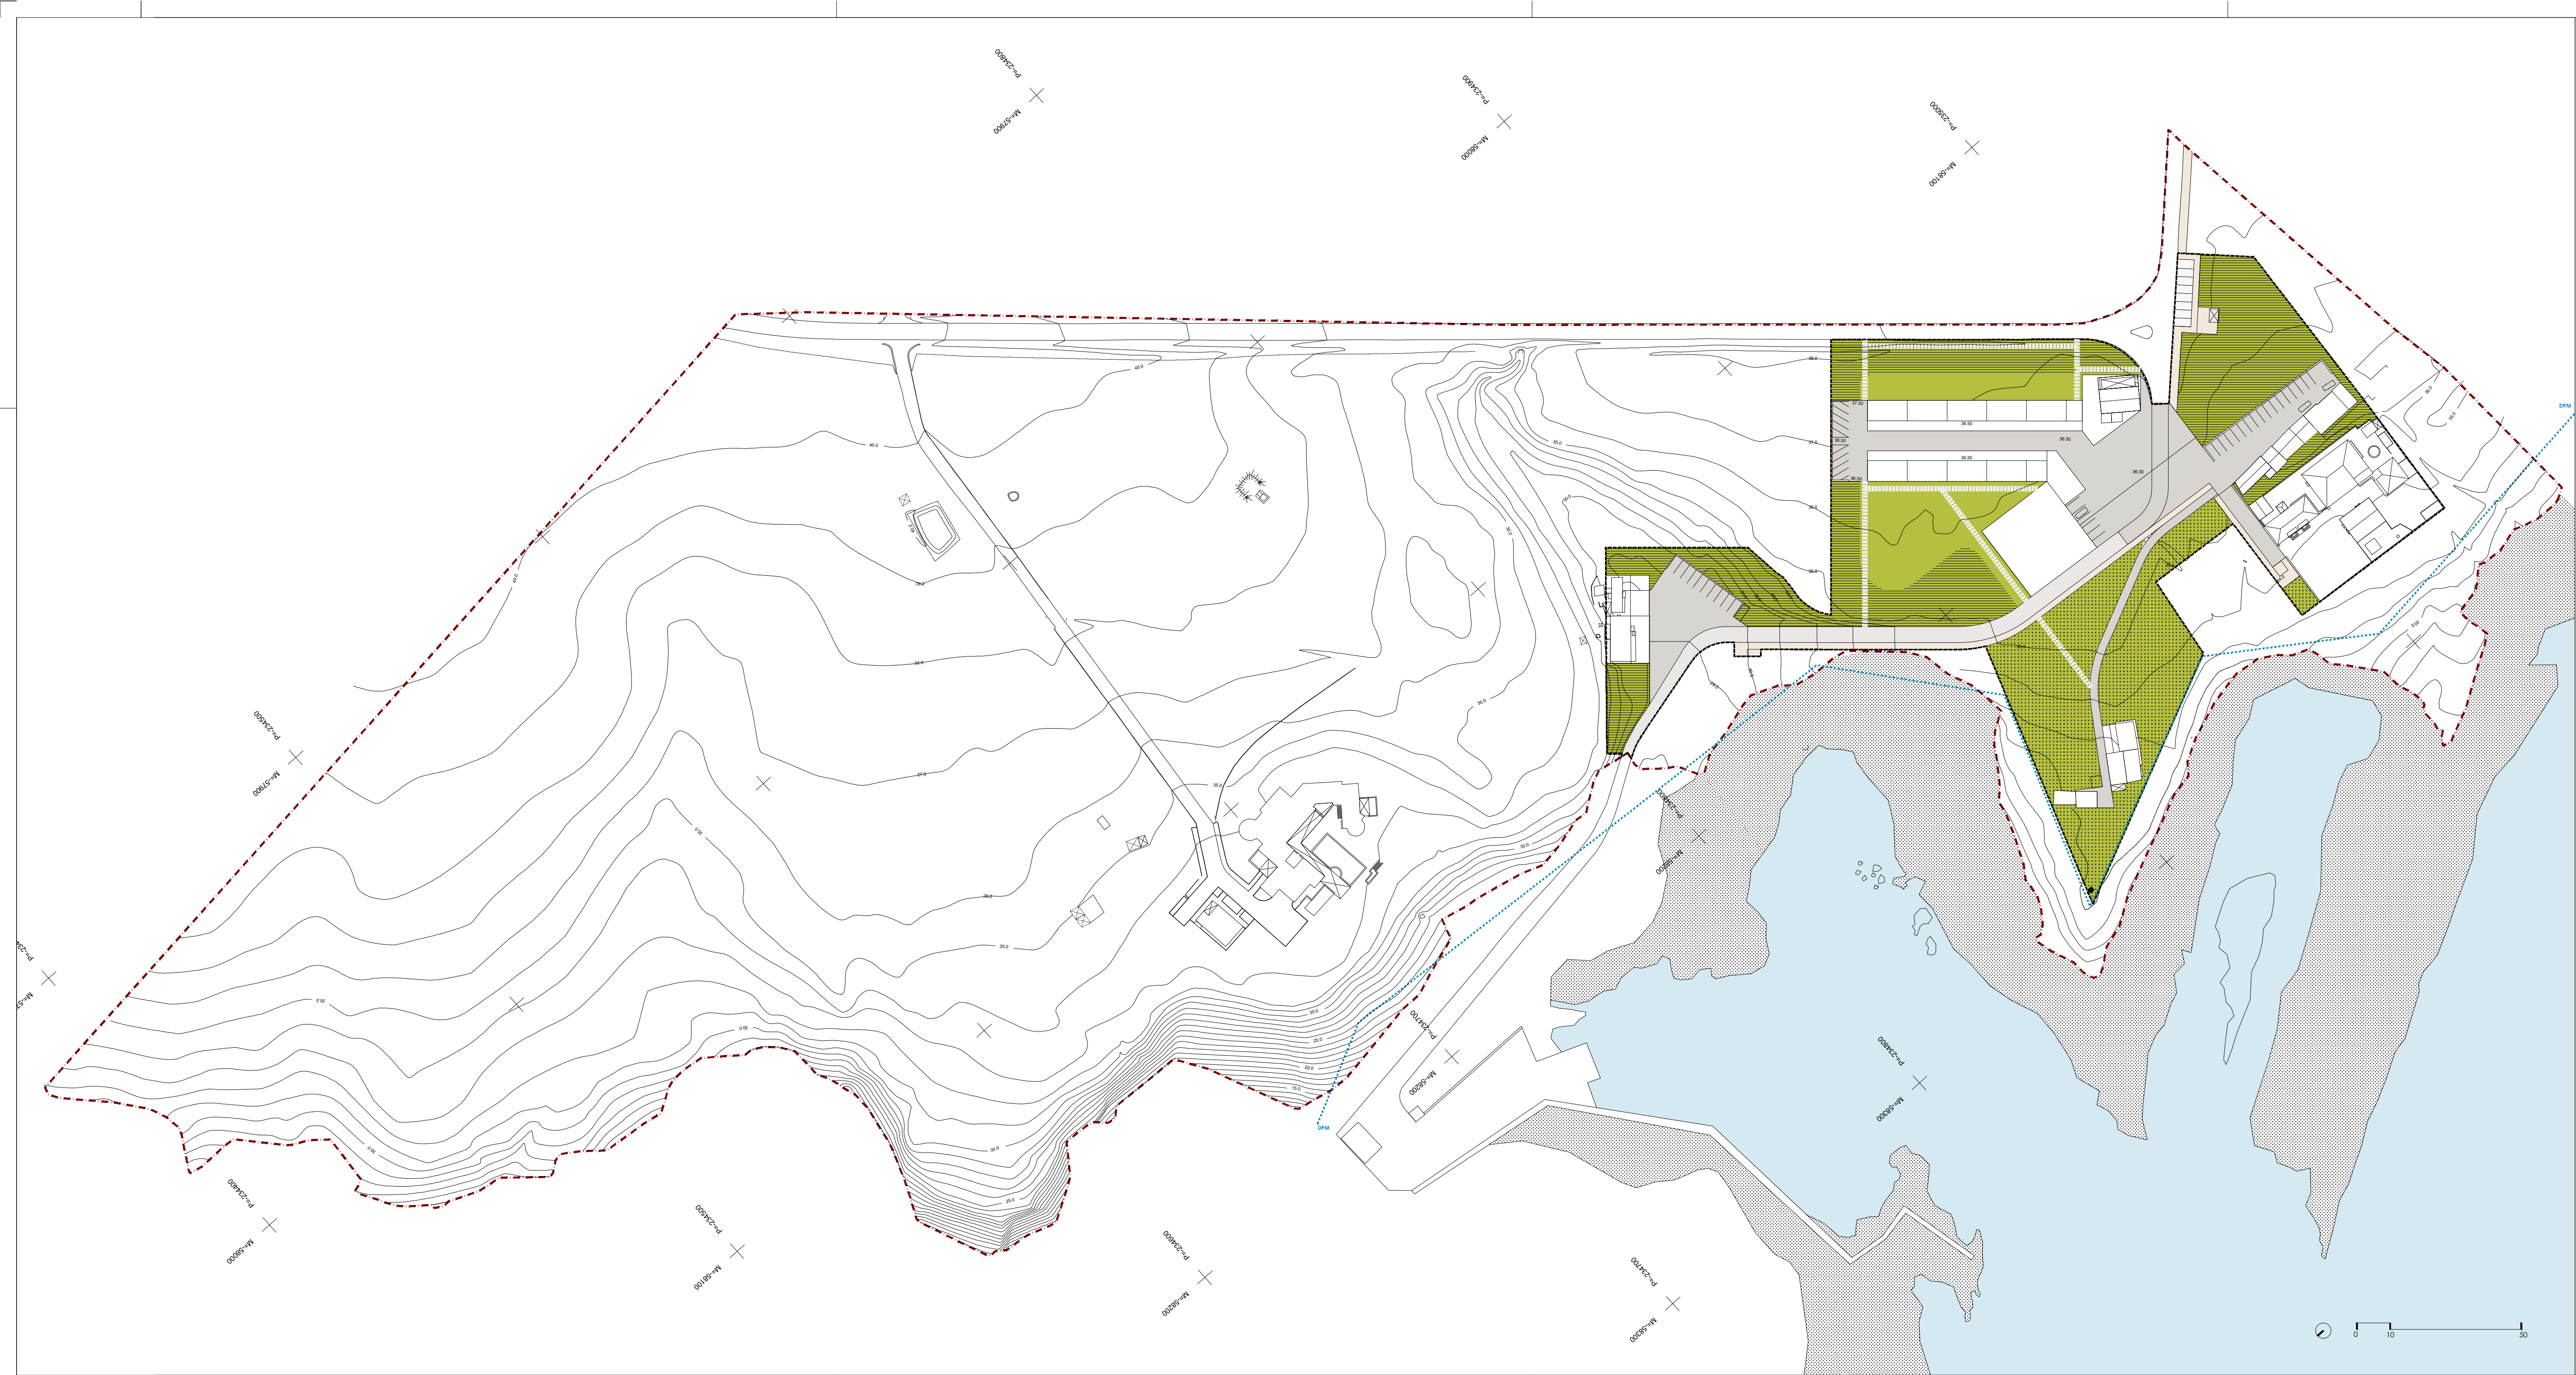

ESPAÇOS EXTERIORES DE UTILIZAÇÃO COLECTIVA

ESTRUTURA DE CIRCULAÇÃO e ESTADIA

ACESSOS VIÁRIOS

pavimento em betuminoso incolar e inertes da região

ÁREAS DE CIRCULAÇÃO MISTA E ESTADIA

pavimento em calçada regular/irregular da pedra da região

PERCURSOS CICLO-PEDONAIS, passadiços em madeira/pavimento permeável ou semi-permeável

TRILHOS,passadiços em madeira/pavimento permeável ou semi-permeável

ESTRUTURA VERDE DO AGLOMERADO RURAL

ESPAÇOS VERDES DE RECREIO*

CLAREIRAS com PRADOS HALÓFIOS

MATOS BAIXOS XÉRICOS de Ericáceas e/ou Tojais

ÁRVORES PORTUAIS: Quercus suber e Pinus pinaster

ESPAÇOS VERDES DE RECREIO E DE PROTEÇÃO*

MATOS BAIXOS XÉRICOS de Ericáceas e/ou Tojais

ESPAÇOS VERDES DE PROTEÇÃO E CONSERVAÇÃO**

MATOS BAIXOS LITORAIS com Cistus palmarum

* Espaço com maior capacidade de carga, equipado com mobiliário urbano, iluminação, pavimento permeável e impermeável, analítico.

** Espaço Verde com capacidade de carga mais limitada, com equipamento pontual como passadiços e estruturas ligeras em madeira, pavimento permeável e impermeável, analítico, iluminação pontual.

ARRIBA

----- LIMITE - DOMÍNIO PÚBLICO MARÍTIMO

----- LIMITE - AGLOMERADO RURAL

----- LIMITE - ÁREA DE INTERVENÇÃO DO P.I.E.R.

00.00 CURVAS DE NÍVEL(1.00x1.00 m)

00.00 COTAS PROPOSTAS (admite-se uma variação de +80cm)

CARTOGRAFIA DE REFERÊNCIA

Levantamento Topográfico

Entidade proprietária: Município de Odemira

Entidade produtora: SigmaCrea Lda

Data de edição: Outubro 2014

Série cartográfica oficial: Não aplicável

Data N° homologação: Março 2014/341

Sistema referência e projeção cartográfica: ETRS89

Sistema referência altimétrica: Marégrafo de Cascais

Câmara Municipal de Odemira

PIER - Plano de Entrada do Porto da Barca,

Zambujeira do Mar, São Teotónio

PROPOSTA FINAL

DE PLANO

OUTUBRO '2020

MUNICÍPIO DE ODEMIRA | SETOR DE ORDENAMENTO DO TERRITÓRIO

VENTURA TRINDADE

ARQUITECTA ARQUITECTURA, Lda

SOCIEDADE POLIS LITORAL SUDOESTE

BALDIOS

ARQUITECTURA PAISAGISTAS

PLANTA DE ESPAÇOS EXTERIORES DE UTILIZAÇÃO COLECTIVA

ESCALA 1:1.000

16-00