


QUADRO SÍNTESE DO FASEAMENTO												
Ações	Execução (meses)											
	FASE 1											
Demolições												
Implementação das redes de infraestruturas												
Construção												
Habituação - reequipamento												
Equipamento - Armazéns aprestos												
Construção e beneficiação da rede viária												
Construção de espaço público												
Limpeza e conservação de áreas naturais												
Reabilitação do conjunto edificado existente a manter												
Ações	FASE 2											
	13	14	15	16	17	18	19	20	21	22	23	24
Demolições												
Implementação das redes de infraestruturas												
Construção												
Habituação - reequipamento												
Equipamento - Armazéns aprestos												
Construção e beneficiação da rede viária												
Construção de espaço público												
Limpeza e conservação de áreas naturais												
Reabilitação do conjunto edificado existente a manter												

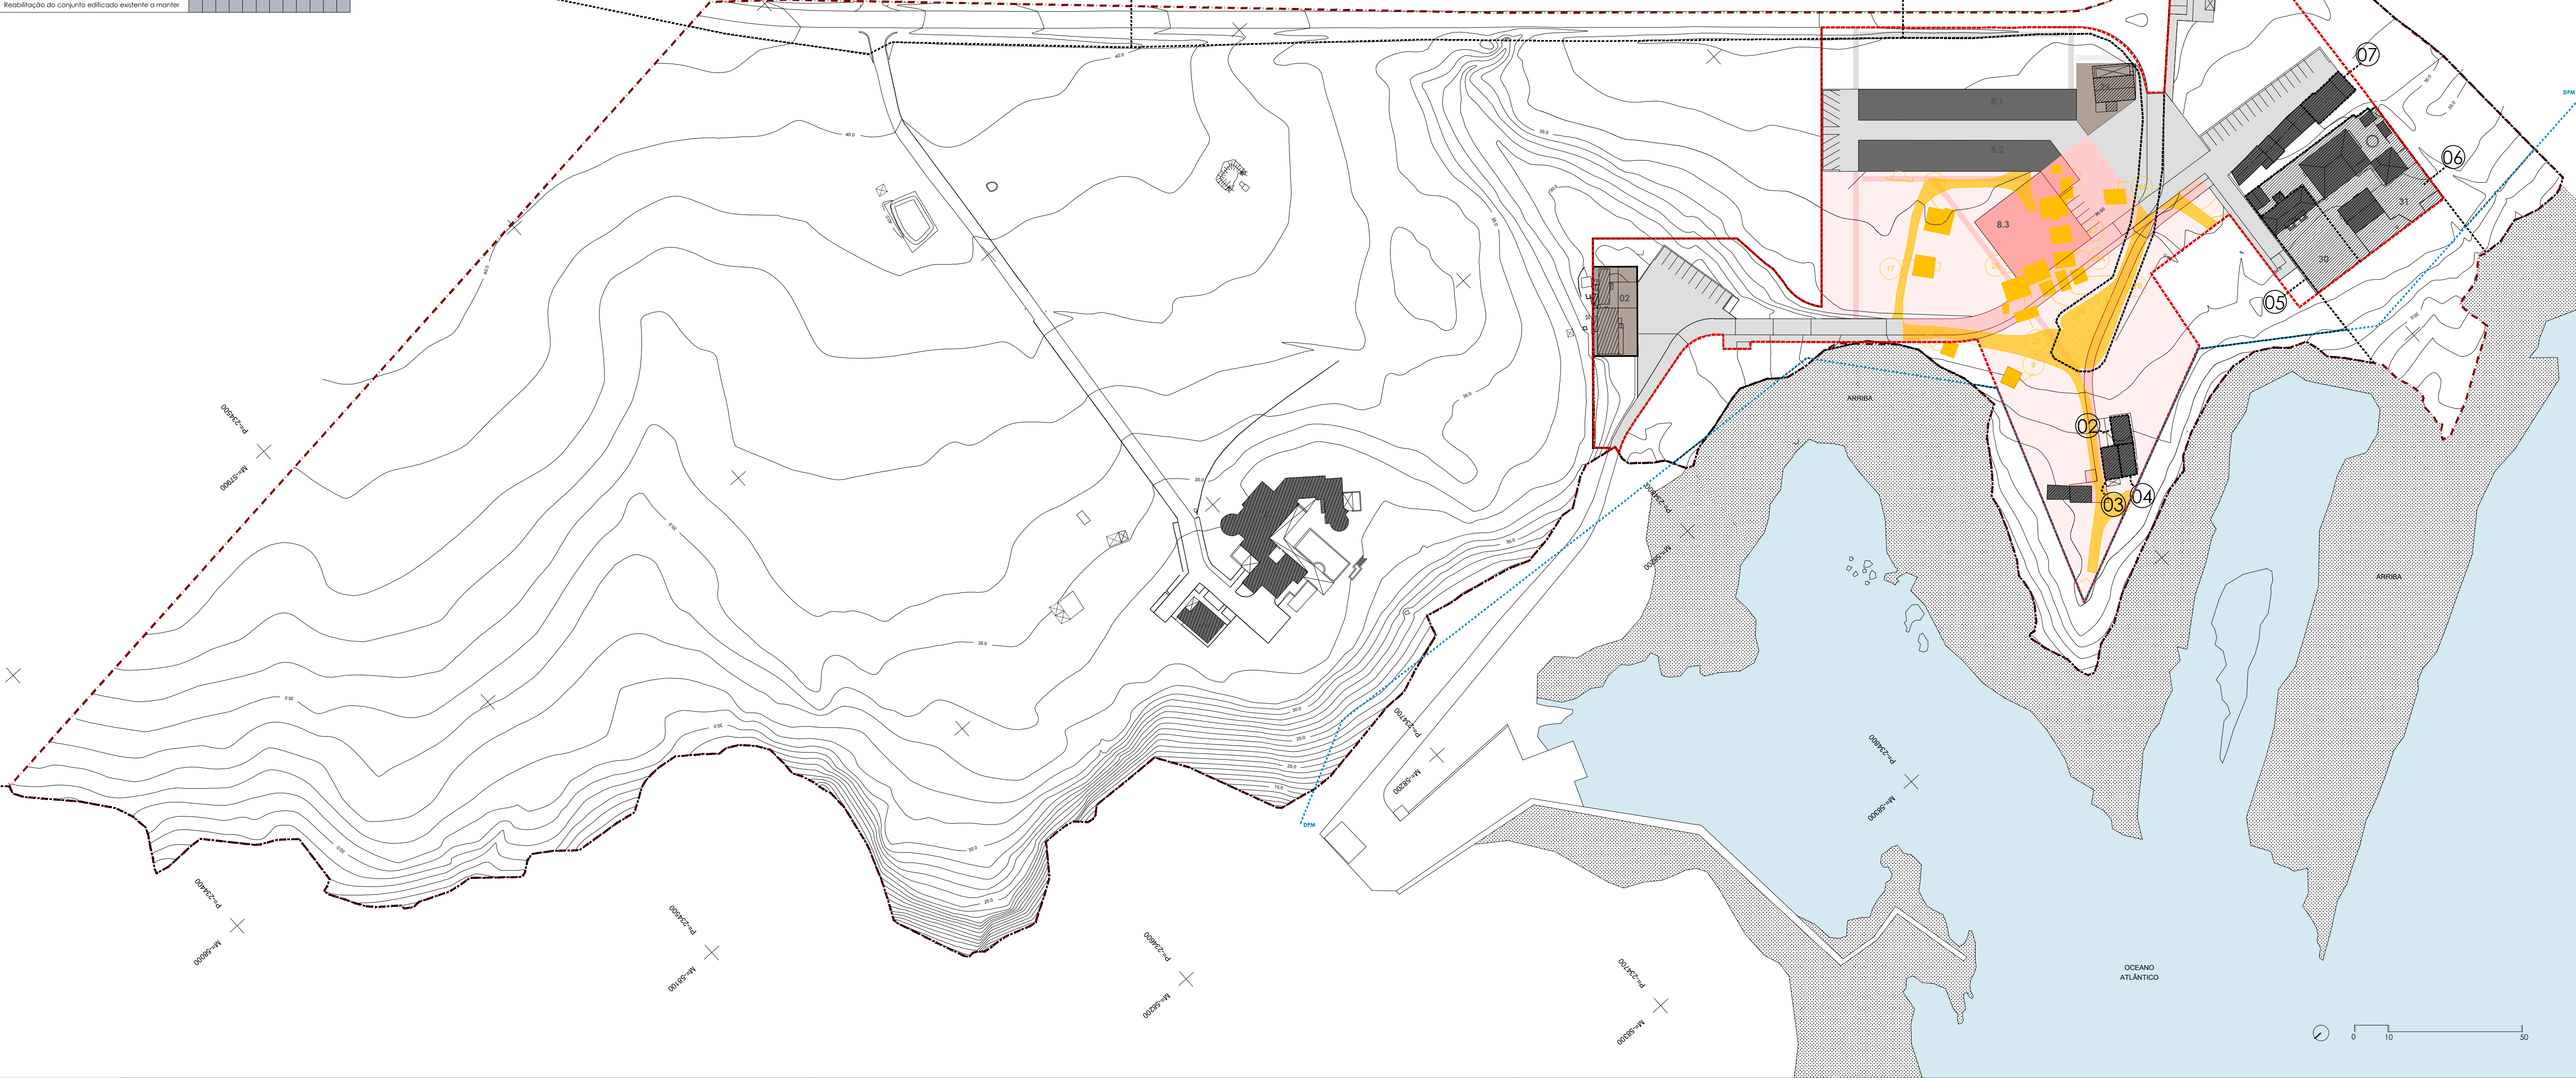

PLANTA DE FASEAMENTO - FASE 02

- EQUIPAMENTO (APRESTOS) A CONSTRUIR NA FASE 2
- PAVIMENTOS A CONSTRUIR NA FASE 2
- ÁREAS VERDES A INSTALAR NA FASE 2
- TRILHOS PEDÔNEOS PROPOSTOS
- CONSTRUÇÃO EXISTENTE A MANTER
- DEMOLIÇÕES
- CONSTRUÇÃO A DEMOLIR

- IDENTIFICAÇÃO DAS CONSTRUÇÕES A DEMOLIR NA FASE 1 (de acordo com o Plano da situação Existente)
- LIMITE - PARCELA
- IDENTIFICAÇÃO DA PARCELA
- IDENTIFICAÇÃO DA CONSTRUÇÃO

- ARRIBA
- LIMITE - DOMÍNIO PÚBLICO MARÍTIMO
- LIMITE - ÁREA DE INTERVENÇÃO DO P.I.E.R.
- LIMITE - AGLOMERADO RURAL
- CURVAS DE NÍVEL (1.00x1.00 m)

CARTOGRAFIA DE REFERÊNCIA

Levantamento topográfico

Entidade proprietária: Município de Odemira

Entidade produtora: SigmaGeo Lda

Data de edição: Outubro 2014

Série cartográfica oficial: Não aplicável

Data de homologação: Março 2016/341

Sistema referência e projeção cartográfica: ETRS89

Sistema referência altimétrica: Marégrafo de Cascais

Câmara Municipal de Odemira

PIER - Plano de Entrada do Porto da Barca.
Zambujeira do Mar, São Teotónio



MUNICÍPIO DE ODEMIRA | SETOR DE ORDENAMENTO DO TERRITÓRIO

SOCIEDADE POLIS UTORAL SUDOESTE

PLANTA DE FASEAMENTO - FASE 02

ESCALA 1:1.000

PROPOSTA FINAL DE PLANO

OUTUBRO '2020

VENTURA TRINDADE

BALDIOS

21-00