


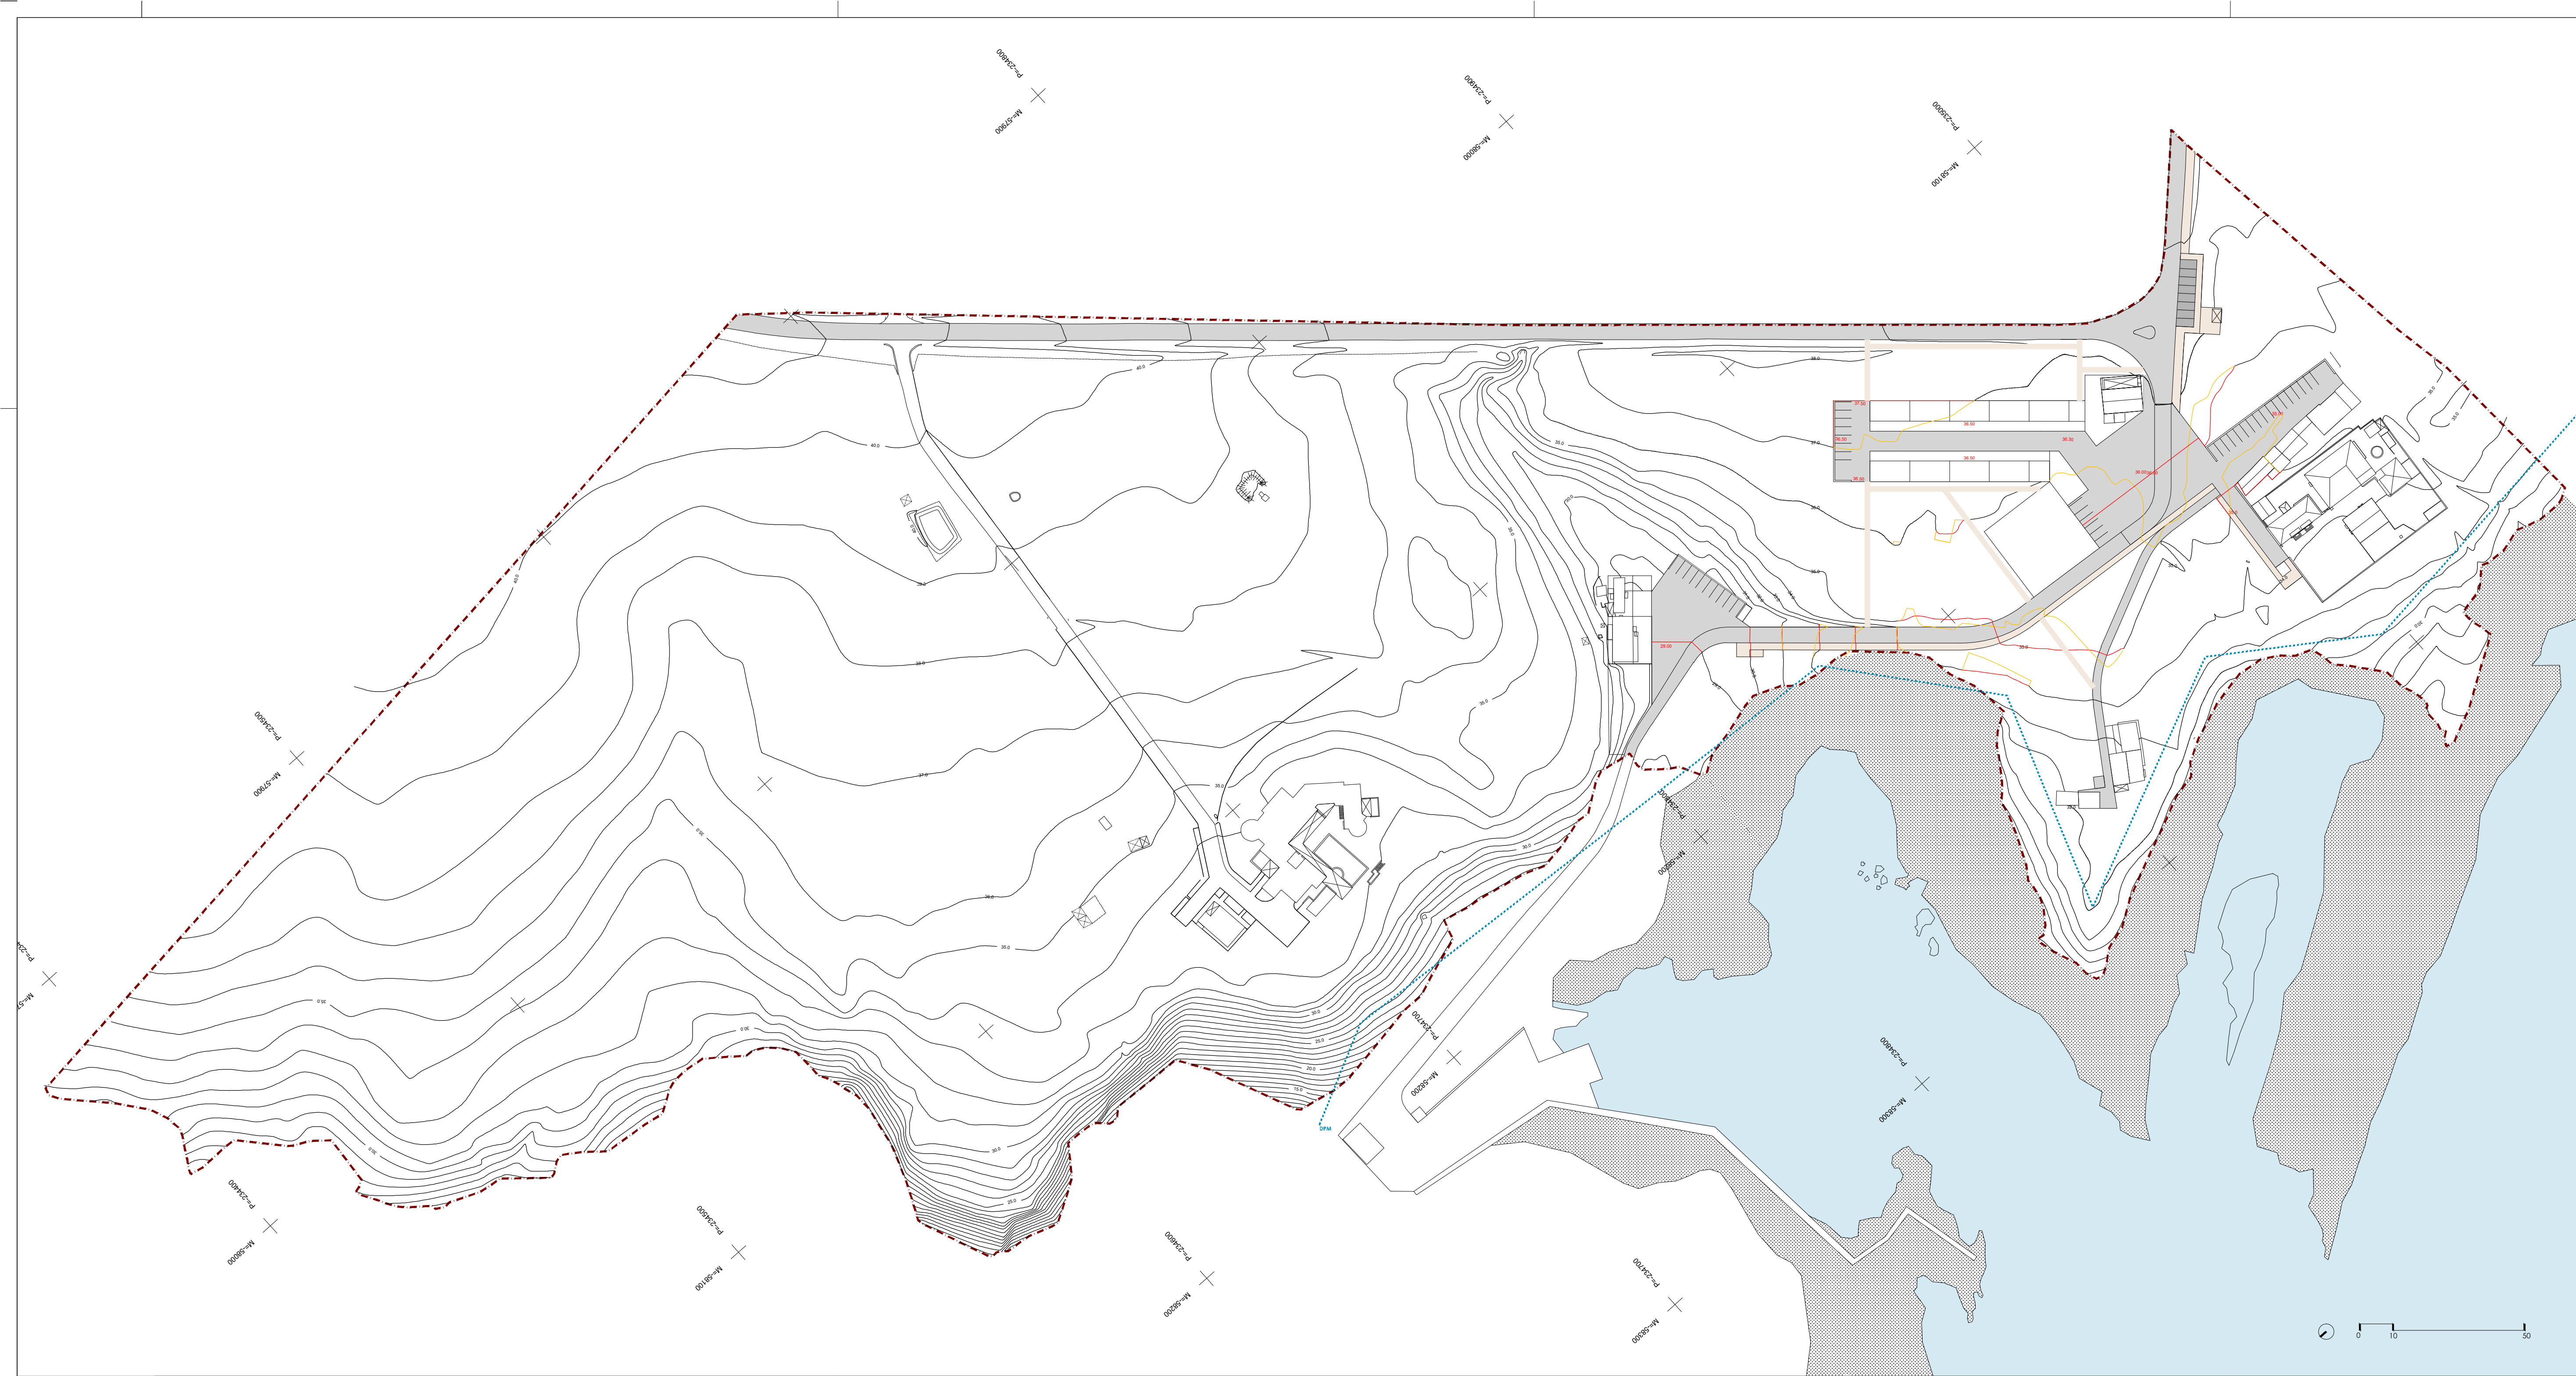

PLANTA DE MODELAÇÃO

ÁREAS PAVIMENTADAS, CIRCULAÇÃO VIÁRIA/MISTA

ÁREA PASSADIÇOS DE MADEIRA, CIRCULAÇÃO CICLO-PEDONAL

ARRIBA

00.00

topografia existente a manter (1.00x1.00 m)

topografia alterada (1.00x1.00 m)

00.00

topografia proposta (admite-se uma variação de +80cm)

 LIMITE - DOMÍNIO PÚBLICO MARÍTIMO

 LIMITE - ÁREA DE INTERVENÇÃO DO P.I.E.R.

CARTOGRAFIA DE REFERÊNCIA
Levantamento Topográfico

Entidade proprietária: Município de Odemira
Entidade produtora: SigmaGeo Lda
Data de edição: Outubro 2014
Série cartográfica oficial: Não aplicável
Data/Nº homologação: Março 2014/241
Sistema referência e projeção cartográfica: ETR389
Sistema referência altimétrica: Mareógrafo de Cascais

Câmara Municipal de Odemira
PIER - Plano de Entrada do Porto da Barca.
Zambujera do Mar, São Teotónio

MUNICÍPIO DE ODEMIRA | SETOR DE ORDENAMENTO DO TERRITÓRIO

SOCIEDADE POUS LITORAL SUDESTE

PLANTA DE MODELAÇÃO DE TERRENO

ESCALA 1:1.000

PROPOSTA FINAL DE PLANO

OUTUBRO 2020

VENTURA TRINDADE
ARQUITECTURA ASSOCIADA Lda

BALDIOS
LABORATÓRIO DE PAISAGEM

13-00