


QUADRO SÍNTESE DAS DEMOLIÇÕES			
IDENTIFICAÇÃO DA CONSTRUÇÃO A DEMOUIR	ÁREA DE IMPLANTAÇÃO (m2)	ABC TOTAL (m2)	USO
3	18,71	18,71	Habitação ocasional
9	23,49	23,49	Arrumos de pesca
10	31,86	32,86	Habitação ocasional
11	37,94	37,94	Habitação ocasional
12	29,50	30,50	Habitação ocasional
13	18,02	18,02	Arrumos de pesca
14	35,56	35,56	Habitação ocasional
15	35,29	35,29	Outros Arrumos
16	33,10	33,10	Habitação (1.ª e única)
17	42,04	42,04	Habitação (1.ª e única)
18	34,04	35,04	Habitação ocasional
19	38,34	38,34	Habitação ocasional
20	108,24	109,24	Habitação ocasional
20A	27,86	27,86	Arrumos de pesca
21	115,24	115,24	Habitação ocasional
22	65,69	65,69	Habitação (1.ª e única)
23	16,46	17,46	Arrumos de pesca
24	18,40	18,40	Arrumos de pesca
25	38,37	39,68	Habitação (1.ª e única)
25A	14,59	14,59	Outros Arrumos
26	22,76	23,76	Habitação ocasional
27	30,13	30,13	Habitação (1.ª e única)
27A	27,83	27,83	Arrumos de pesca
27B	18,16	18,16	Arrumos de pesca
28	69,34	69,34	Habitação (1.ª e única)
28A	34,09	34,09	Outros Arrumos

TOTAL	985,05	992,36
-------	--------	--------

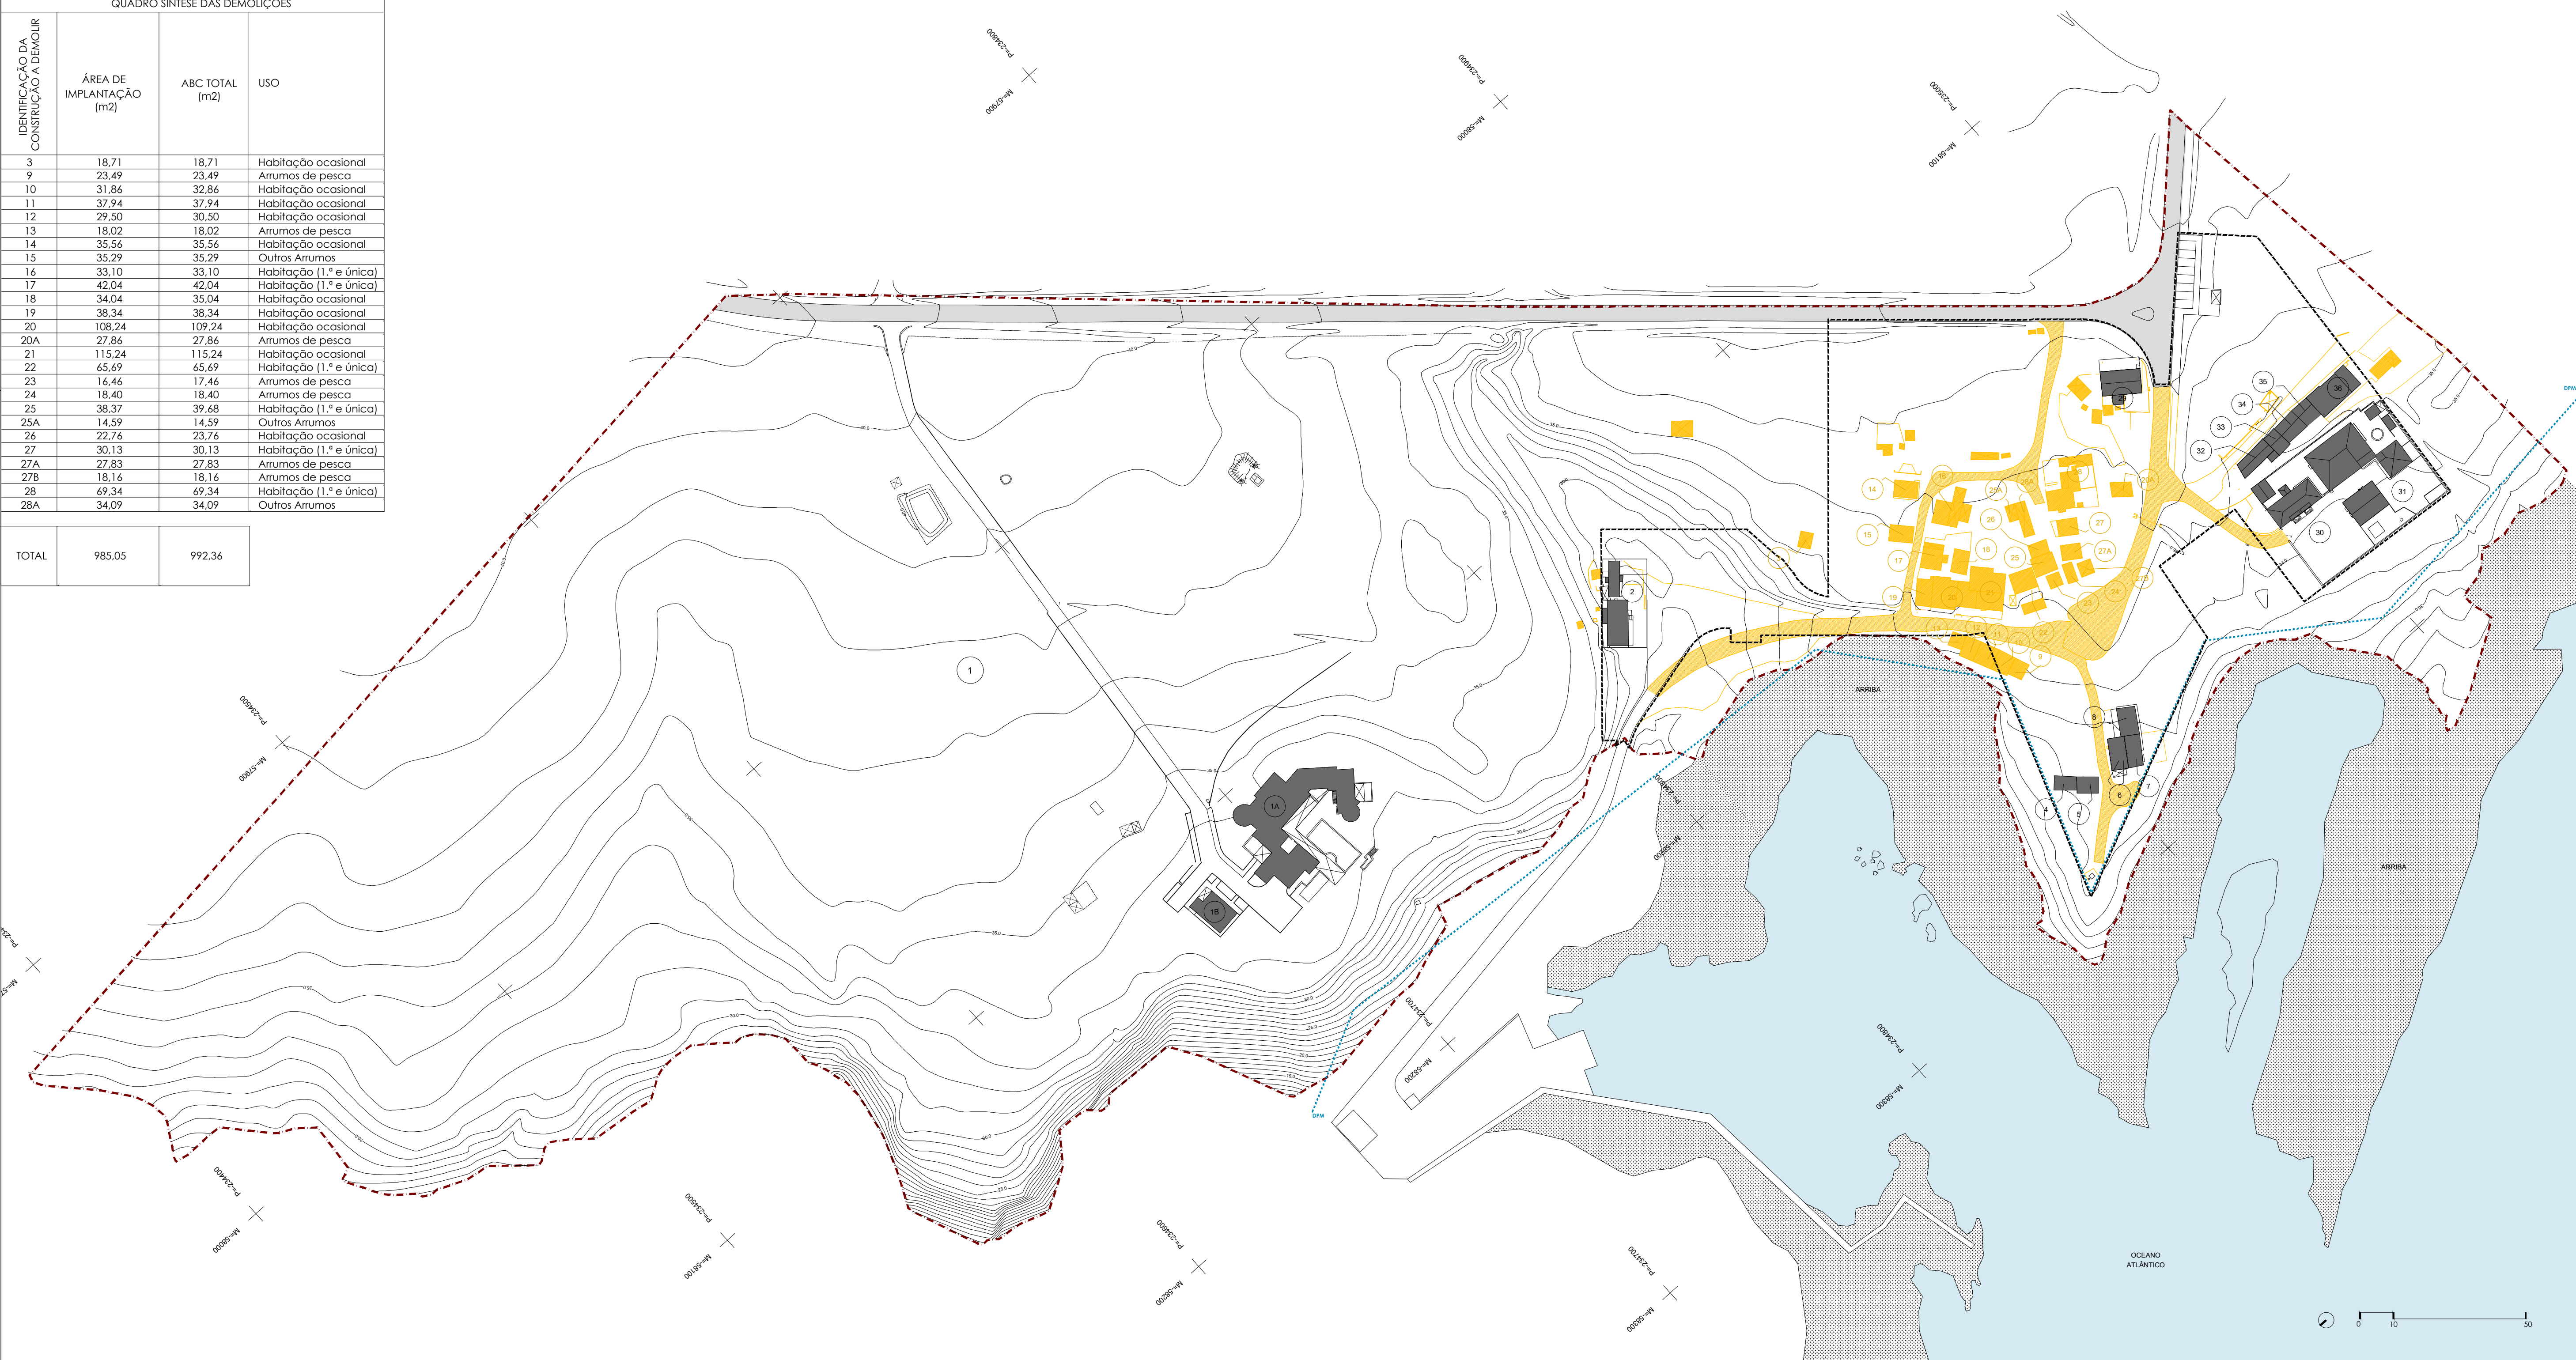

PLANTA DE DEMOLIÇÕES

ACESSO VIÁRIO EXISTENTE

CONSTRUÇÃO EXISTENTE A MANTER

DEMOLIÇÃO

DEMOLIÇÃO DE PAVIMENTOS

DEMOLIÇÃO DE CONSTRUÇÕES

00

IDENTIFICAÇÃO DAS CONSTRUÇÕES A MANTER

00

IDENTIFICAÇÃO DAS CONSTRUÇÕES A DEMOUIR

LIMITE - DOMÍNIO PÚBLICO MARÍTIMO

LIMITE - ÁREA DE INTERVENÇÃO DO P.I.E.R.

LIMITE - AGLOMERADO RURAL DA ENTRADA DA BARCAARRIBA

00,00

CURVAS DE NÍVEL (1,00X1,00M)

CARTOGRAFIA DE REFERÊNCIA
Levantamento topográfico

Entidade proprietária: Município de Odemira
Entidade produtora: SigmaOce Lda
Data de edição: Outubro 2014
Série cartográfica oficial: Não aplicável
Data de homologação: Março 2016 / 341
Sistema referência e projeção cartográfica: ETRS89
Sistema referência alimétrico: Marégrafo de Cascais

Câmara Municipal de Odemira
PIER - Plano de Entrada do Porto da Barca.
Zambujeira do Mar, São Teotónio

PROPOSTA FINAL DE PLANO

OUTUBRO '2020

MUNICÍPIO DE ODEMIRA | SETOR DE ORDENAMENTO DO TERRITÓRIO

VENTURA TRINDADE
ARQUITECTA ARQUITECTURA, Lda

SOCIEDADE POLIS UTORAL SUDOESTE

BALDIOS
ARQUITECTURA PAISAGISTAS

PLANTA DE DEMOLIÇÕES

ESCALA 1:1.000

12-00