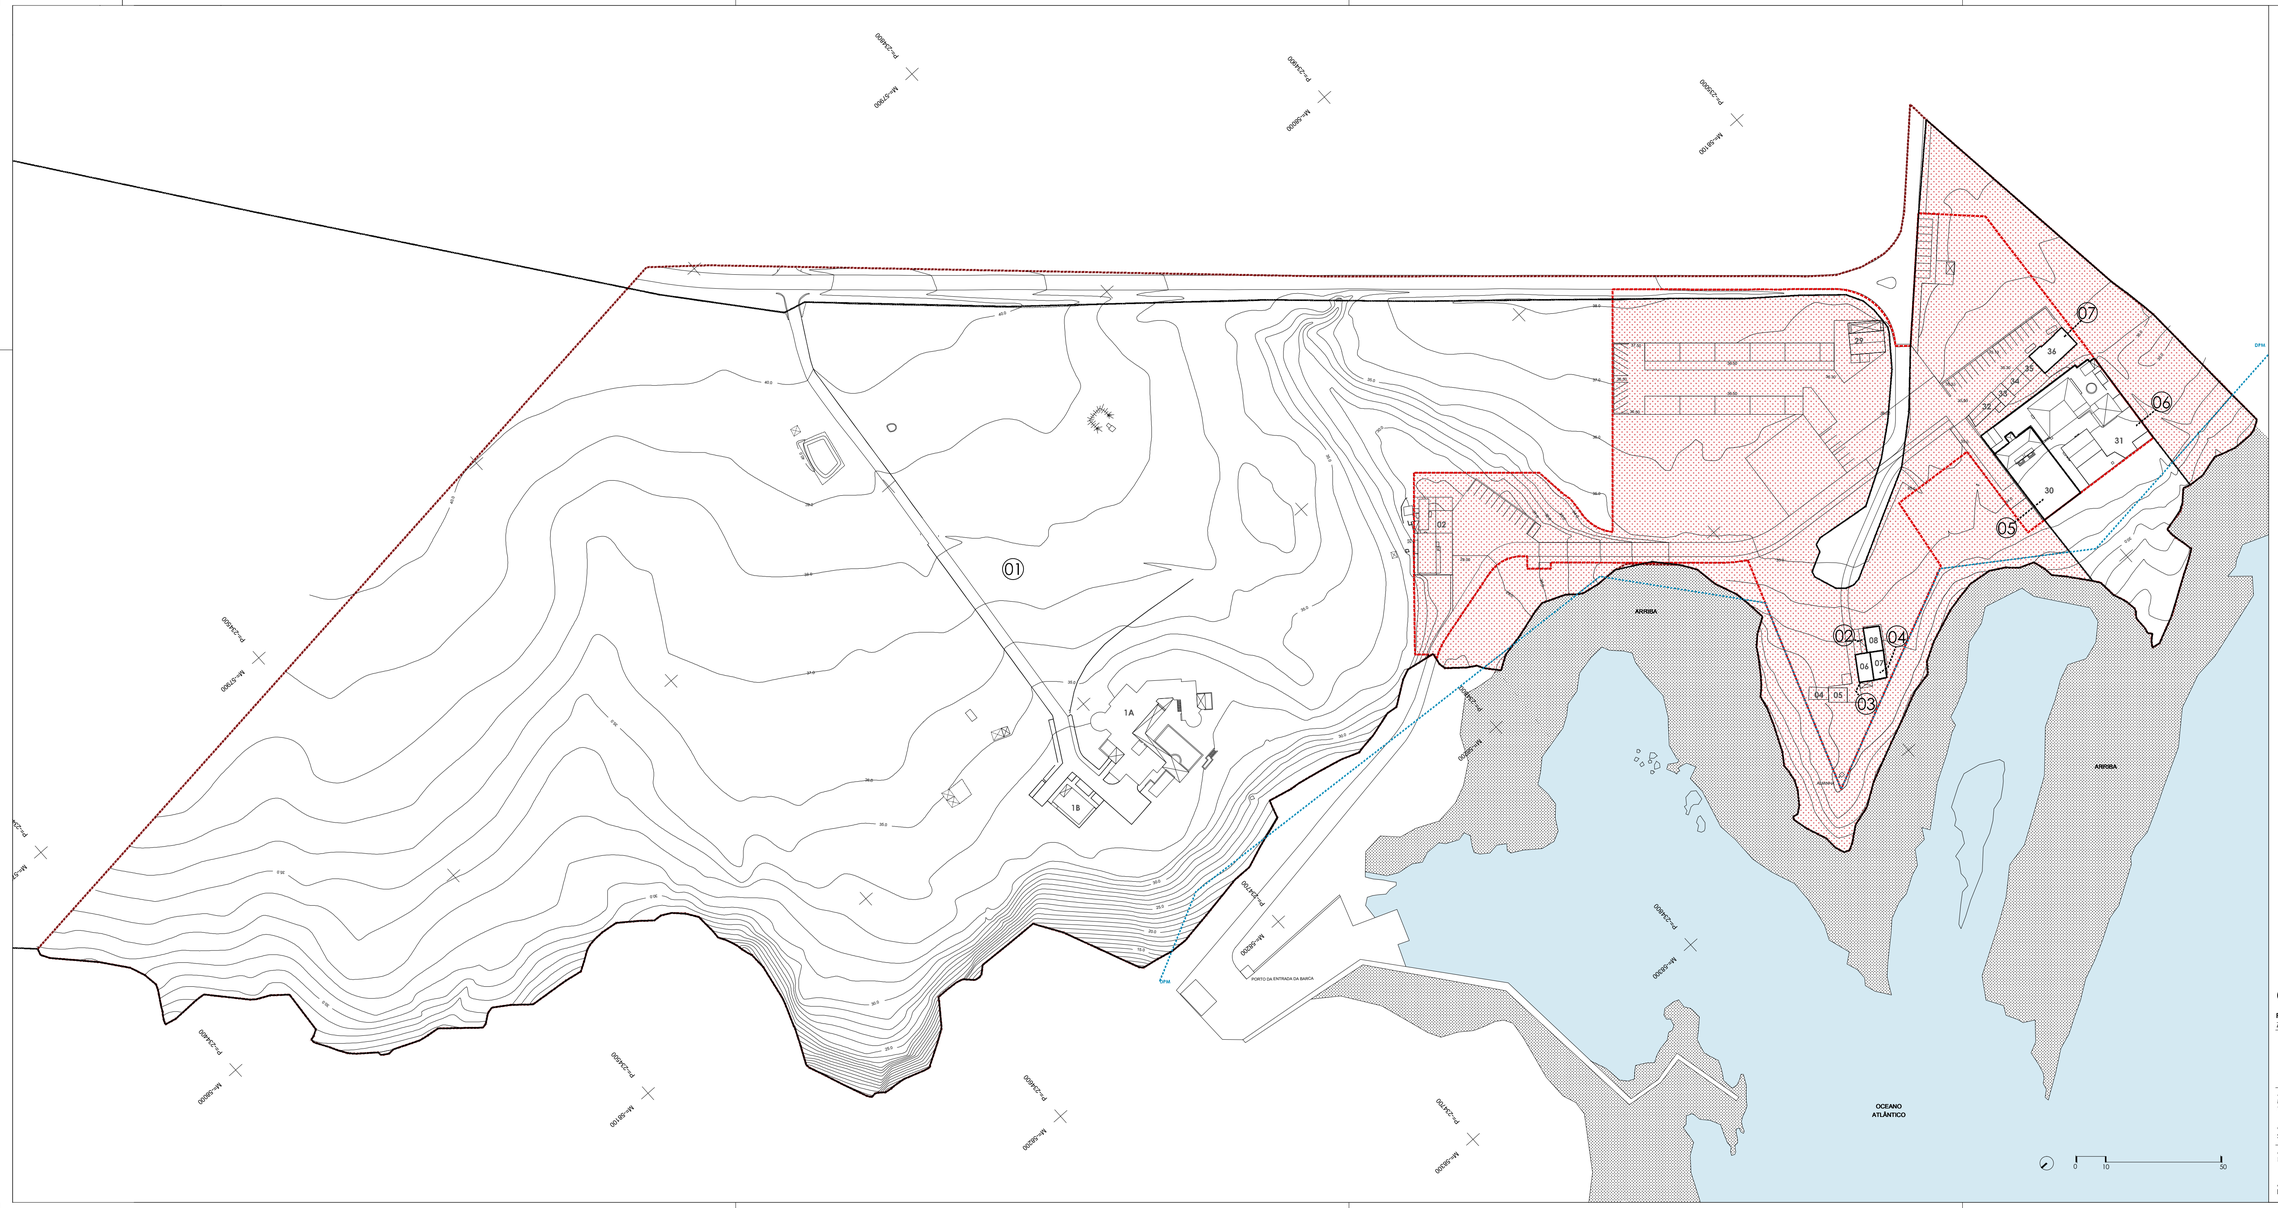

CEDÊNCIAS PARA DOMÍNIO MUNICIPAL

ÁREAS A CEDER = 24 505 m2

ÁREA DE CEDÊNCIA PARA DOMÍNIO MUNICIPAL

LIMITE - PARCELAS EXISTENTES

00 IDENTIFICAÇÃO DA PARCELA

00 IDENTIFICAÇÃO DAS CONSTRUÇÕES

ARRIBA

LIMITE- DOMINIO PÚBLICO MARÍTIMO

LIMITE - AGLOMERADO RURAL DA ENTRADA DA BARCA

LIMITE -ÁREA DE INTERVENÇÃO DO P.I.E.R.

00.00 CURVAS DE NÍVEL (1.00x1.00 m)

00.00 COTAS PROPOSTAS (admite-se uma variação +- 80cm)

ÁREA DA PARCELA (m2)	OBJECTIVO DA CEDÊNCIA	PROPRIETÁRIO ACTUAL
24.505.00	Domínio municipal (Município de Odemira)	Luís Manuel de Sá Monteiro

CARTOGRAFIA DE REFERÊNCIA
Levantamento Topográfico

Entidade proprietária: Município de Odemira
Entidade produtora: SignoOeiro Lda
Data da edição: Outubro 2014
Data da restituição: Não aplicável
Data M/Topobatigrafia: Março 2014/541
Sistema referência e projeção cartográfica: ETRS89
Sistema referência altimétrica: Marégrafo de Cascais

Câmara Municipal de Odemira

PIER - Plano de Entrada do Porto da Barca.
Zambujeira do Mar, São Teotónio

Odemira

TIPO DE PROJETO: PROPOSTA FINAL DE PLANO

DATA: JULHO '2019

COORDENAÇÃO DO PROJETO: MUNICÍPIO DE ODEMIRA | SETOR DE ORDENAMENTO DO TERRITÓRIO

EQUIPA TÉCNICA: VENTURA TRINDADE ARQUITETO PAISAGISTA LDA

COLABORADORES: SOCIEDADE POUS LITORAL SUDOESTE

BALDIOS ARQUITETO PAISAGISTA

TÍTULO DO DESENHO: PLANTA DE CEDÊNCIAS PARA DOMÍNIO MUNICIPAL

ESCALA: ESCALA 1:1.000

PRANCHA Nº / TOTAL: **23-00**