


QUADRO SÍNTESE DO FASEAMENTO												
Ações	Execução (meses)											
	FASE 1											
	1	2	3	4	5	6	7	8	9	10	11	12
Demolições												
Implementação das redes de infraestruturas												
Construção												
Construção e beneficiação da rede viária												
Construção de espaço público												
Limpeza e conservação de áreas naturais												
Reabilitação do conjunto edificado existente a manter												
	FASE 2											
	13	14	15	16	17	18	19	20	21	22	23	24
Demolições												
Implementação das redes de infraestruturas												
Construção												
Construção e beneficiação da rede viária												
Construção de espaço público												
Limpeza e conservação de áreas naturais												
Reabilitação do conjunto edificado existente a manter												

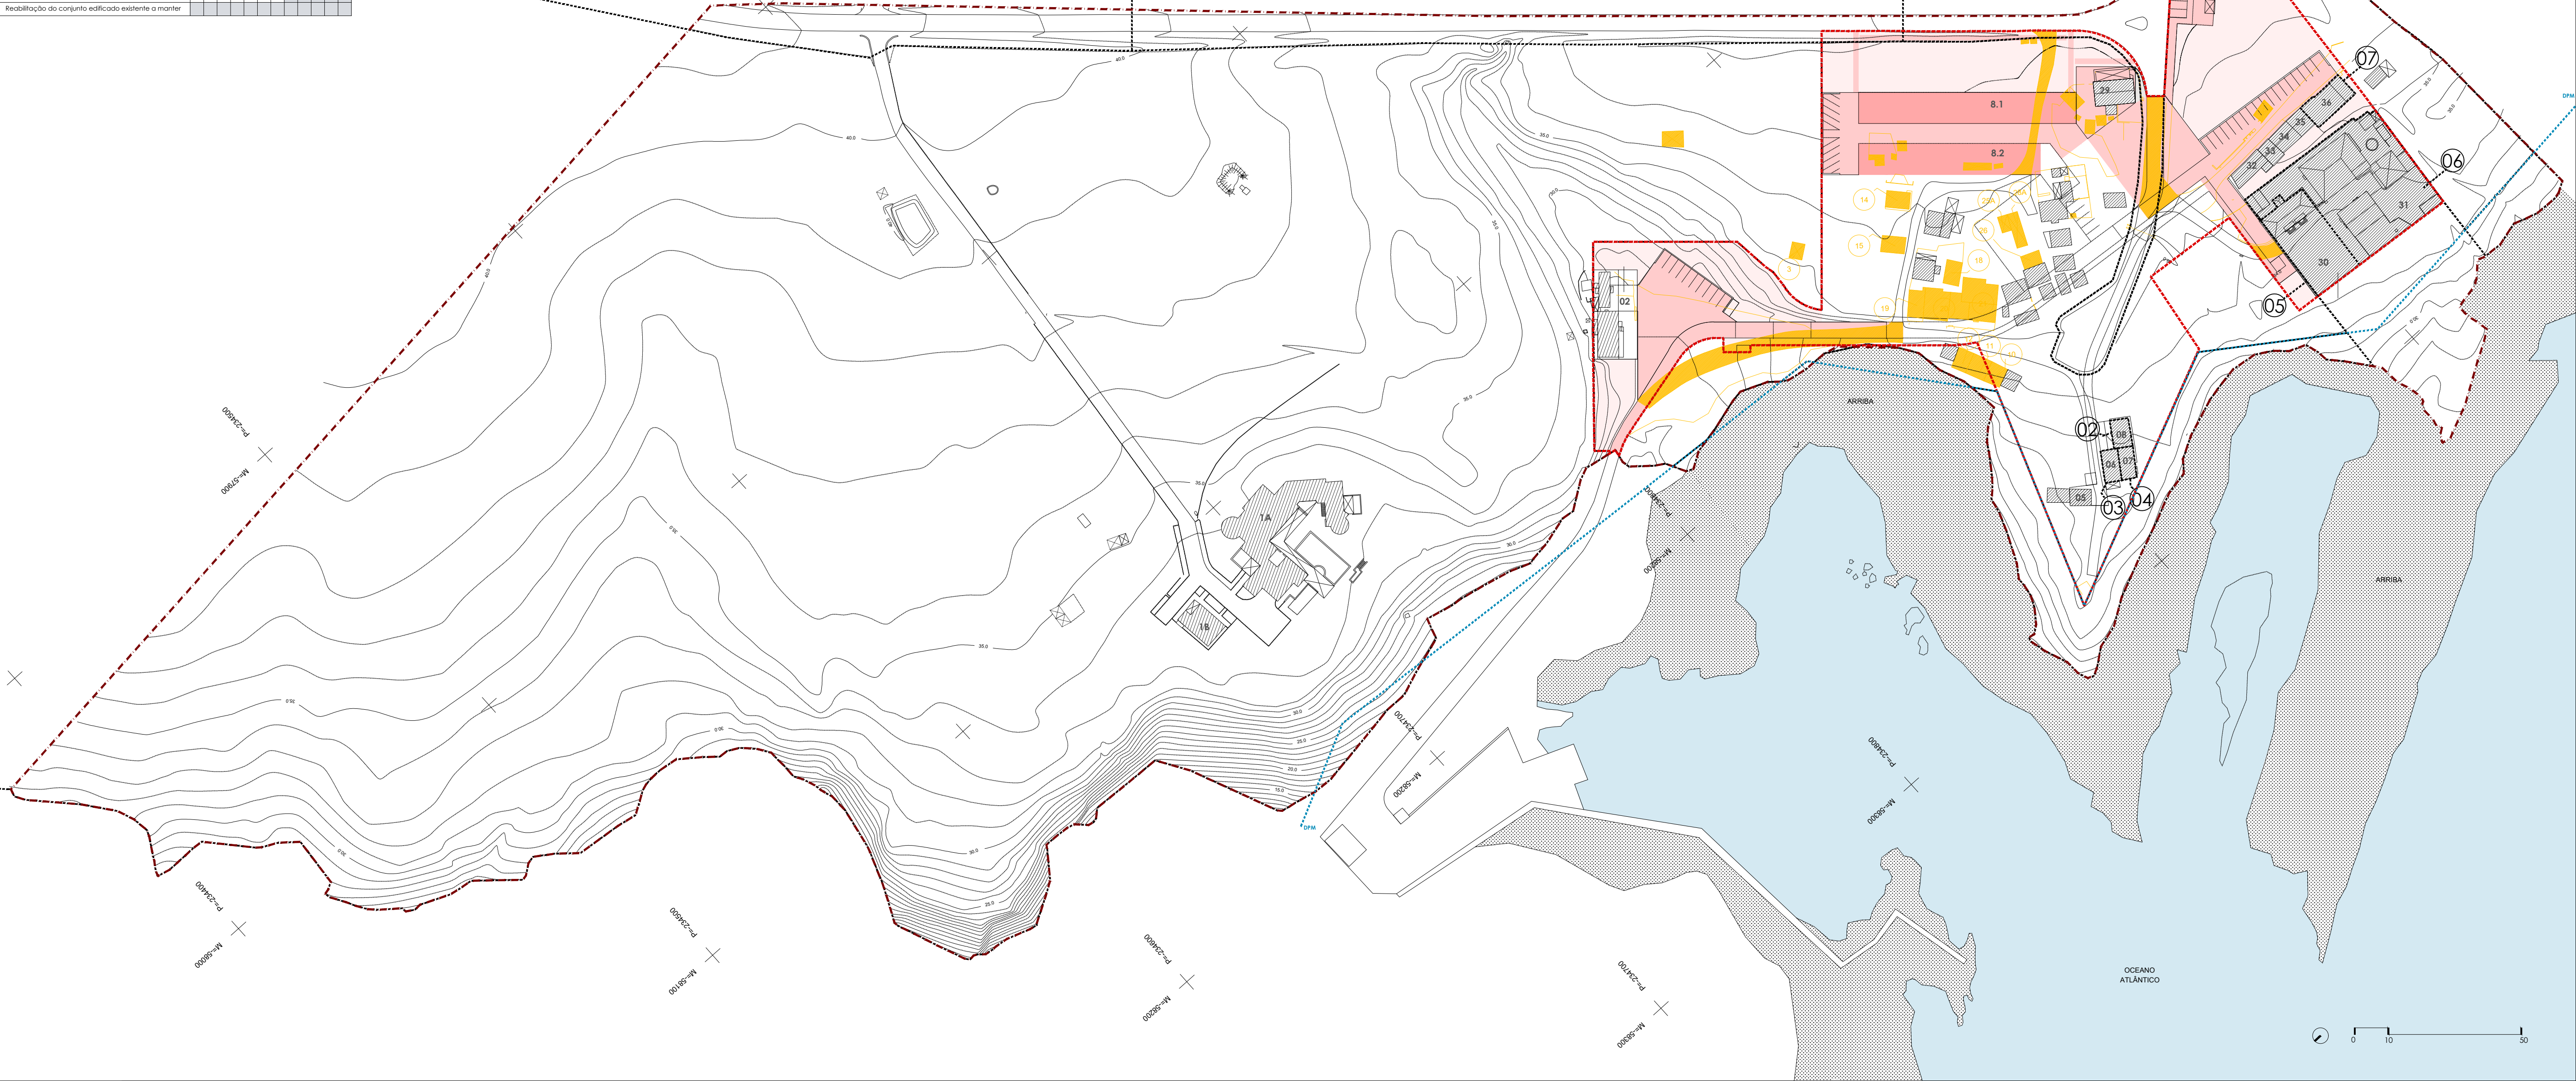

PLANTA DE FASEAMENTO - FASE 01

- HABITAÇÃO A CONSTRUIR NA FASE 1
 - PAVIMENTOS A CONSTRUIR NA FASE 1
 - ÁREAS VERDES A INSTALAR NA FASE 1
 - TRILHOS PEDONAIS A CONSTRUIR NA FASE 1
 - CONSTRUÇÃO EXISTENTE
 - DEMOLIÇÕES
 - EDIFICAÇÃO A DEMOLIR NA FASE 1
- 35 IDENTIFICAÇÃO DAS CONSTRUÇÕES A DEMOLIR NA FASE 1 (de acordo com a Planta da Situação Existente)
- 00 LIMITE - PARCELA
- 00 IDENTIFICAÇÃO DA PARCELA
- 00 IDENTIFICAÇÃO DA CONSTRUÇÃO

- ARRIBA
- LIMITE - DOMÍNIO PÚBLICO MARÍTIMO
- LIMITE -ÁREA DE INTERVENÇÃO DO P.I.E.R.
- LIMITE -AGLOMERADO RURAL
- 00.00 CURVAS DE NÍVEL (1.00x1.00 m)

CARTOGRAFIA DE REFERÊNCIA
Levantamento Topográfico

Entidade proprietária: Município de Odemira
Entidade produtora: SigmaOceano Lda
Data de edição: Outubro 2014
Série cartográfica oficial: Não aplicável
Data N.º homologação: Março 2016/141
Sistema referência e projeção cartográfica: ETRS89
Sistema referência altimétrica: Mareógrafo de Cascal

Câmara Municipal de Odemira

PIER - Plano de Entrada do Porto da Barca.
Zambujeira do Mar, São Teotónio



MUNICÍPIO DE ODEMIRA | SETOR DE ORDENAMENTO DO TERRITÓRIO

SOCIEDADE POUS LITORAL SUDOESTE

PLANTA DE FASEAMENTO - FASE 01

ESCALA 1:1.000

PROPOSTA FINAL DE PLANO

OUTUBRO '2020

VENTURA TRINDADE

BALDIOS

20-00