


CADASTRO ORIGINAL							
PARCELA	IDENTIFICAÇÃO DA CONSTRUÇÃO (m2)	PROPRIETÁRIO	IDENTIFICAÇÃO PREDIAL / DESCRIÇÃO / INFORMAÇÃO MATRICIAL	PARCELA		CONSTRUÇÃO	
				ÁREA QUE CONSTA DO REGISTO PREDIAL (m2)	ÁREA EXISTENTE MEDIDA PELO LEVANTAMENTO (m2)	ÁREA DE IMPLANTAÇÃO QUE CONSTA DO REGISTO MATRICIAL (m2)	ÁREA DE IMPLANTAÇÃO QUE CONSTA DO LEVANTAMENTO (m2)
1	1 A e 1 B	Luís Manuel de S. Monteiro	Matriz Predial Urbana nº 352, da freguesia de S. Teotónio, concelho de Odemira/ Descrita na Conservatória do Registo Predial de Odemira sob o artº 148/20111121 da freguesia de Zambujeira do Mar	188.000,00	O levantamento não inclui a totalidade da área da parcela que se encontra no limite da área de intervenção do PIER	640,00	658,31
	2		87,84			141,50	
	3		22,91			31,70	
	14		35,00			35,56	
	16		29,25			33,10	
	17		38,44			42,04	
	21		35,00			115,24	
	22		63,00			65,69	
	25		39,68			38,37	
	27		30,00			30,13	
	29		43,00			96,85	
	32		60,00			60,79	
	33		26,65			31,62	
	34		43,18			46,57	
	35		25,65			37,64	
2	8	Peter Pfoch	Matriz Urbana nº 2588 da freguesia de S. Teotónio/Concelho de Odemira. Descrita na Cons. do Registo Predial de Odemira sob o artº 3373/20001206 de S. Teotónio.	46,50	47,28	46,50	47,28
3	6	Otávio Viana Custódio	Matriz Urbana nº 389 da freguesia de Zambujeira / Concelho de Odemira. Descrita na Conservatória do Registo Predial de Odemira sob o artº 4133/20050312 da freguesia de S. Teotónio. (Parcela existente a maré)	30,15	48,85	30,15	48,85
4	7	Manuel Gaspar Guerreiro de Campos	Matriz Urbana nº 2956 da freguesia de S. Teotónio/Concelho de Odemira. Descrita na Conservatória do Registo Predial de Odemira sob o artº 5806/20120530 da freguesia de S. Teotónio.	30,15	43,71	45,00	43,71
5	30	Estado Português	Matriz Urbano nº 2248 da freguesia de Zambujeira do Mar/Concelho de Odemira.	sem informação	454,91	108,50	120,00
6	31	Estado Português	Matriz Rústica 3ª secção 10 da freguesia de Zambujeira do Mar /Concelho de Odemira.	sem informação	1.862,00		
7	36	Carpintaria J.C. Nunes Unipessoal Lda	Matriz Urbano nº 2247 da freguesia de Zambujeira do Mar /Concelho de Odemira.	sem informação	1.228,00	sem informação	437,20
			Matriz Urbana nº 920 da freguesia de S. Teotónio/Concelho de Odemira. Descrita na Cons. do Registo Predial de Odemira sob o artº 3615/20020213 de S. Teotónio.	83,47	115,43	83,47	115,43

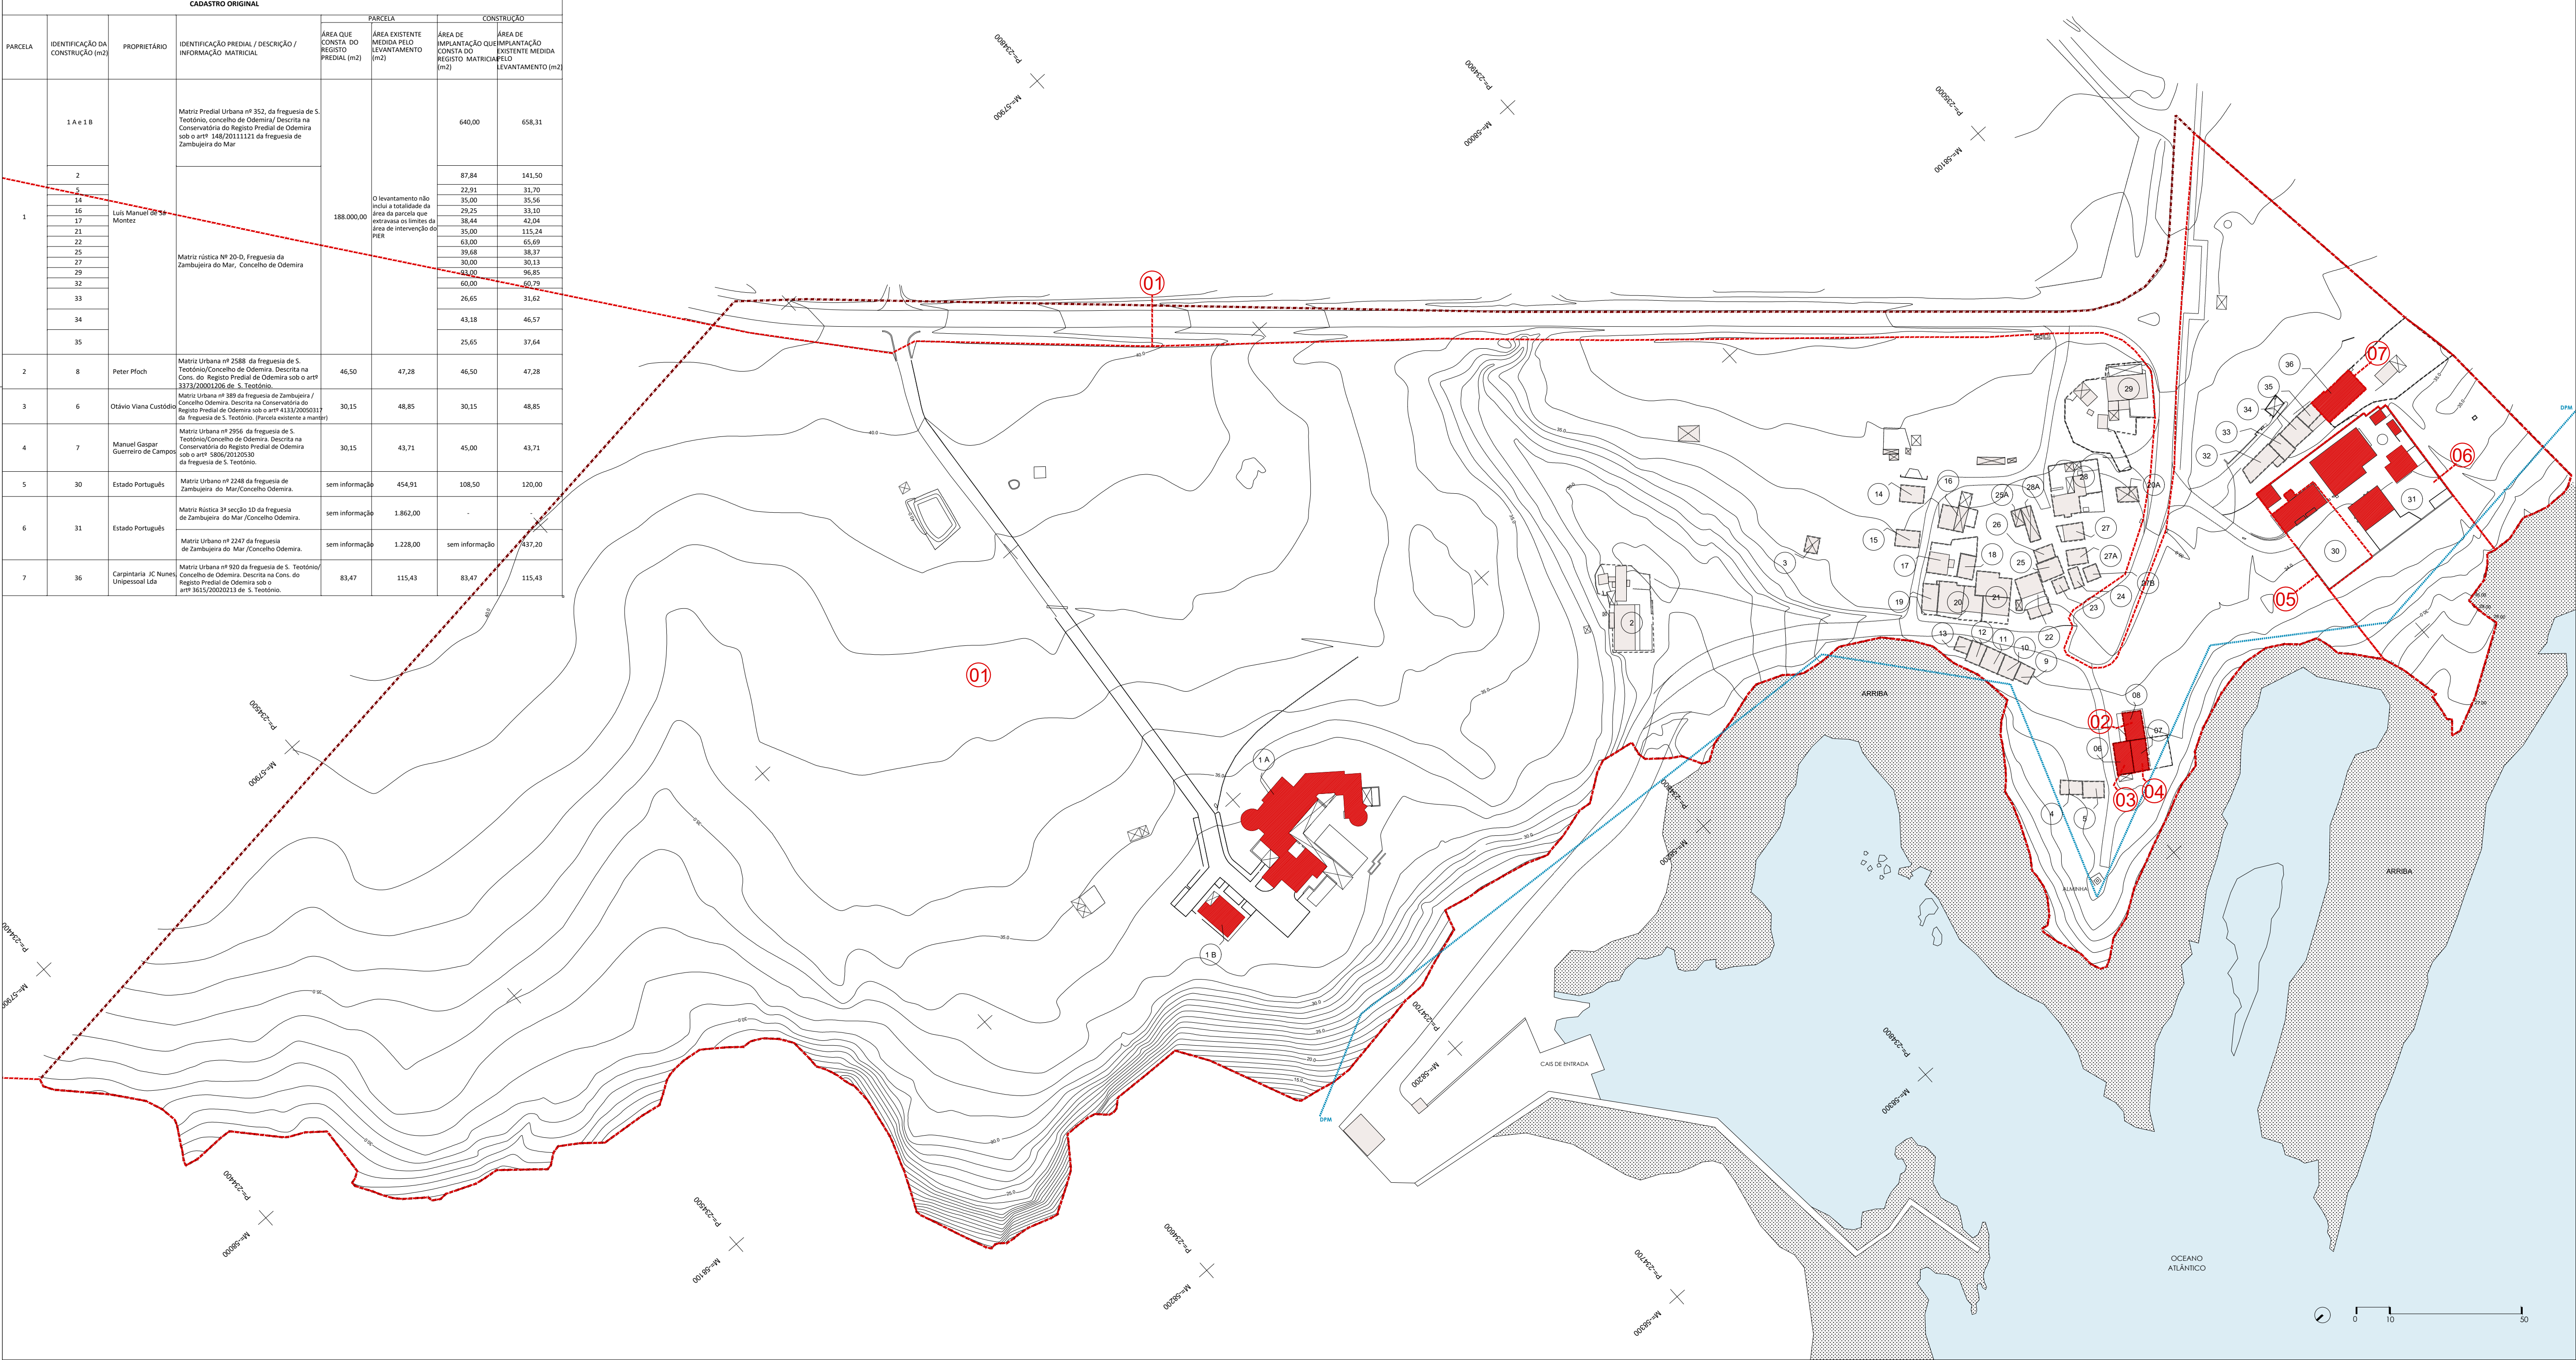

LIMITE DAS CONSTRUÇÕES EXISTENTES

CONSTRUÇÕES EXISTENTES

35

IDENTIFICAÇÃO DAS CONSTRUÇÕES EXISTENTES

LIMITE DAS PARCELAS EXISTENTES COM REGISTO PREDIAL

CONSTRUÇÕES DAS PARCELAS EXISTENTES COM REGISTO PREDIAL

00

IDENTIFICAÇÃO DAS PARCELAS COM REGISTO PREDIAL

ARRIBA

LIMITE DOMÍNIO PÚBLICO MARÍTIMO

LIMITE ÁREA DE INTERVENÇÃO DO P.I.E.R.

CURVAS DE NÍVEL (1.00X1.00M)

CARTOGRAFIA DE REFERÊNCIA

Levantamento Topográfico

Entidade proprietária: Município de Odemira

Entidade produtora: SigmaCada Lda

Data de edição: Outubro 2014

Série cartográfica oficial: Não aplicável

Data N.º homologação: Março 2014/6341

Sistema referência e projeção cartográfica: ETRS89

Sistema referência altimétrica: Maregráfica de Cascalis

Câmara Municipal de Odemira

PIER - Plano de Entrada do Porto da Barca.

Zambujeira do Mar, São Teotónio

Odemira

MUNICÍPIO DE ODEMIRA | SETOR DE ORDENAMENTO DO TERRITÓRIO

SOCIEDADE POUS LITORAL SUDOESTE

PLANTA DO CADASTRO

PROPOSTA FINAL DE PLANO

OCTUBRO '2020

VENTURA TRINDADE

BALDIOS

ESCALA 1:1.000

22-00