


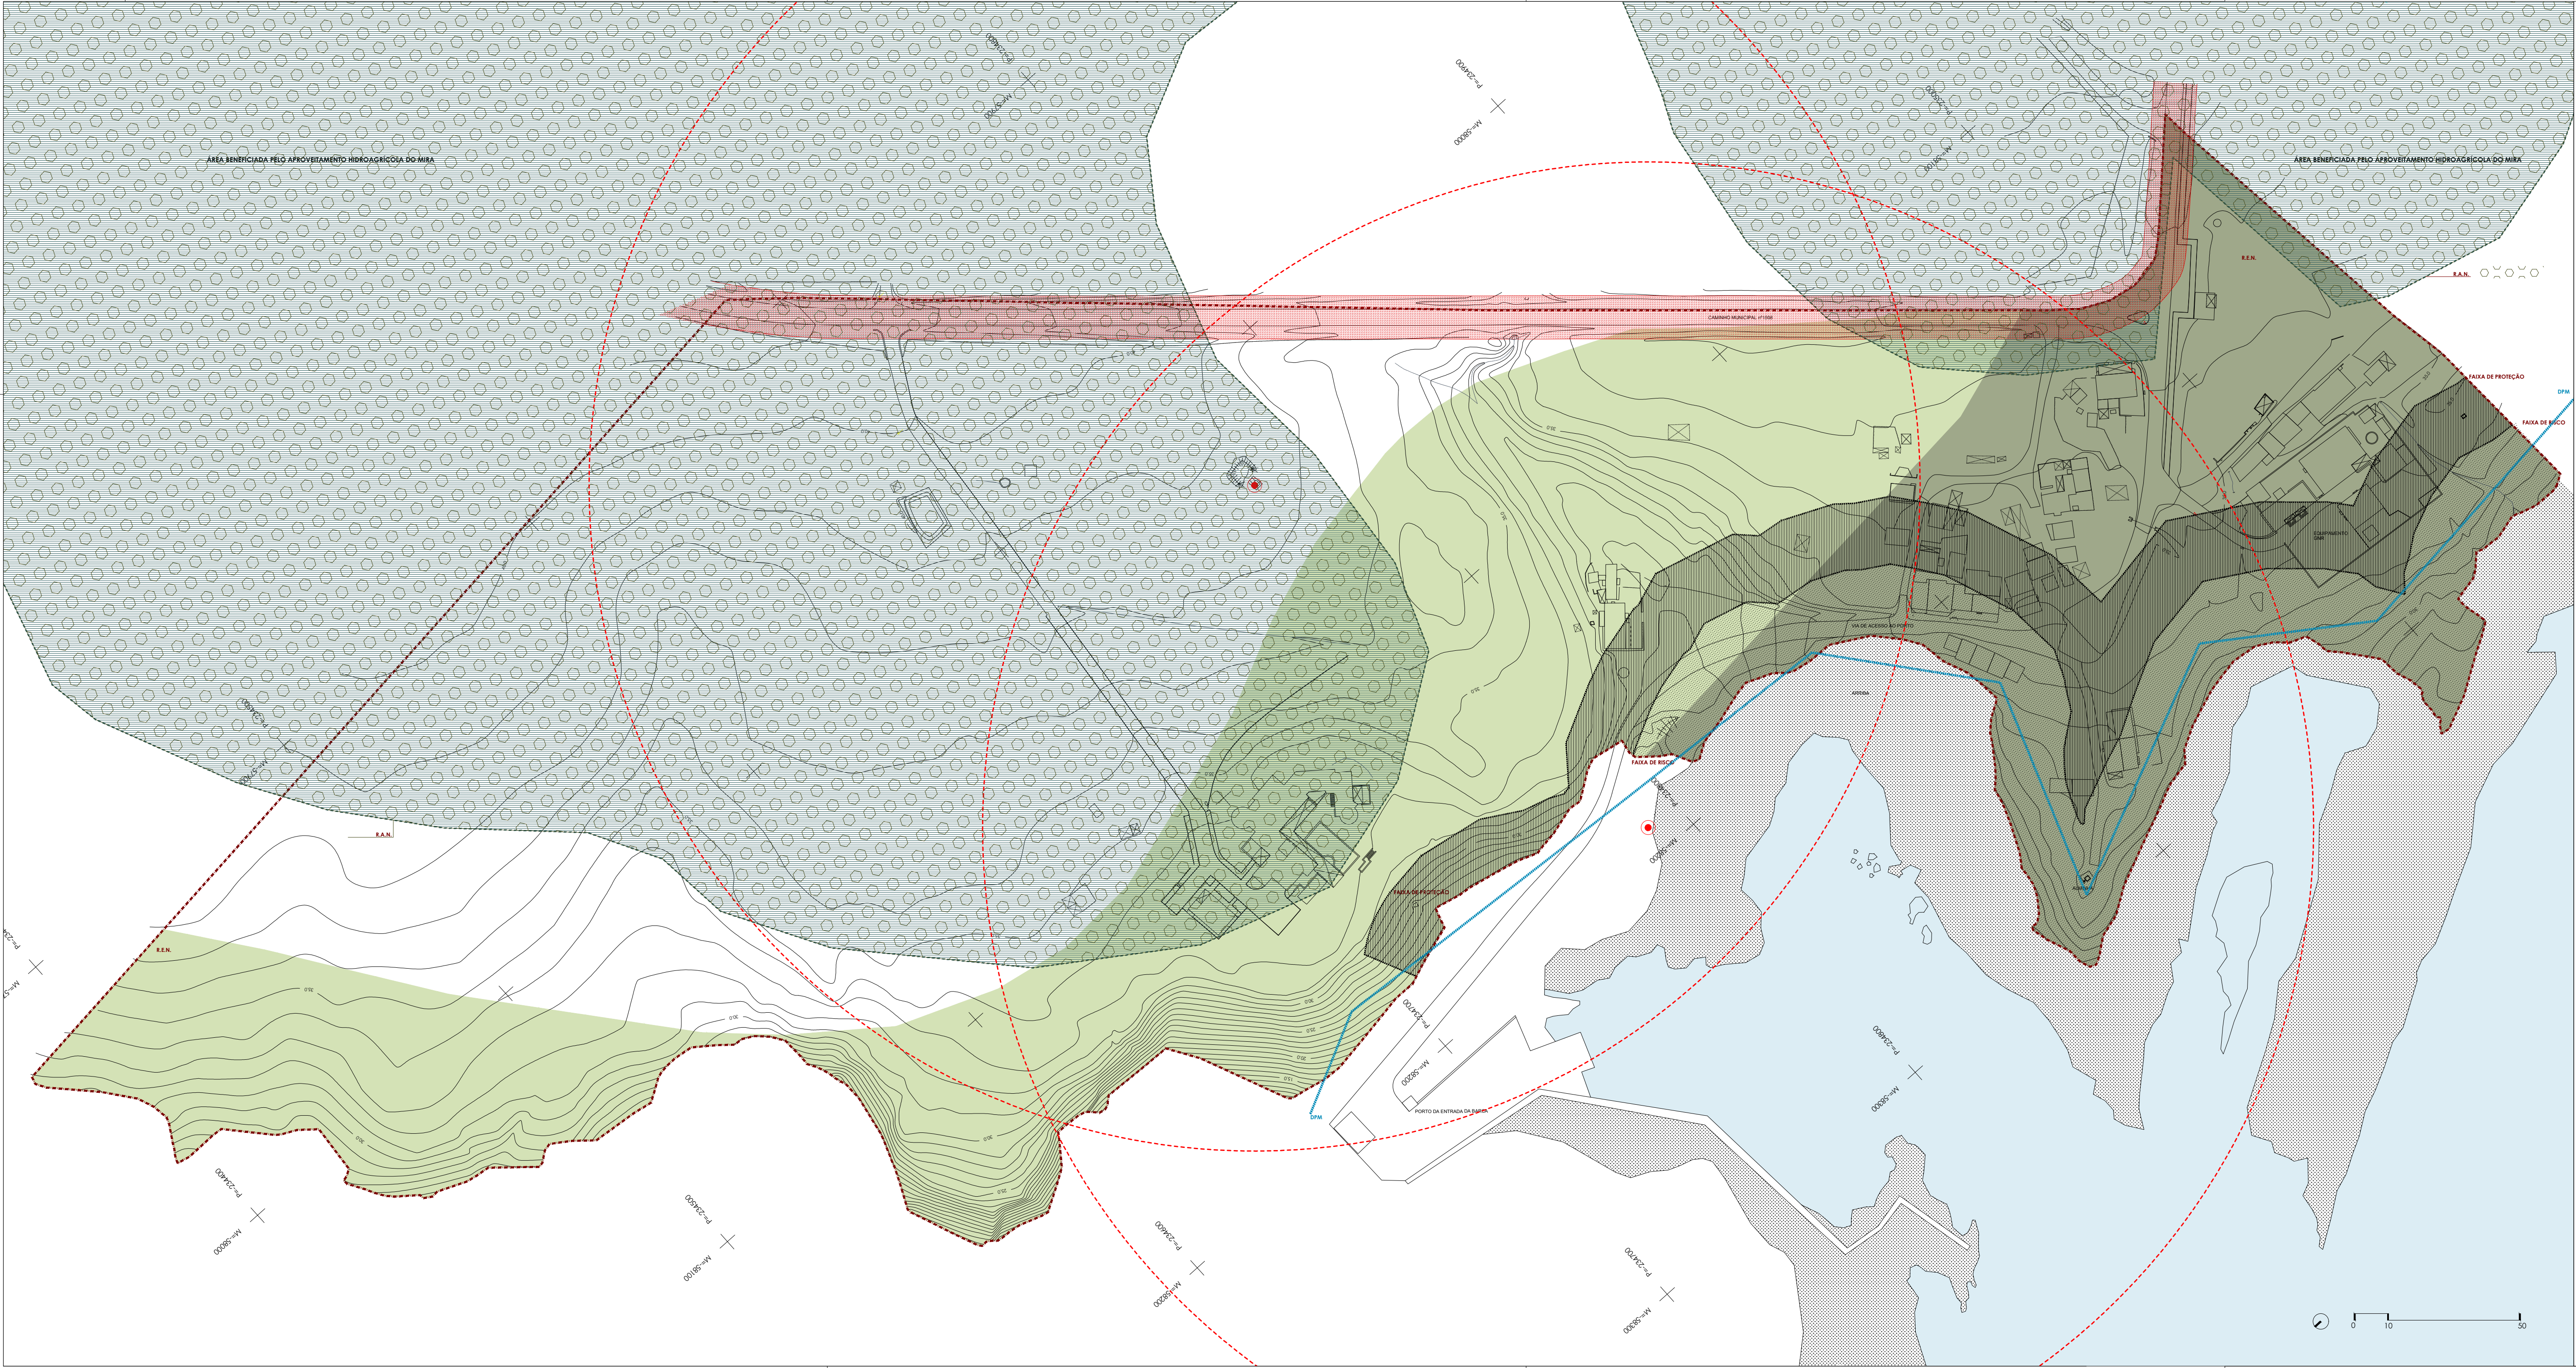

LIMITE - ÁREA DE INTERVENÇÃO DO P.I.E.R.*

ARRIBA

00.00 CURVAS DE NÍVEL (1.00x1.00 m)

SERVIDÕES ADMINISTRATIVAS E RESTRIÇÕES DE UTILIDADE PÚBLICA

SERVIDÃO CAMINHO MUNICIPAL

RESERVA ECOLÓGICA NACIONAL áreas estratégicas de proteção e recarga de aquíferos

RESERVA ECOLÓGICA NACIONAL dunas costeiras e dunas fossilizadas áreas estratégicas de proteção e recarga de aquíferos

RESERVA AGRÍCOLA NACIONAL

ÁREA BENEFICIADA PELO APROVEITAMENTO HIDROAGRÍCOLA DO MIRA

DOMÍNIO PÚBLICO MARÍTIMO

FAIXA DE RISCO MÁXIMO PARA TERRA (POOC - SINES/BURCAU)

FAIXA DE PROTEÇÃO PARA TERRA (POOC - SINES/BURCAU)

FARÓIS E MARCOS DE SINALIZAÇÃO MARÍTIMA - servidão faixa de raio= 200m

** A TOTALIDADE DA ÁREA DO PLANO ESTÁ INSCRITA NO SÍMBOLO "COSTA SUDOESTE" (PTCCH0019) / ZONA DE PROTEÇÃO ESPECIAL "COSTA SUDOESTE" (PTP0019) ÁREA INTEGRADA NA RESERVA NATURAL 2000

* A TOTALIDADE DA ÁREA DO PLANO É ABRANGIDA PELA ÁREA PROTEGIDA DO PARQUE NATURAL DO SUDOESTE ALentejano e Costa Vicentina

CARTOGRAFIA DE REFERÊNCIA
Levantamento topográfico

Entidade proprietária: Município de Odemira

Entidade produtora: SignoGeo Lda

Data de edição: Outubro 2014

Série cartográfica oficial: Não aplicável

Data de homologação: Não aplicável

Sistema referencial e projeção cartográfica: ETRS89

Sistema referencial altimétrico: Marégrafo de Cascais

Câmara Municipal de Odemira

PIER - Plano de Entrada do Porto da Barca.
Zambujeira do Mar, São Teotónio

PROPOSTA FINAL DE PLANO

DATA: ABRIL 2021

ELABORADO POR: VENTURA TRINDADE

APROVADO POR: BALDIOS

PLANTA DE CONDICIONANTES

ESCALA: 1:1.000

02-01