


QUADRO DA SITUAÇÃO EXISTENTE				
Nº	ÁREA DA PARCELA (de acordo com os limites indicados pelo levantamento efectuado)	IDENTIFICAÇÃO DA CONSTRUÇÃO	ÁREA DE IMPLANTAÇÃO (m2)	USO
1	113.024,73	1A	571.00	Habituação ocasional
		1B	86.98	Habituação (1.ª e única)
		2	141.50	Comércio
		3	18.71	Habituação ocasional
		4	27.91	Arumos de pesca
		5	31.70	Habituação ocasional
		9	23.49	Arumos de pesca
		10	31.86	Habituação ocasional
		11	37.94	Habituação ocasional
		12	29.50	Habituação ocasional
		13	18.02	Arumos de pesca
		14	35.56	Habituação ocasional
		15	35.29	Outros Arumos
		16	33.10	Habituação (1.ª e única)
		17	42.04	Habituação (1.ª e única)
		18	34.04	Habituação ocasional
		19	38.34	Habituação ocasional
		20	108.24	Habituação ocasional
		20A	27.86	Arumos de pesca
		21	115.24	Habituação ocasional
		22	65.69	Habituação (1.ª e única)
		23	16.46	Arumos de pesca
		24	18.40	Arumos de pesca
		25	38.37	Habituação (1.ª e única)
		25A	14.59	Outros Arumos
		26	22.76	Habituação ocasional
		27	30.13	Habituação (1.ª e única)
		27A	27.83	Arumos de pesca
		27B	18.16	Arumos de pesca
		28	69.34	Habituação (1.ª e única)
		28A	34.09	Outros Arumos
		29	19.35	Comércio
		32	60.79	Habituação ocasional
		33	31.62	Habituação ocasional
		34	46.57	Habituação ocasional
		35	37.64	Habituação ocasional
2	47.28	8	47.28	Habituação ocasional
3	48.85	6	48.85	Habituação ocasional
4	43.71	7	43.71	Habituação ocasional
5	453.00	30	120.00	Equipamento
6	3.084.00	31	437.20	Equipamento
7	115.43	36	115.43	Habituação (1.ª e única)
-	5.603.00	-	-	Caminho Municipal
ÁREA TOTAL DO PLANO				
	122.420.00		2930.08	3322.55

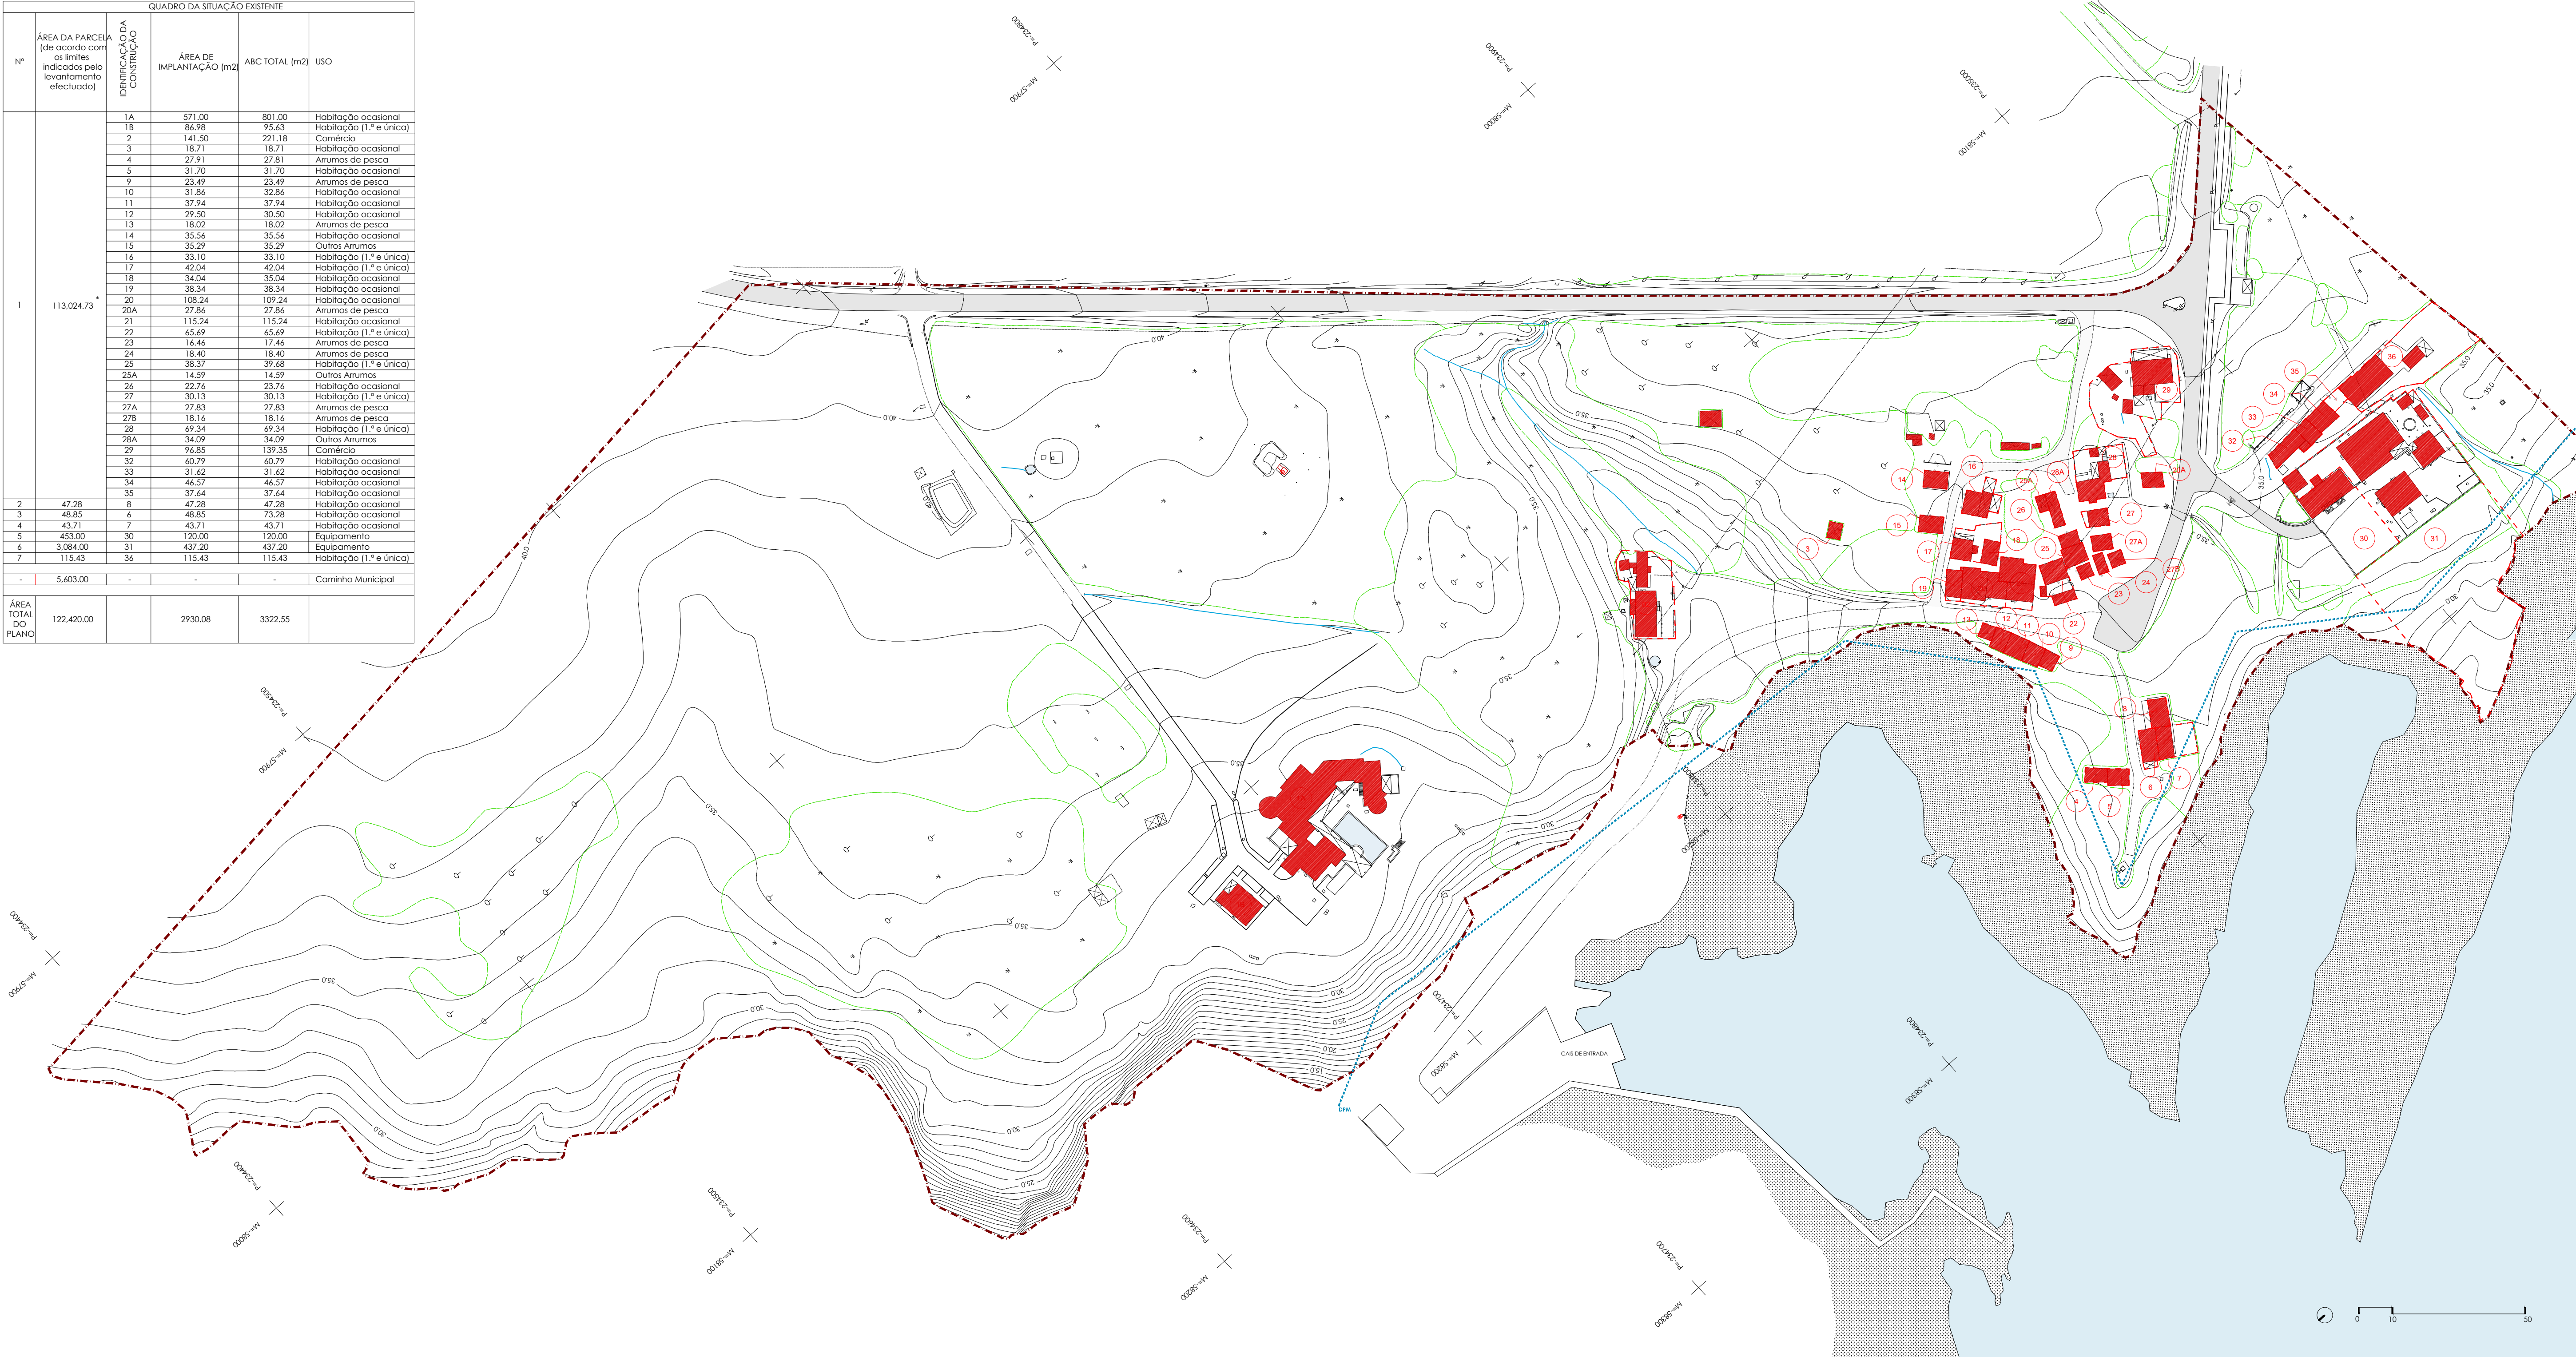

ESTRADA e TIPO DE PAVIMENTO

CANIELOS

VEREDA

LAVCA

LAVCA DE MADEIRA

MARCO RH

EDIFICAÇÕES

CASA e ESCADAS

CASA EM RUÍNAS

RESERVOÍRIOS e ALVENARES

BARBEÇA e FÓRNO

ALUMINIA e FARCIS

HIDROGRAFIA

POÇO

TANQUE e PISCINA

DEPÓSITO DE ÁGUA

VALA e LINHA DE ÁGUA

LACOS e ALBUFERAS

AQUECIDORES

TAMPA e BOCA DE INCÊNDIO

ELECTRICIDADE

TAMPA DO EDP

MUIROS

MURO SIMPLES e PLACAS DE ALBURO

MURO DE SUPORTE

SEBES

VEDAÇÃO

VERGUEIRO DE POLIGONIZAÇÃO

DIVERSOS

PARAGEM DE AUTOCARRO

PLACARD PUBLICITÁRIO

TAMPA INDEFINIDA

CADASTRO

CADASTRO: MARCO DE PROPRIEDADE

TELECOM

POSTE TELEFÓNICO com CABO

SANEAMENTO

FOSSA e TAMPA DE SANEAMENTO

SUMIDOURO

GÁS

TAMPA DE GÁS

DEPÓSITO DE GÁS

FLORA

MOITA - RECADO

MATA

MATO - INCUSTO

CARTOGRAFIA DE REFERÊNCIA

Levantamento topográfico

Entidade proprietária: Município de Odemira

Entidade produtora: SigmaGeo Lda

Data de edição: Outubro 2014

Série cartográfica oficial: Não aplicável

Data N° homologação: Não aplicável

Sistema referência e projeção cartográfica: ETRS89

Sistema referência altimétrica: Marégrafo de Cascais

Câmara Municipal de Odemira

PIER - Plano de Entrada do Porto da Barca.

Zambujeira do Mar, São Teotónio

PROPOSTA FINAL

OUTUBRO '2020

MUNICÍPIO DE ODEMIRA | SETOR DE ORDENAMENTO DO TERRITÓRIO

VENTURA TRINDADE

SOCIEDADE POLIS UTORAL SUDOESTE

BALDIOS

PLANTA DA SITUAÇÃO EXISTENTE

ESCALA 1:1.000

4.00-00