




QUADRO DE SAPATAS

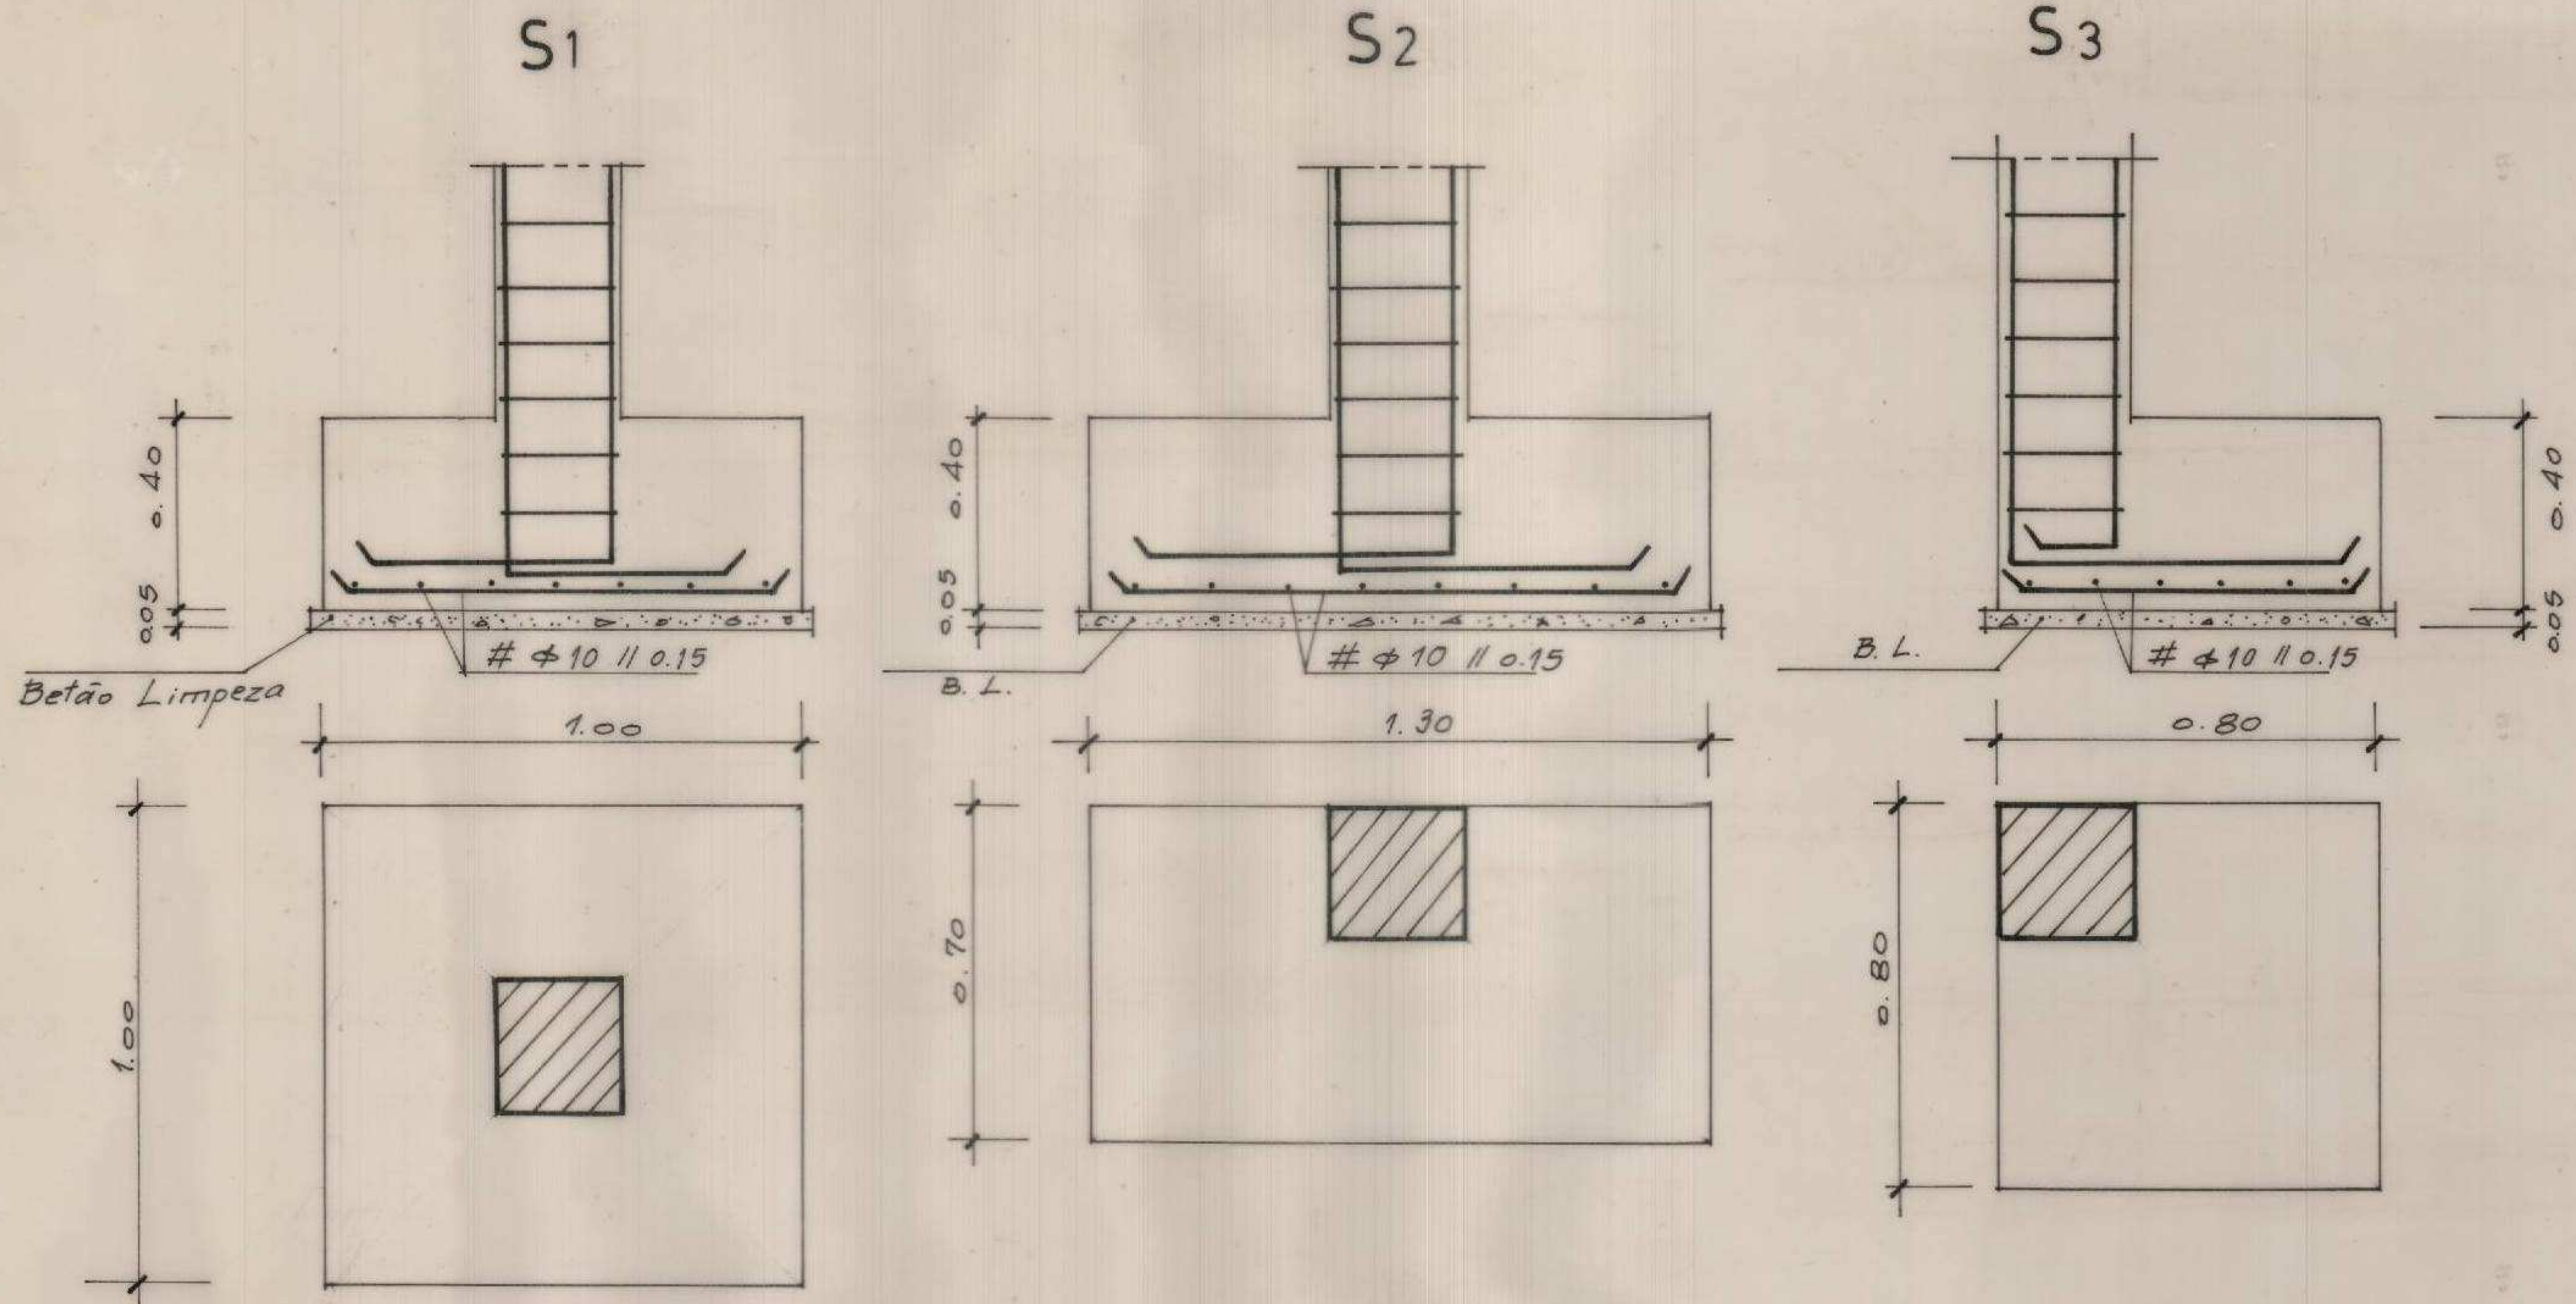

VIGA DE FUNDAÇÃO VF

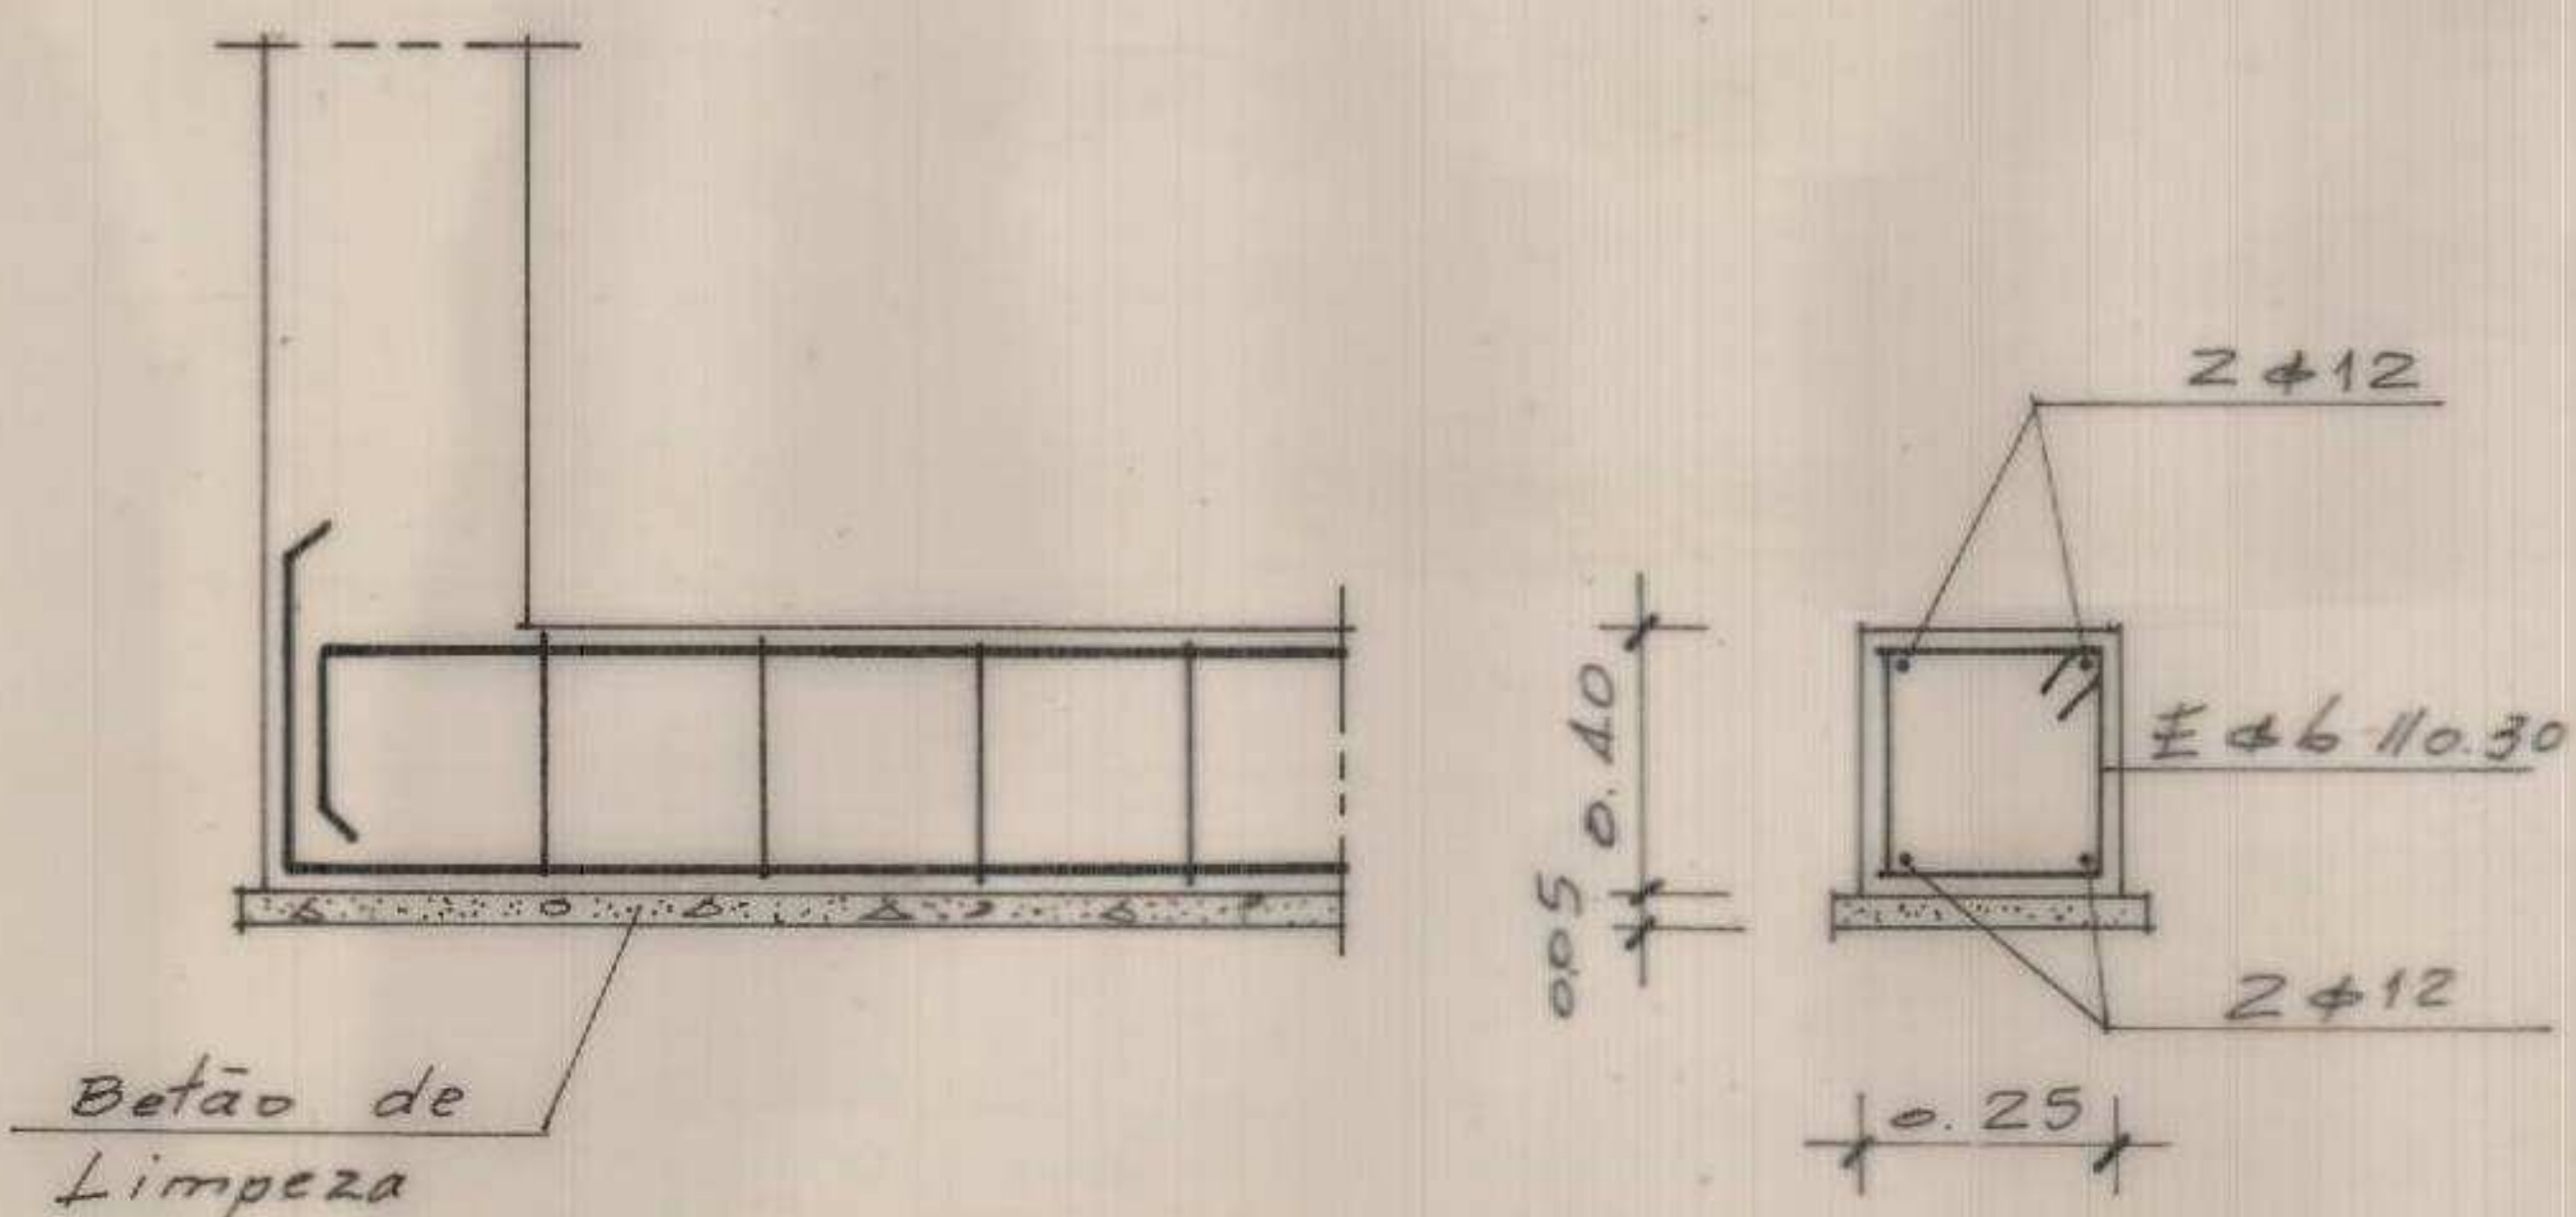

QUADRO DE PILARES

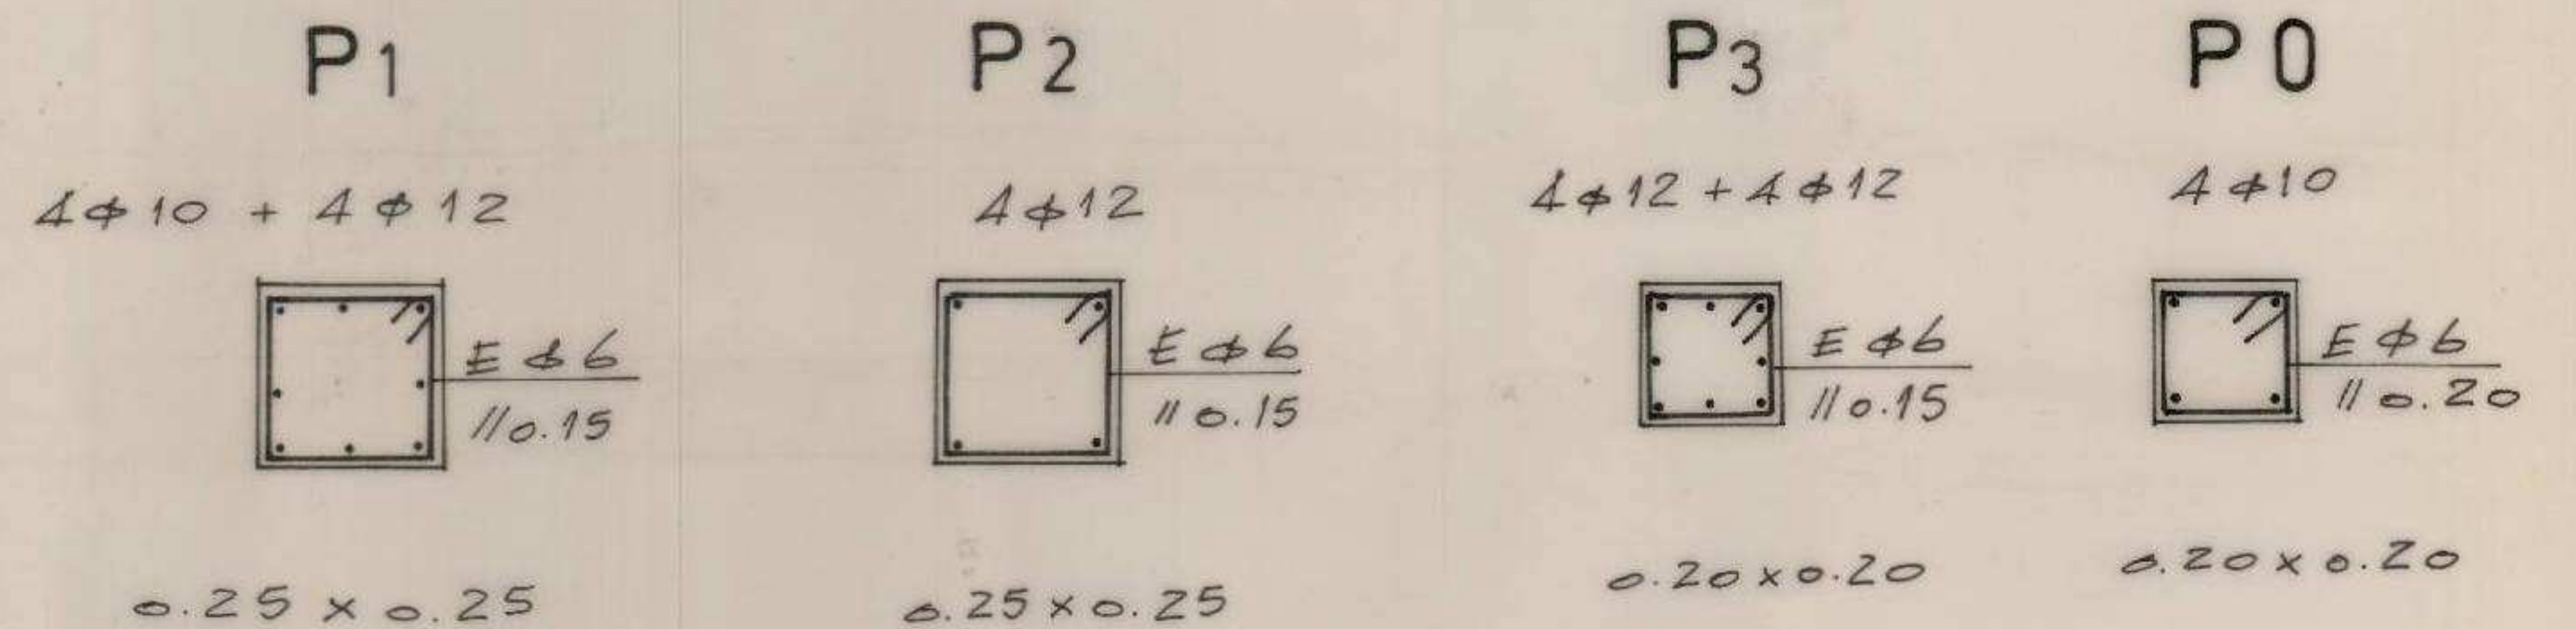

<p>CÂMARA MUNICIPAL DE ODEMIRA</p>	DEPARTAMENTO TÉCNICO			nº desenho	
	projecto LOTEAMENTO DE COLOS/PROJECTO TIPO T4 • Lote nº PROJECTO DE ESTABILIDADE • Versão QUADRO DE SAPATAS E DE PILARES E VF •			4	
	des.	verif.	téc.	data	nº geral
				Agosto de 1990	608
				escala	
				1/20	