




Alçado Post.

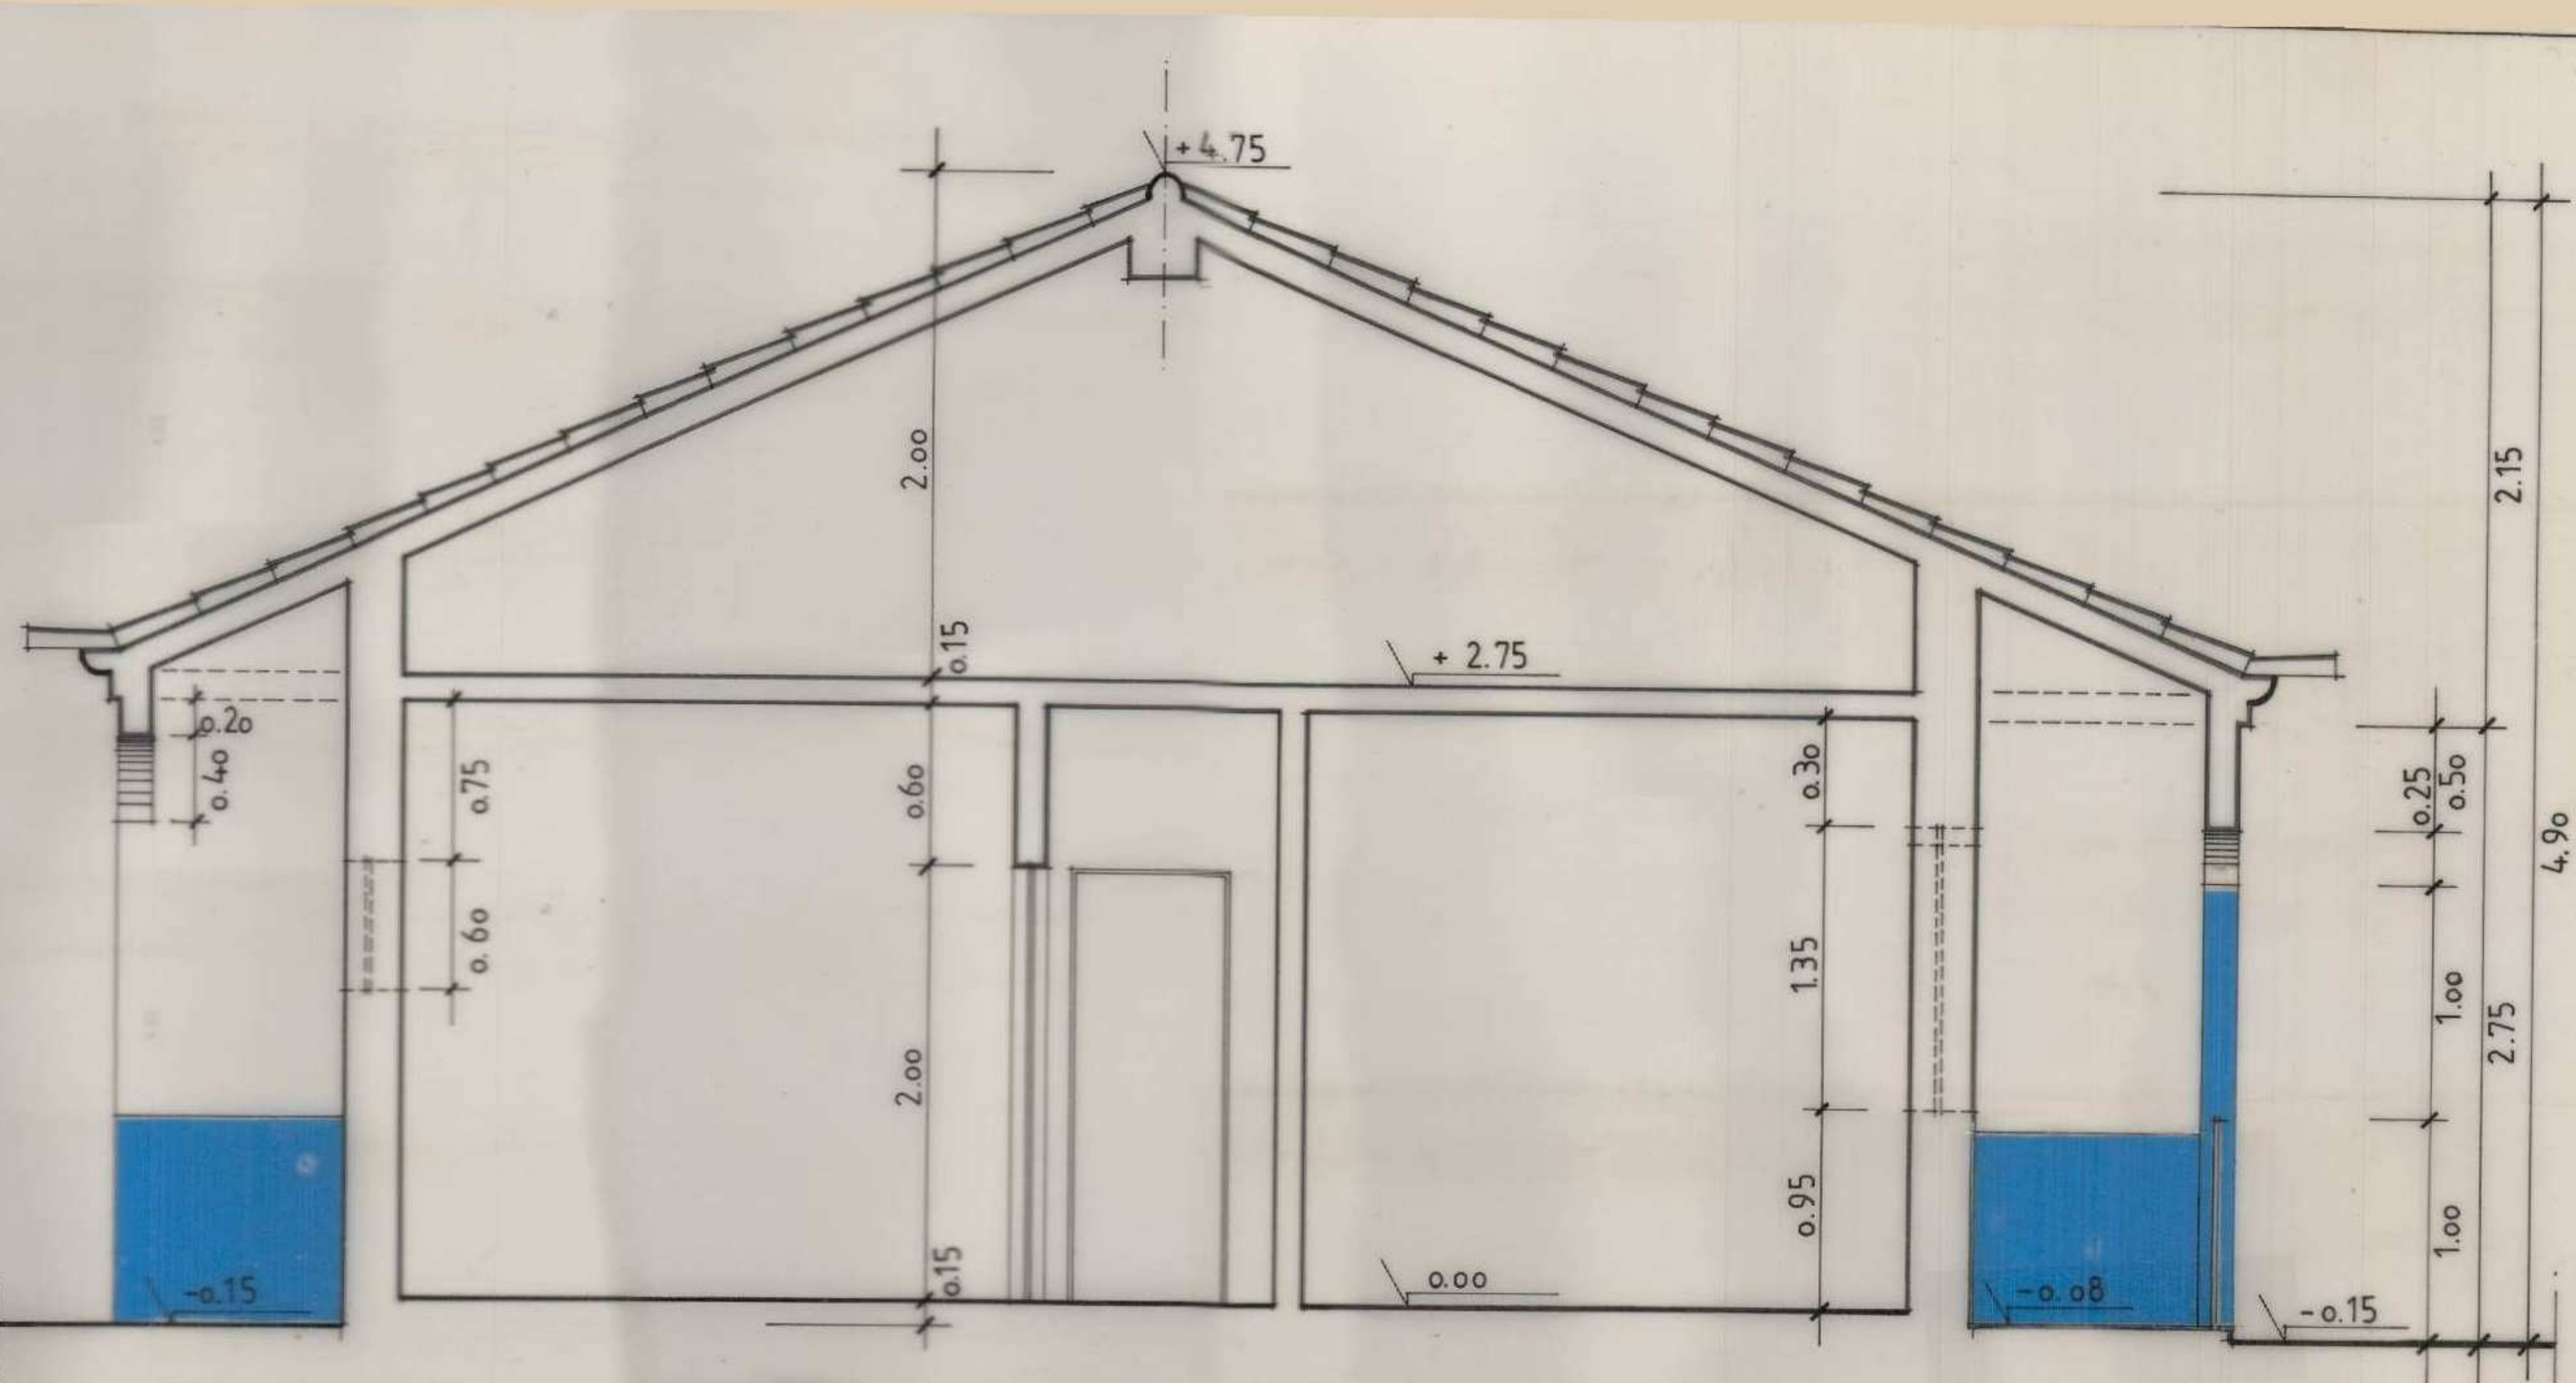

Corte AB

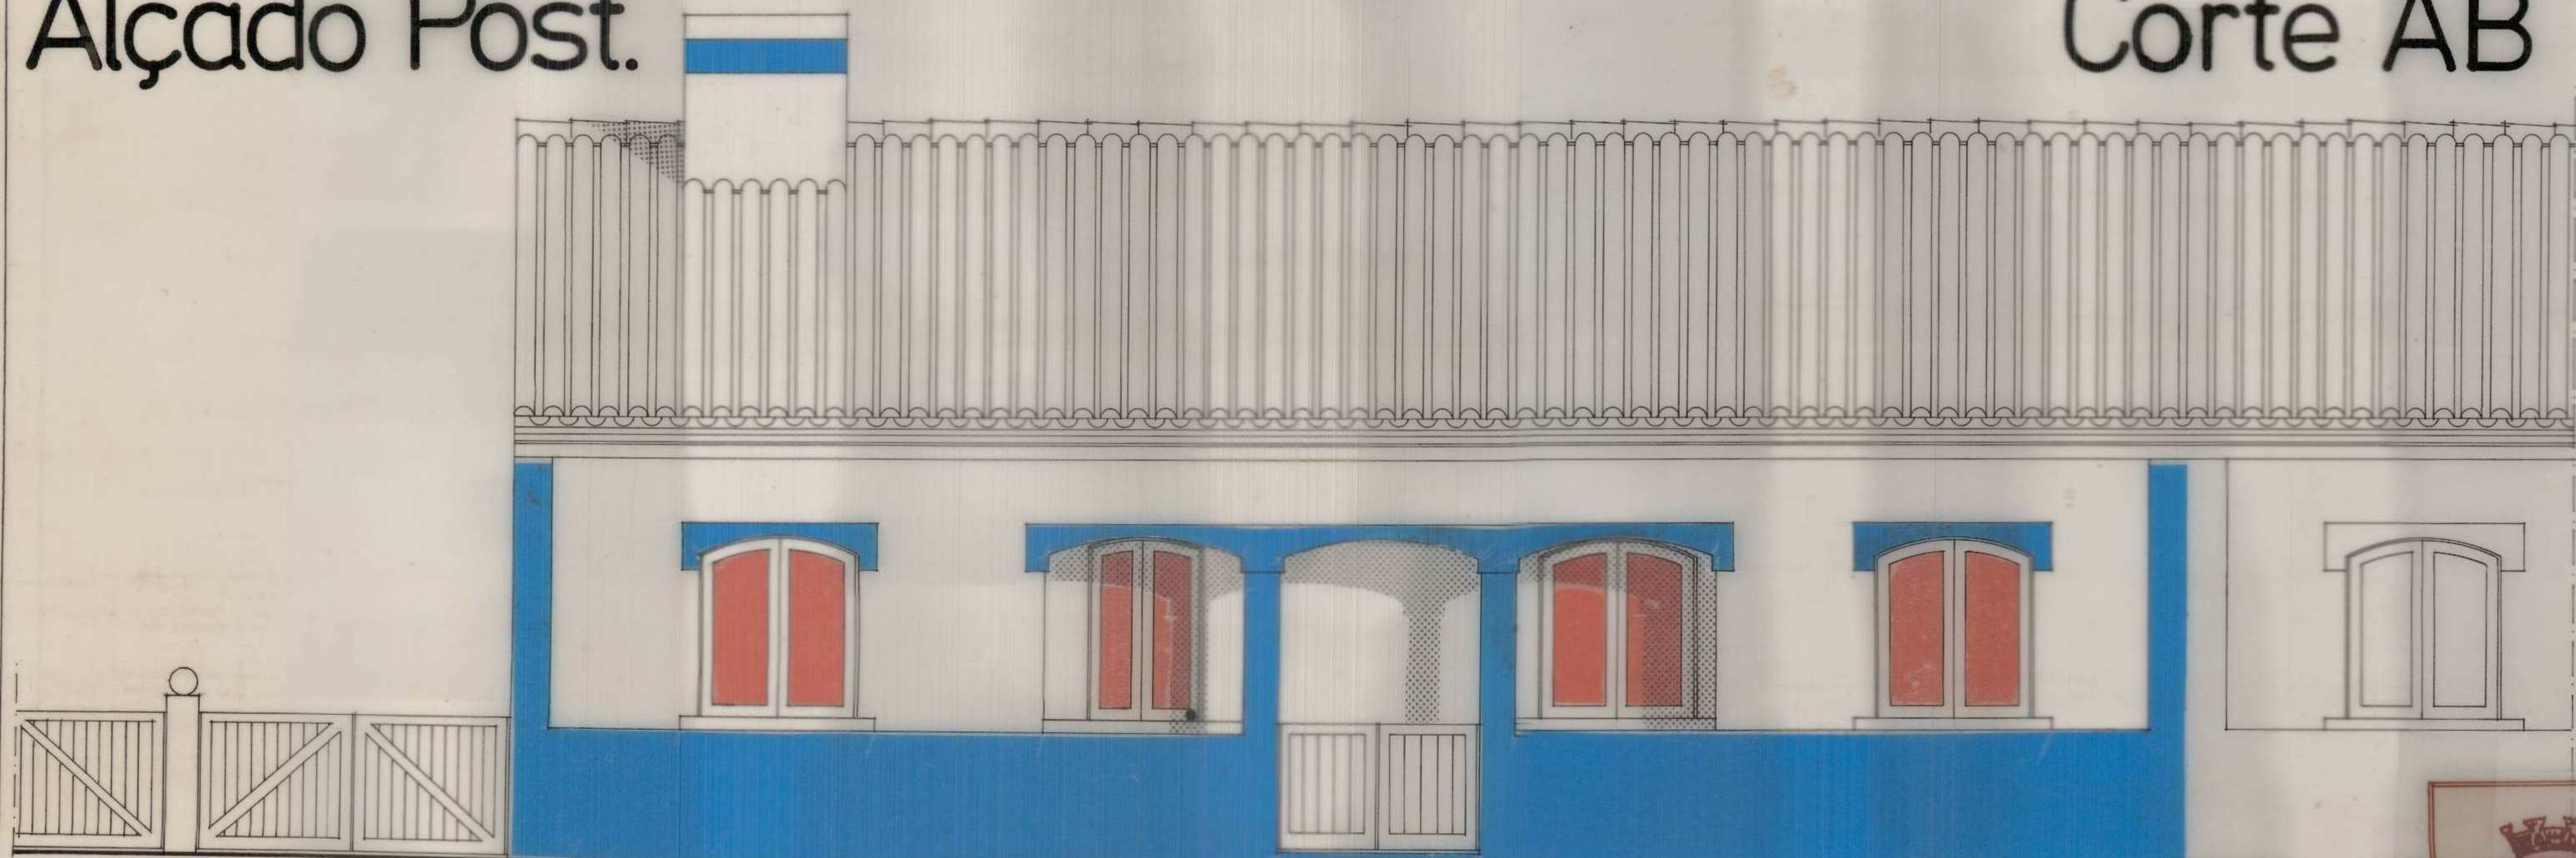

Alçado Principal

 DEPARTAMENTO TÉCNICO				n.º desenho
projecto LOTEAMENTO DE COLOS/PROJECTO TIPO T4				3
CORTE E ALÇADOS				n.º geral
des. verif. téc. data				608
Agosto de 1990				escala
				1/50