



Pavimento

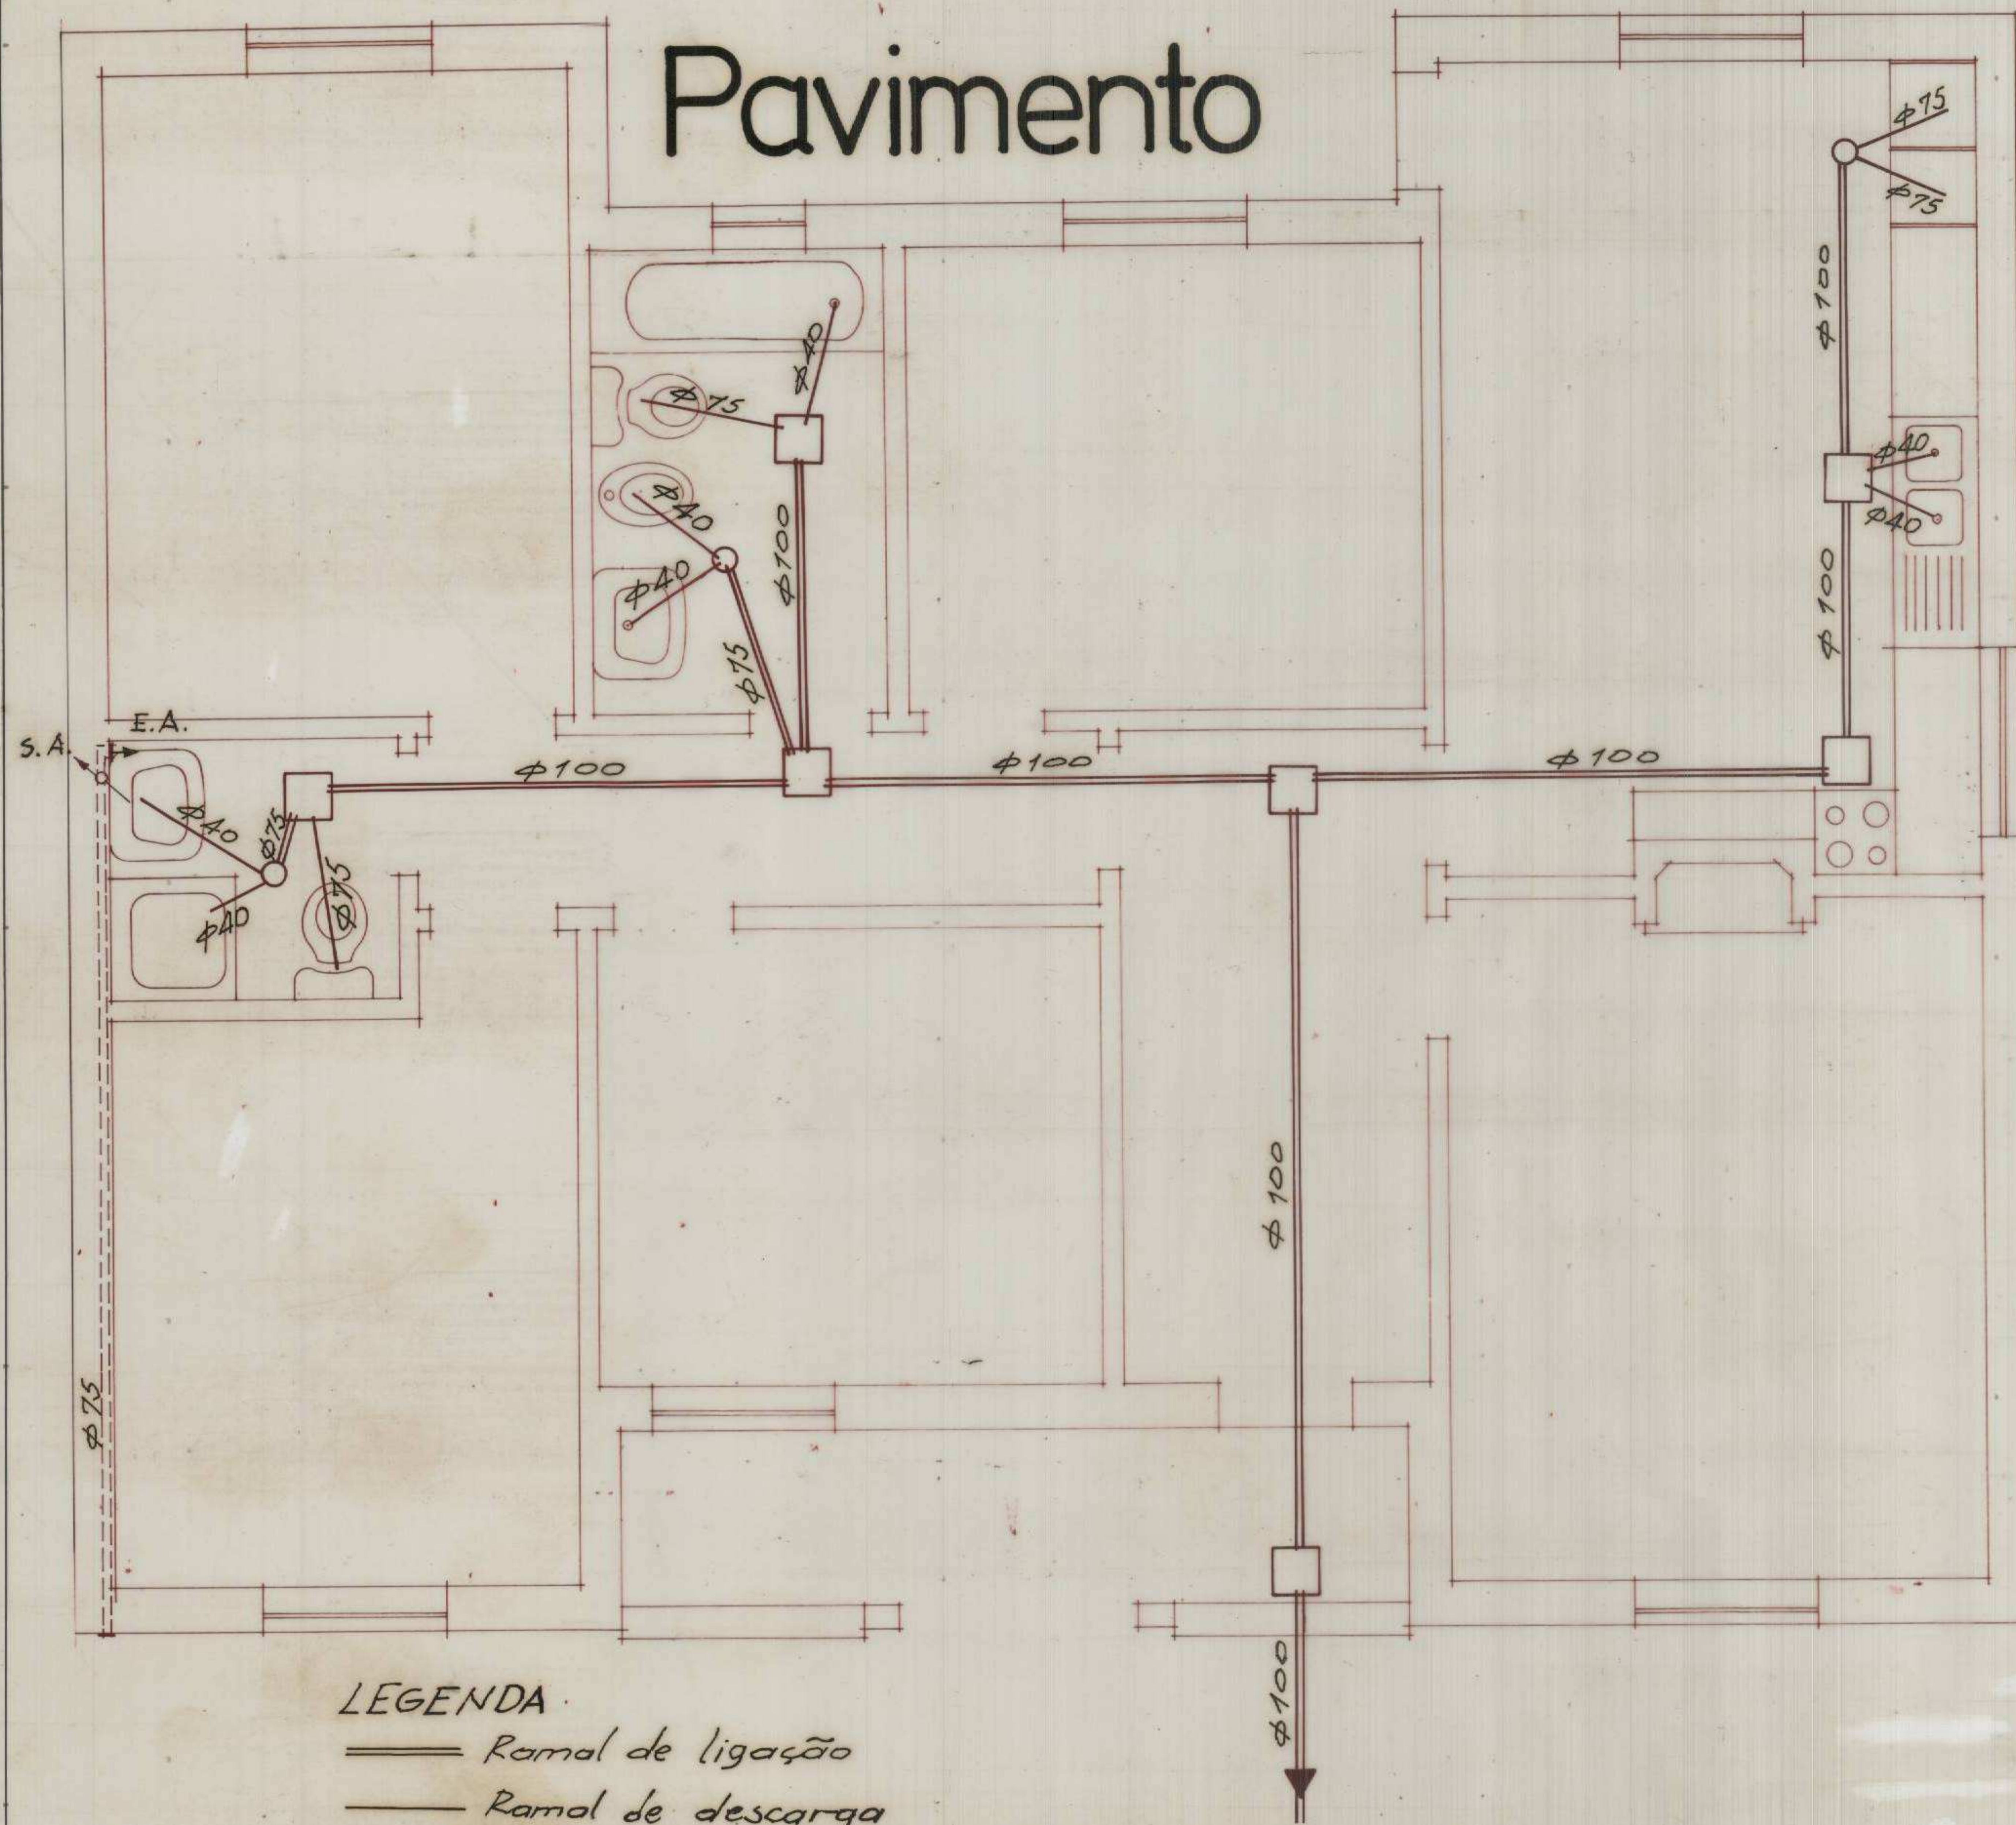

LEGENDA

- Ramal de ligação
- Ramal de descarga
- Sifão de piso
- Caixa de visita (sifonado)

Pavimento

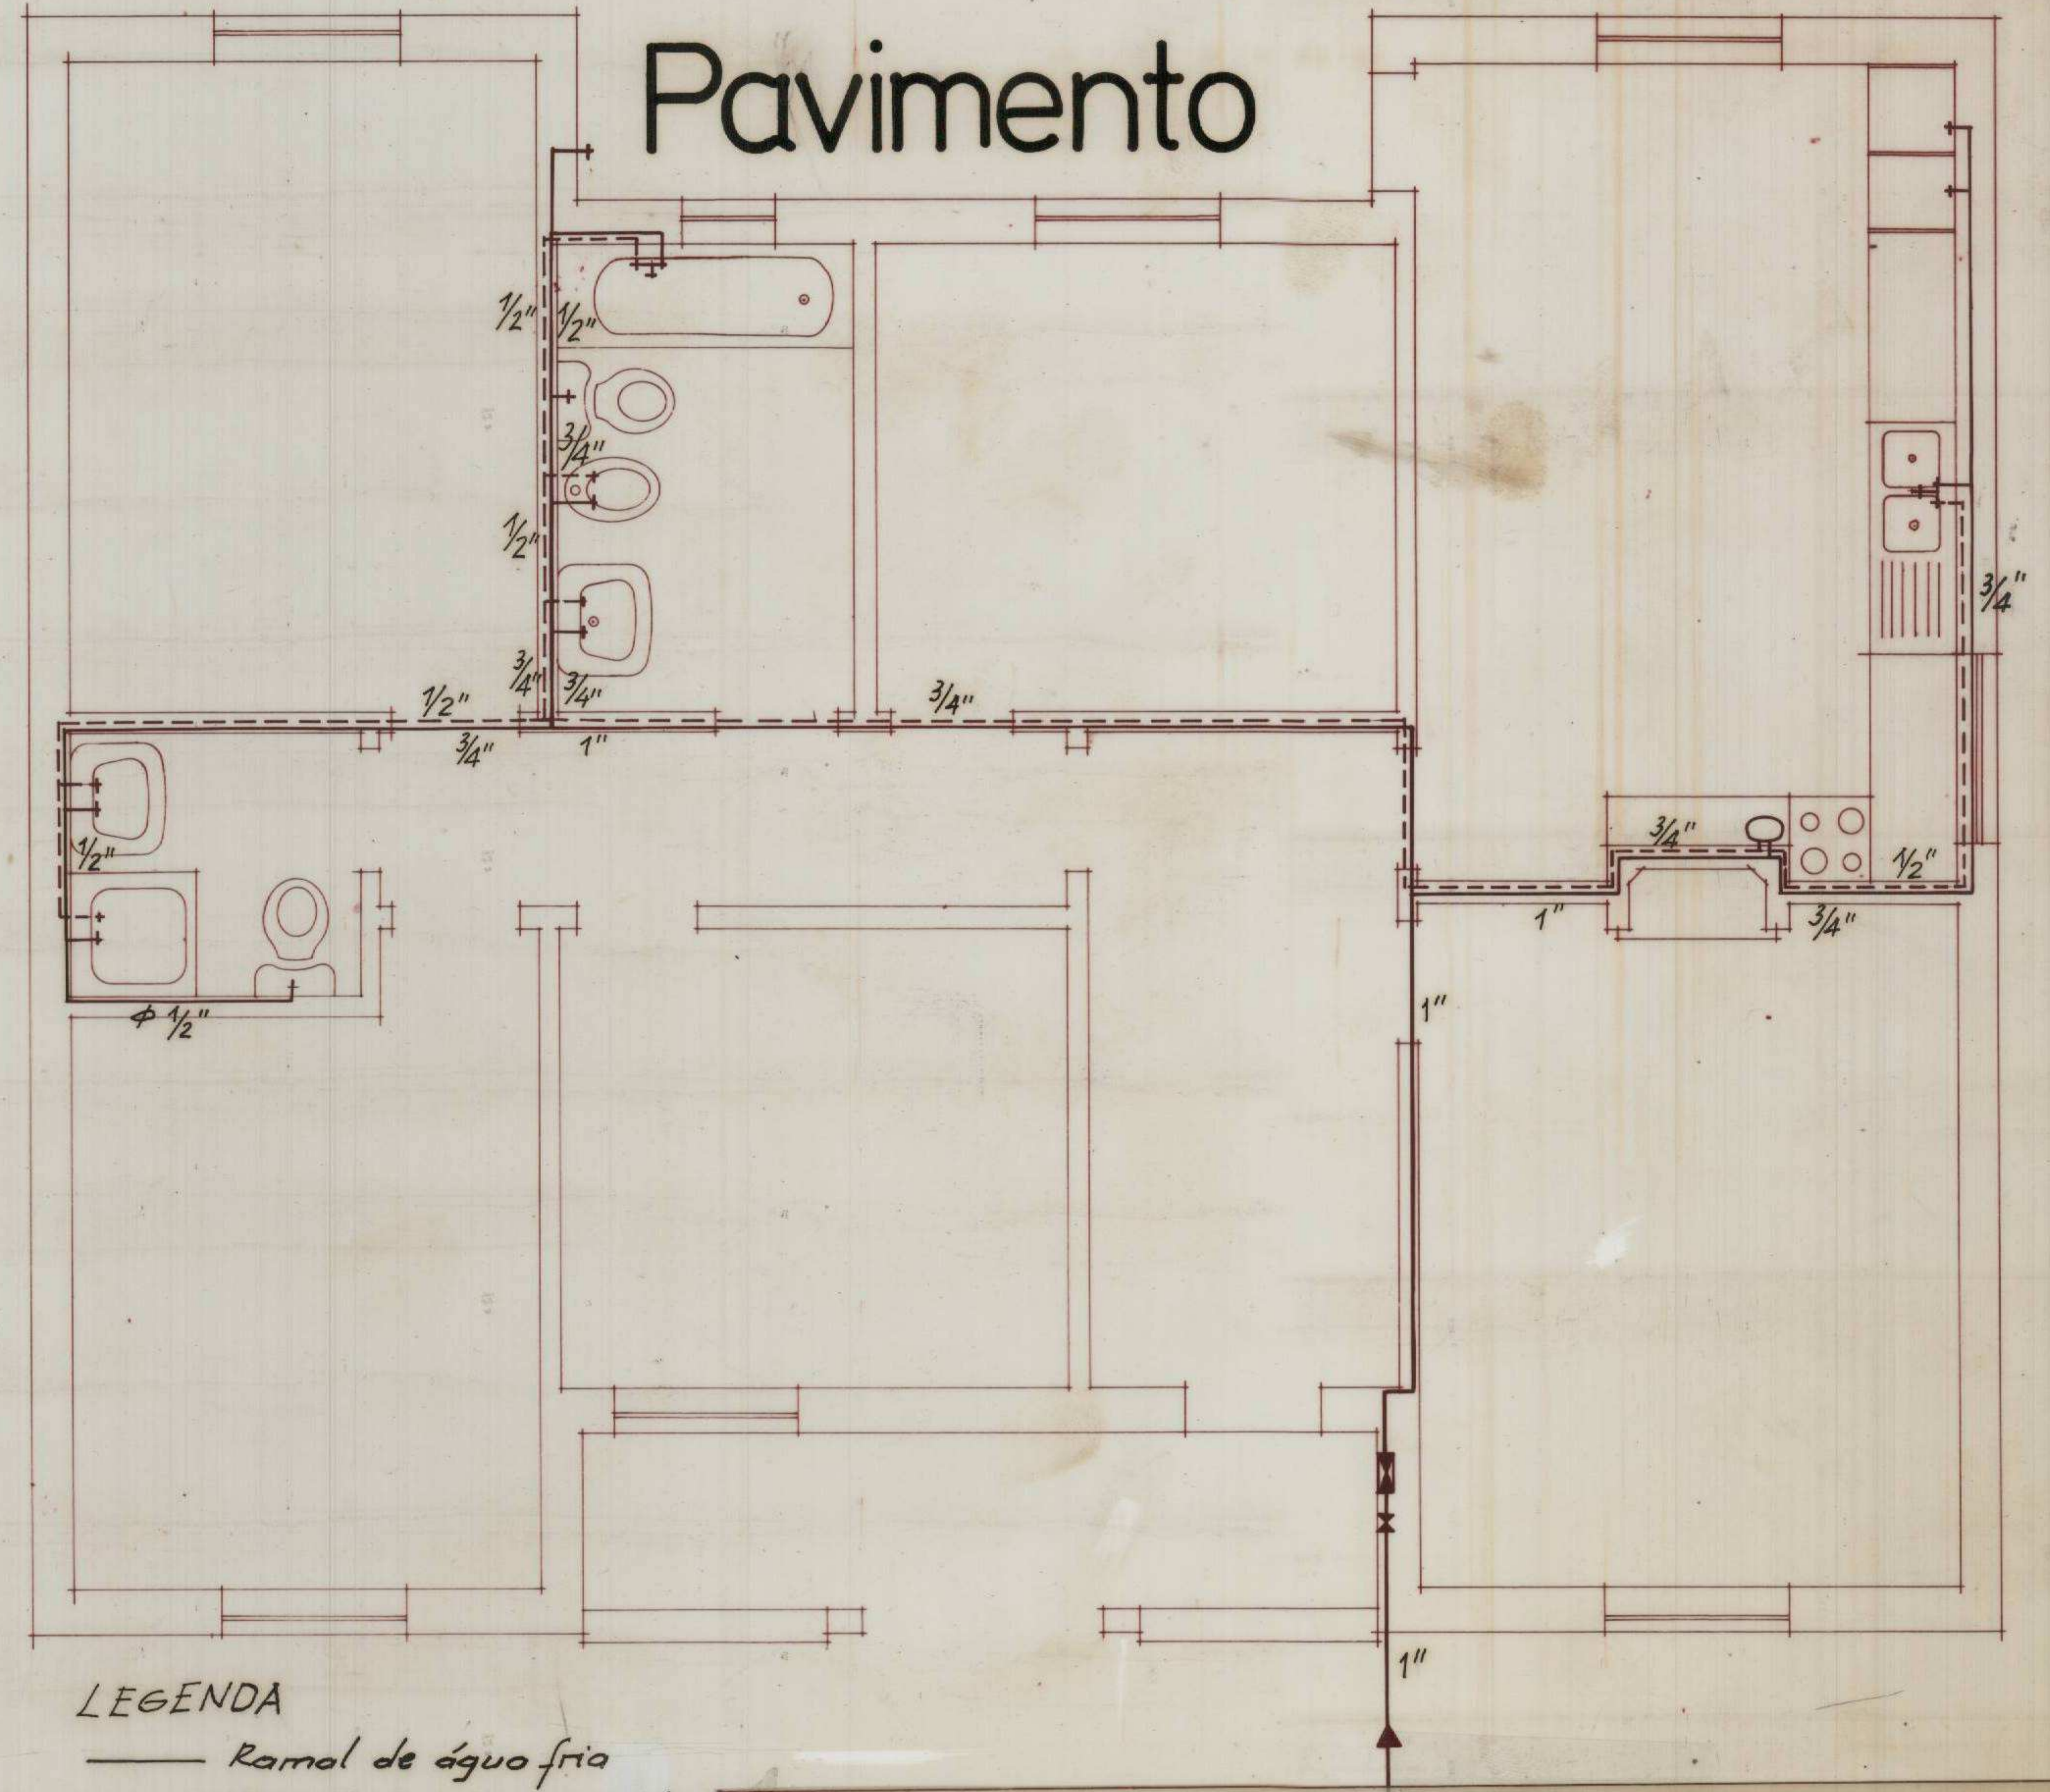

LEGENDA

- Ramal de água fria
- - - Ramal de água quente
- Contador
- Torneira de passagem
- Esquentador
- Torneira misturadora
- + Torneira simples

Requerente	CABINETE DE PLANEAMENTO E GESTÃO URBANÍSTICA	DESENHO <i>Halder/Platon</i>	ESCALA 1/50	FOLHA Nº 4
CÂMARA MUNICIPAL DE ODEMIRA	Versão DIREITA	Local - Loteamento de COLOS Lote		Nº GERAL 608
		PROJECTO TIPO T4		DATA Agosto 90
Desenho - REDES DE ÁGUA, ESGOTOS E VENTILAÇÃO				