


Cobertura

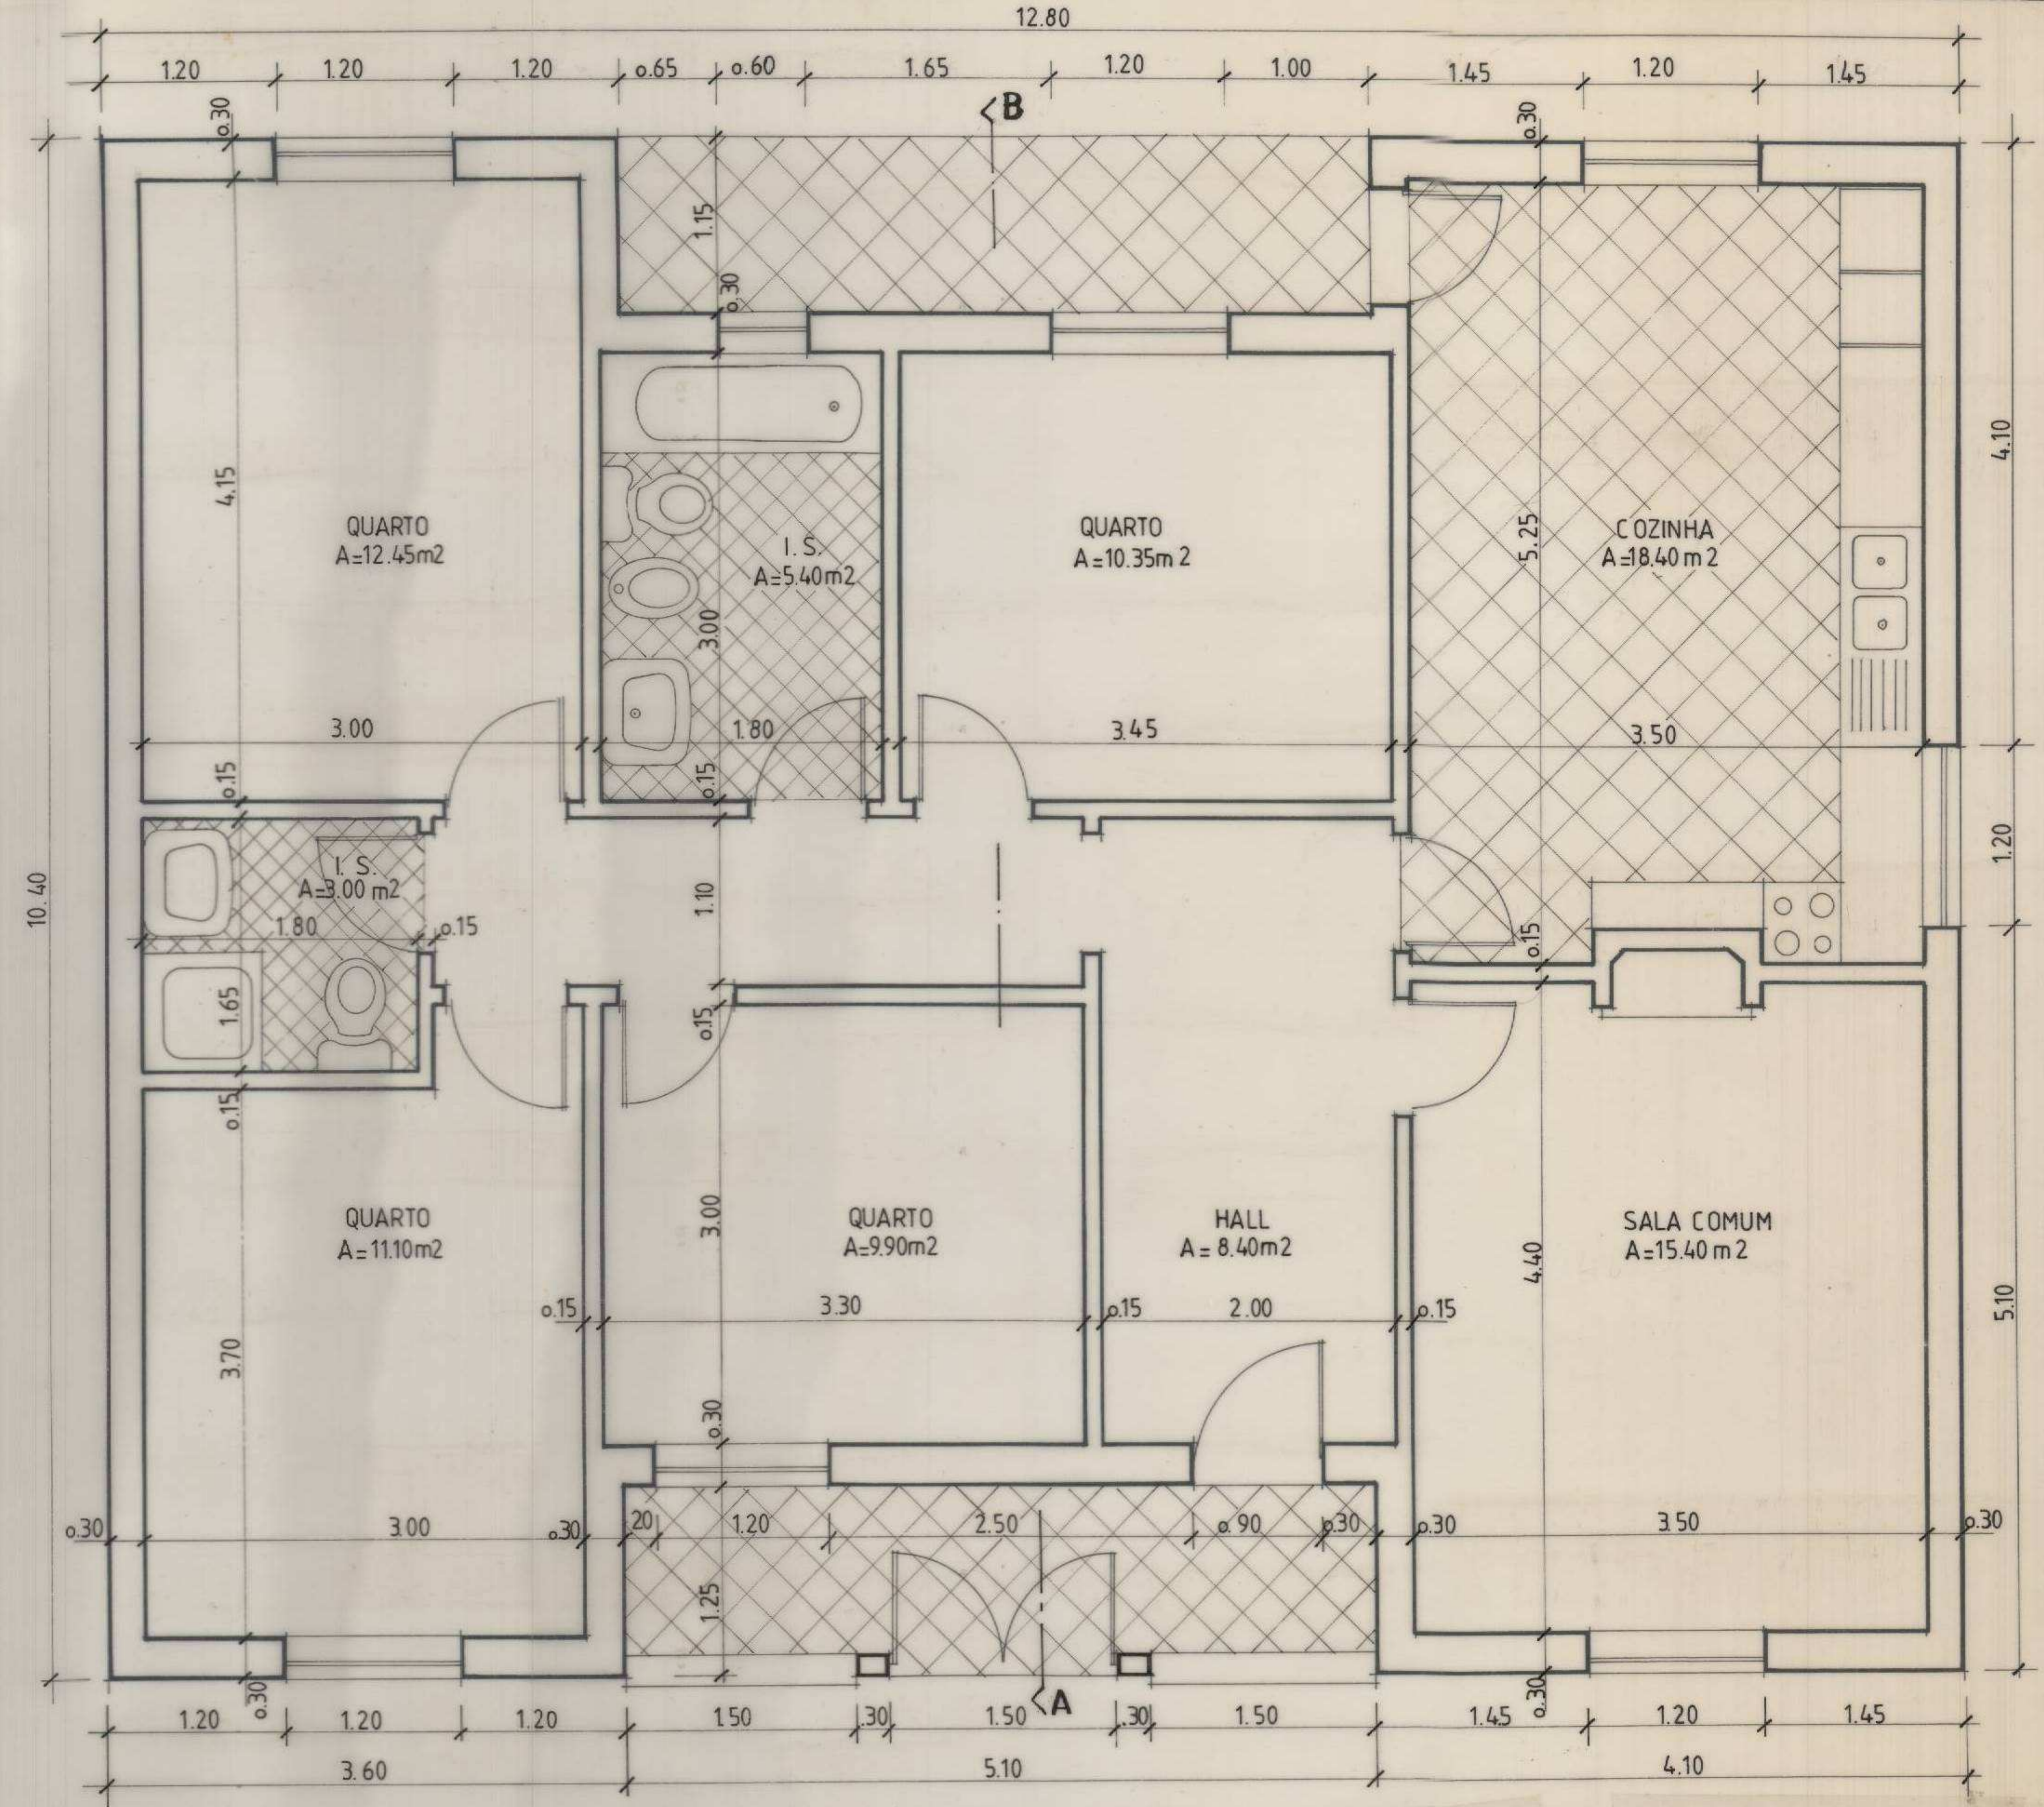

Pavimento

 <p>CÂMARA MUNICIPAL DE ODEMIRA</p>	DEPARTAMENTO TÉCNICO				n.º desenho
	projecto LOTEAMENTO DE COLOS/PROJECTO TIPO T4				n.º geral
	PLANTAS				608
des.	verif.	téc.	data	Lote n.º Versão Direita	
			Agosto de 1990	escala	2 1/50