


LEGENDA

- Ramal de água fria
- - - Ramal de água quente
- Contador
- ⊗ Torneira de passagem
- ⊕ Esquentador
- ⊕ Torneira misturadora
- Torneira simples

Pavimento

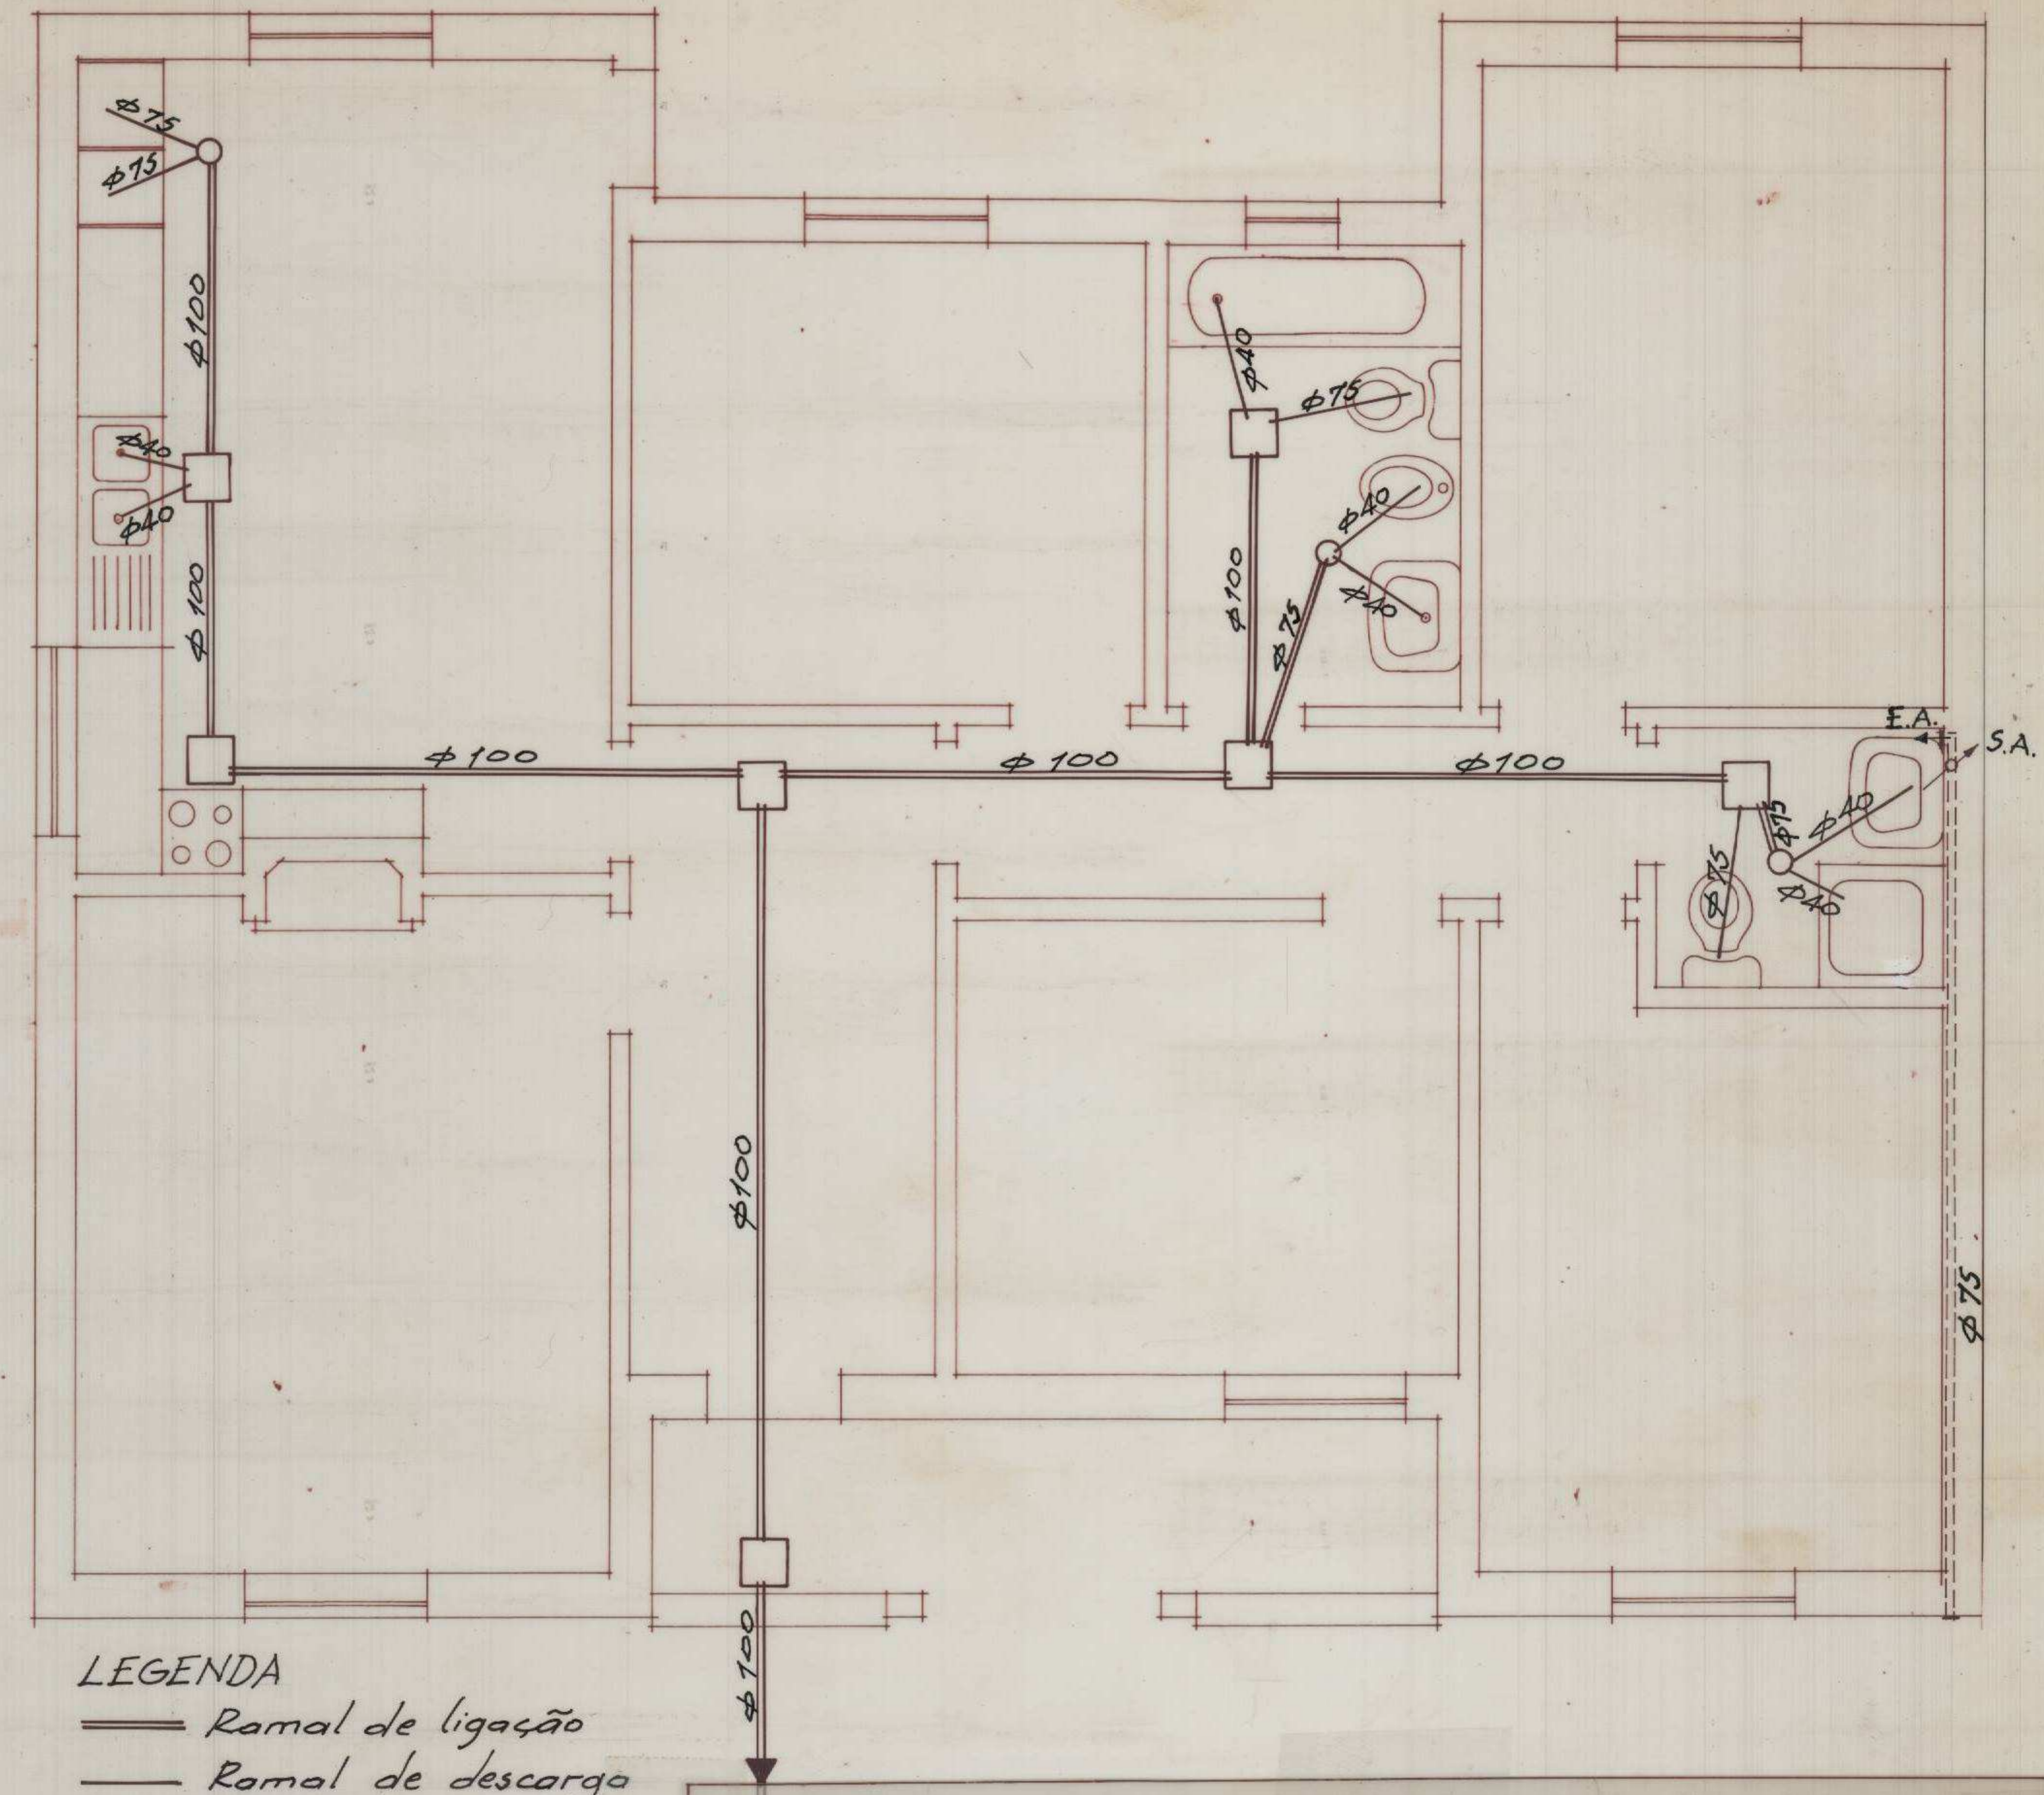

LEGENDA

- Ramal de ligação
- Ramal de descarga
- Sifão de piso
- Caixa de visita (sifonada)

Pavimento

Requerente	GABINETE DE PLANEAMENTO E GESTÃO URBANÍSTICA	DESENHO <i>Helder Matos</i>	ESCALA 1/50	FOLHA Nº 4
CÂMARA MUNICIPAL DE ODEMIRA	Versão ESQUERDA	Local - Loteamento de COLOS Lote		Nº GERAL 608
		PROJECTO TIPO T4		DATA Agosto 90
Desenho - REDES DE AGUA, ESGOTOS E VENTILAÇÃO				