



Corte AB

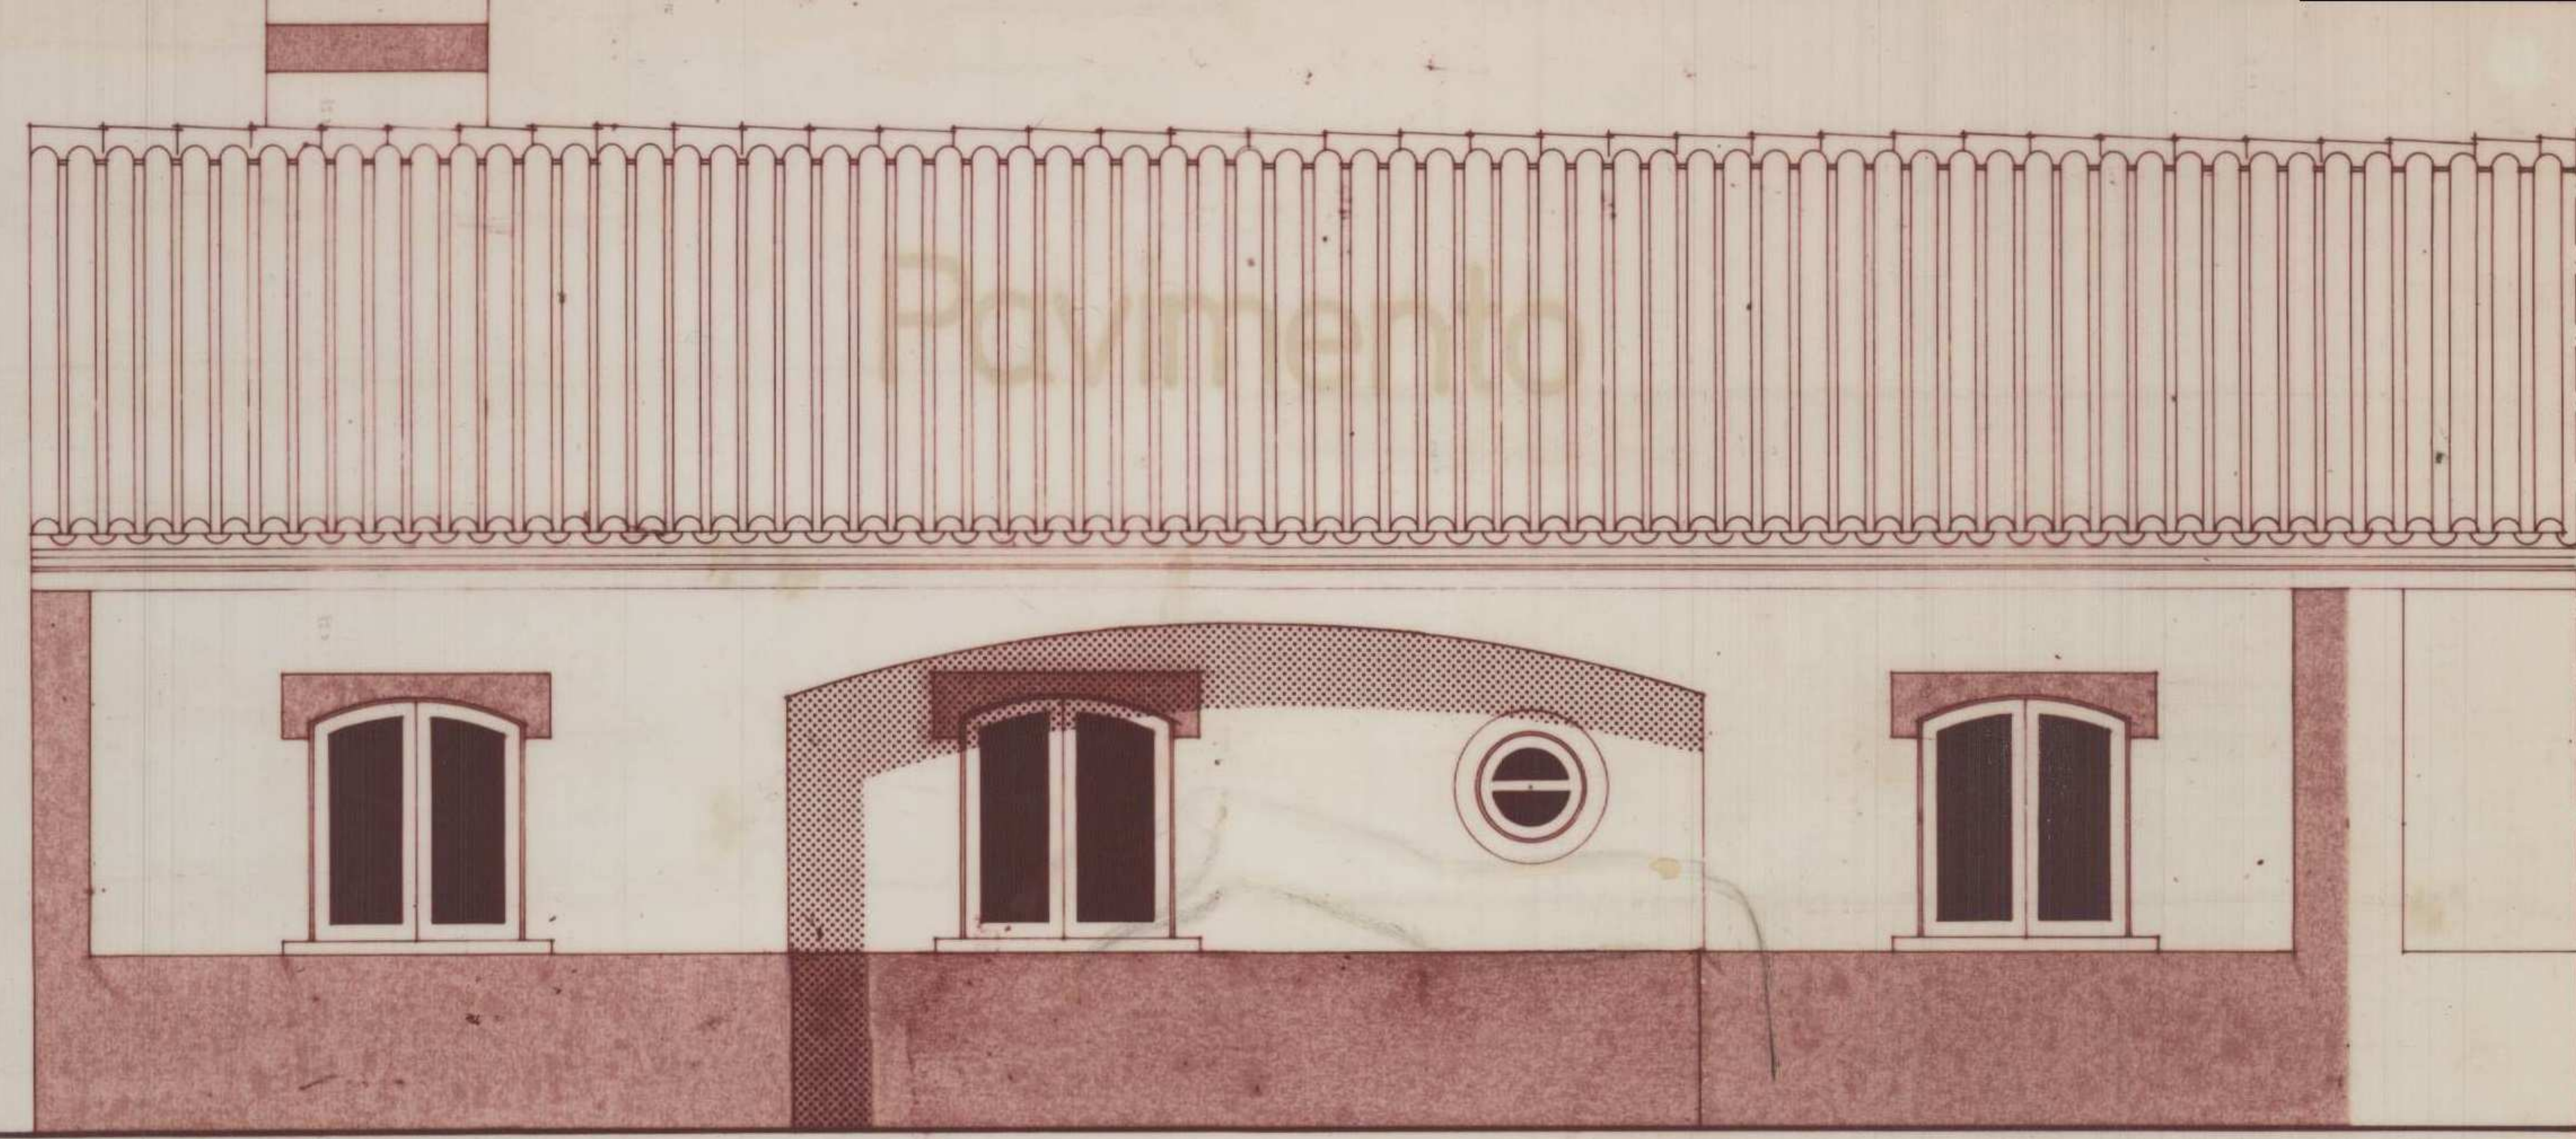

Alçado Posterior

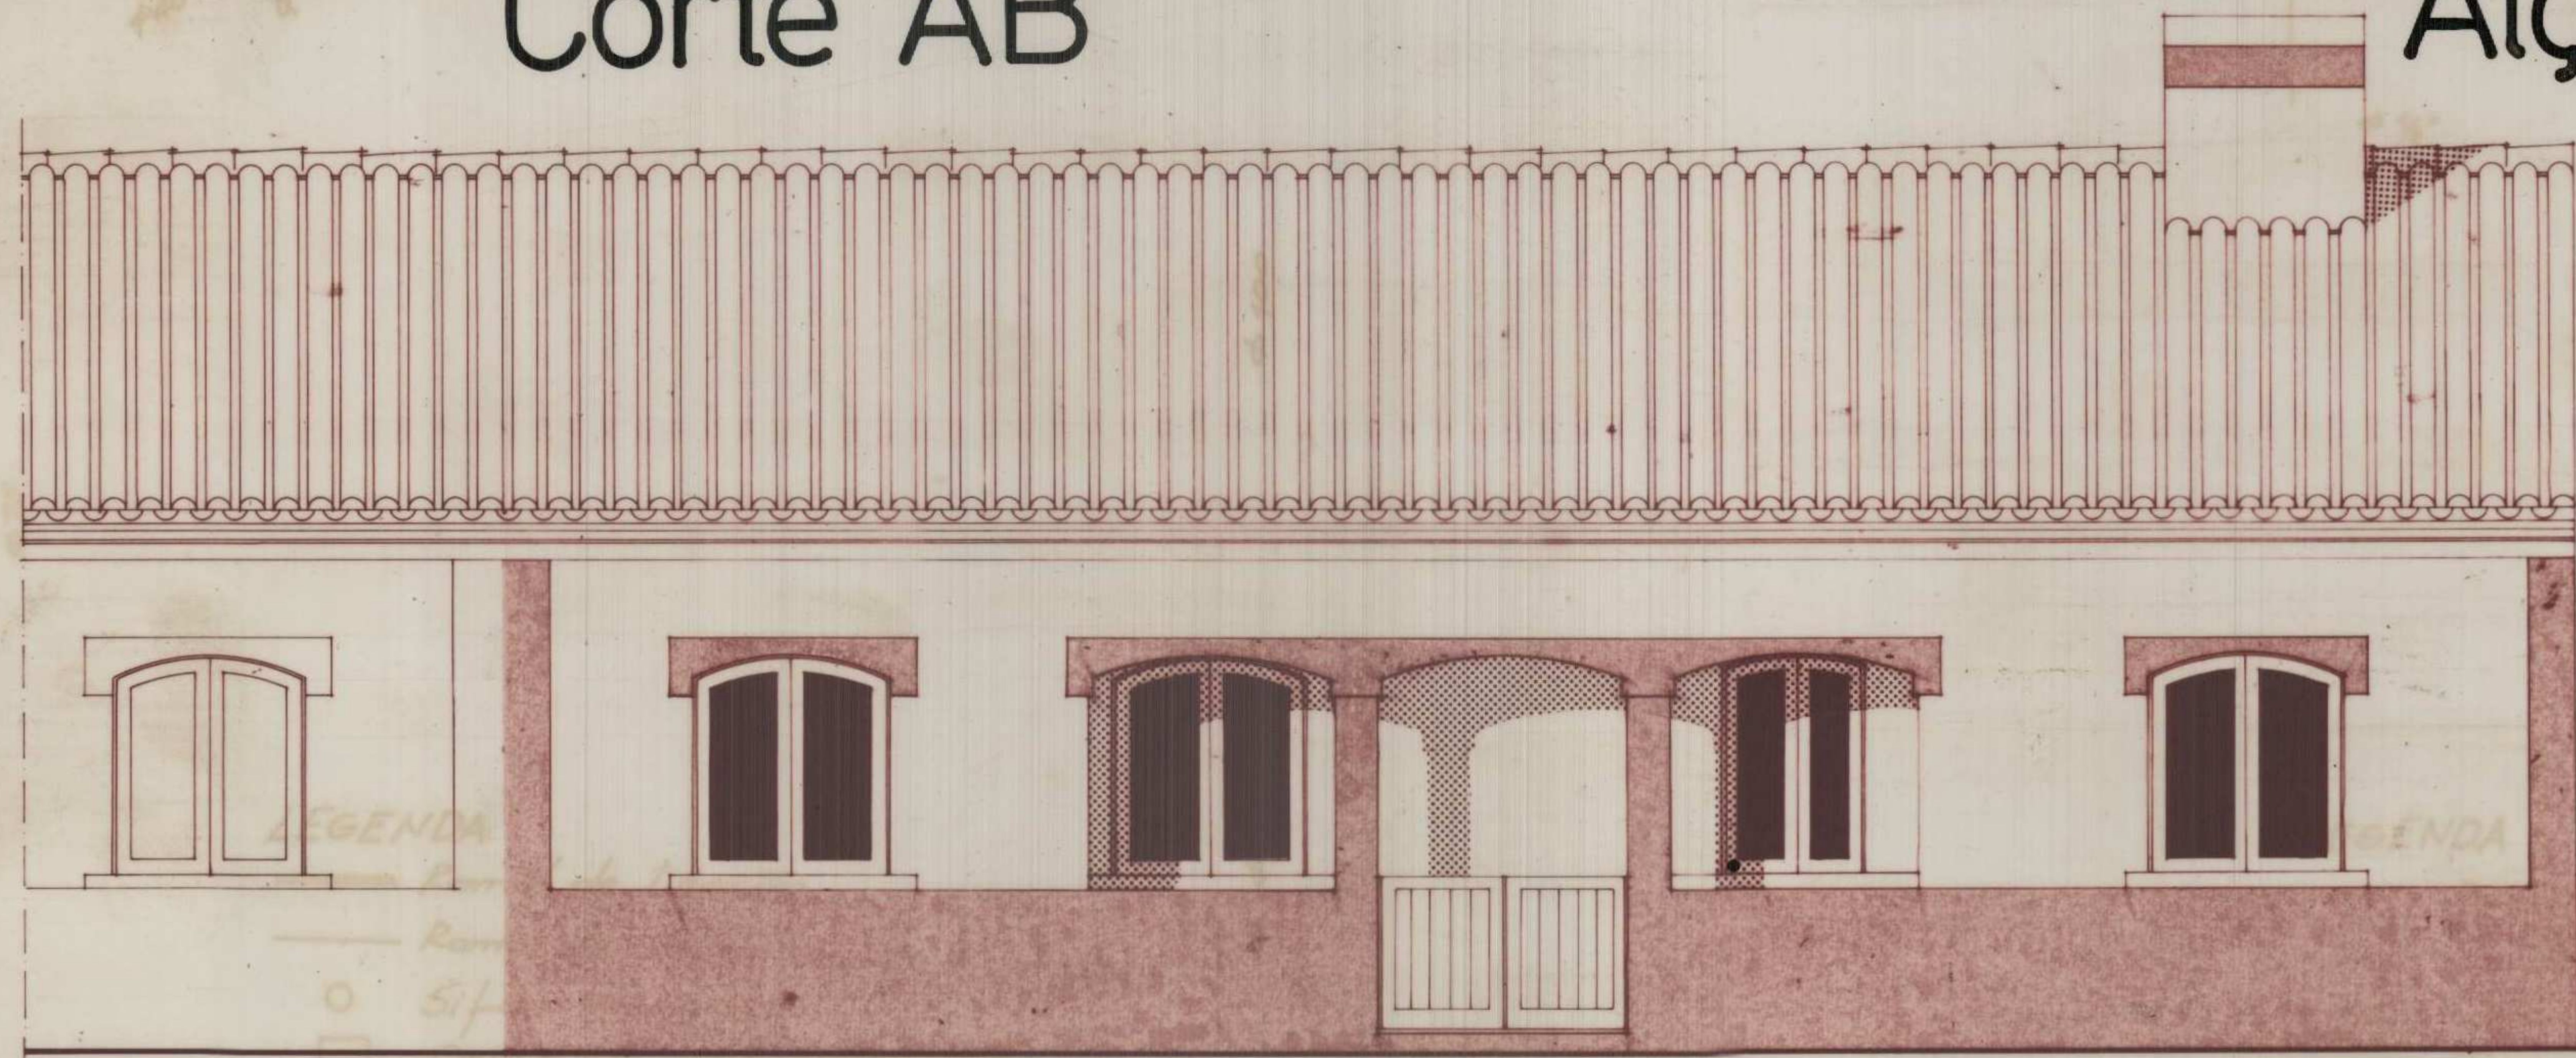

Alçado Principal

DEPARTAMENTO TÉCNICO				nº desenho
projecto LOTEAMENTO DE COLOS/PROJECTO TIPO T4				3
CORTE E ALÇADOS				nº geral
des. verif. téc. data				608
Câmara Municipal de Odemira				escala
Agosto de 1990				1/50