


PLANTA TOPOGRÁFICA

1:2000

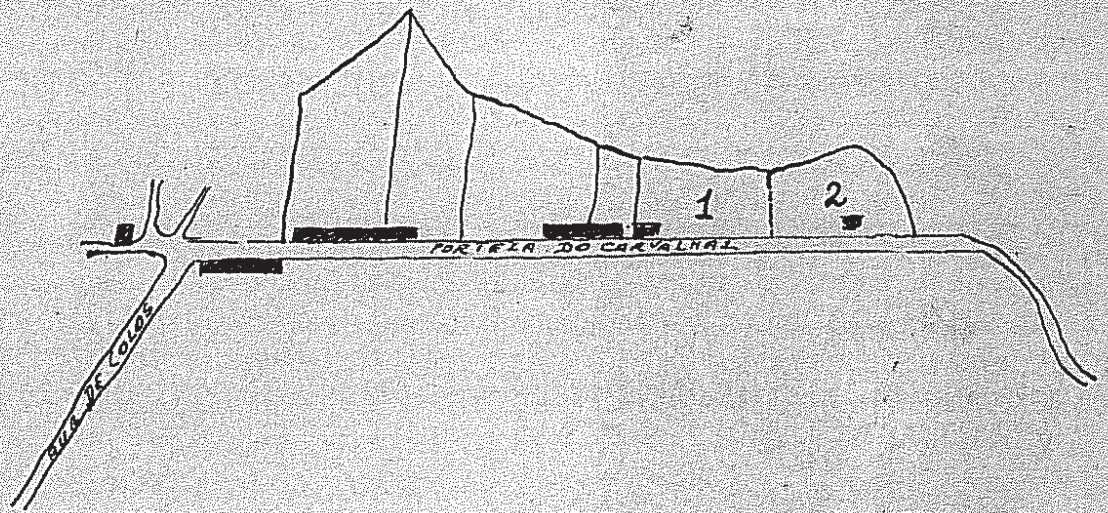

1 - ÁREA 875 M² PARA ALZIRA [REDACTED]

SILVA

2 - ÁREA 875 M² PARA JOAQUIM [REDACTED]

CASEMIRO

Handwritten signature and notes:
Assc. na CMO p. 06
O n.º 125.

12

$\frac{1}{12}$ CA

11

Alturas do Carvalho

T.C. 1040
280,90

23 CA

Novo

Moinho do Carvalho

16 15 14 13
17

96

22

21

18

19 CA

98

20

49

$\frac{3}{12}$ Fr-N

$\frac{2}{12}$ Fr-N

$\frac{1}{53}$ CA

43

44

45

46

47

LEGENDA

1 ALZIRA DE ASSUNÇÃO SILVA

2 JOAQUIM DA SILVA CA. 59/25

51

52

50

55

54

60

58

56

62

Handwritten signature
CHD 11-125

57

63

61

78

116

64

77

CA $\frac{2}{78}$

110

BORRACHO DOS CARFOS

ESCALA 1/5000

$\frac{1}{1}$