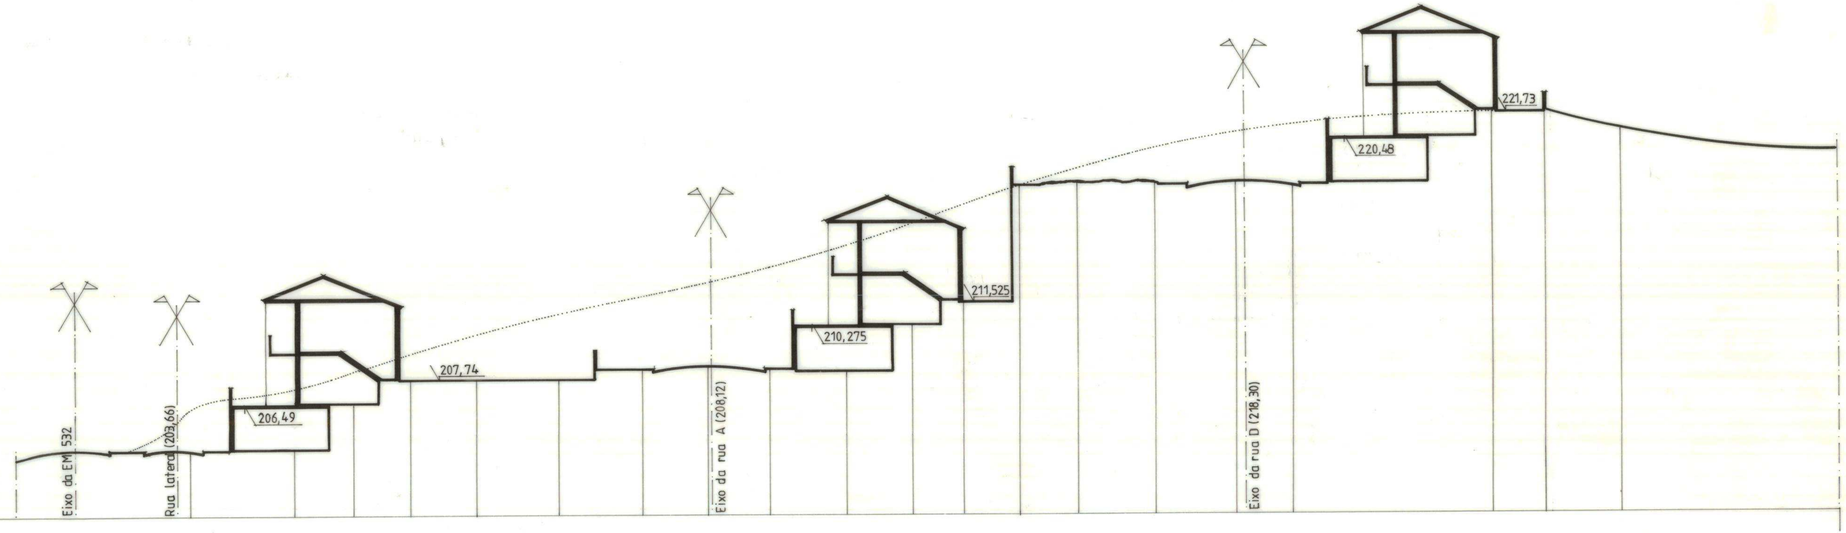
200,00
Eixo do EM 532
Rua Lateral (203,66)
206,49
207,74
Eixo da rua A (208,12)
210,275
211,525
Eixo da rua D (218,30)
220,48
221,73

| | | |