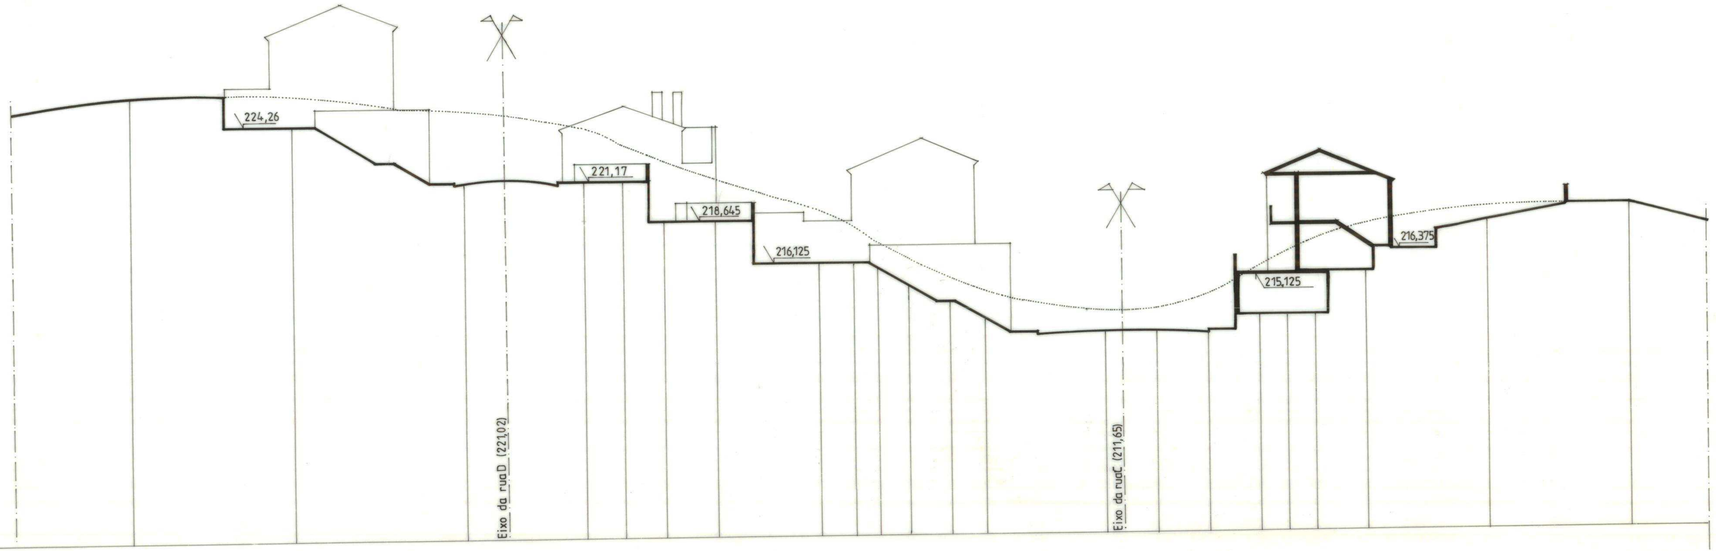
224,26
221,17
218,645
216,125
215,125
216,375
Eixo da rua D (221,02)
Eixo da rua C (211,65)

| | | |