


António Miguel

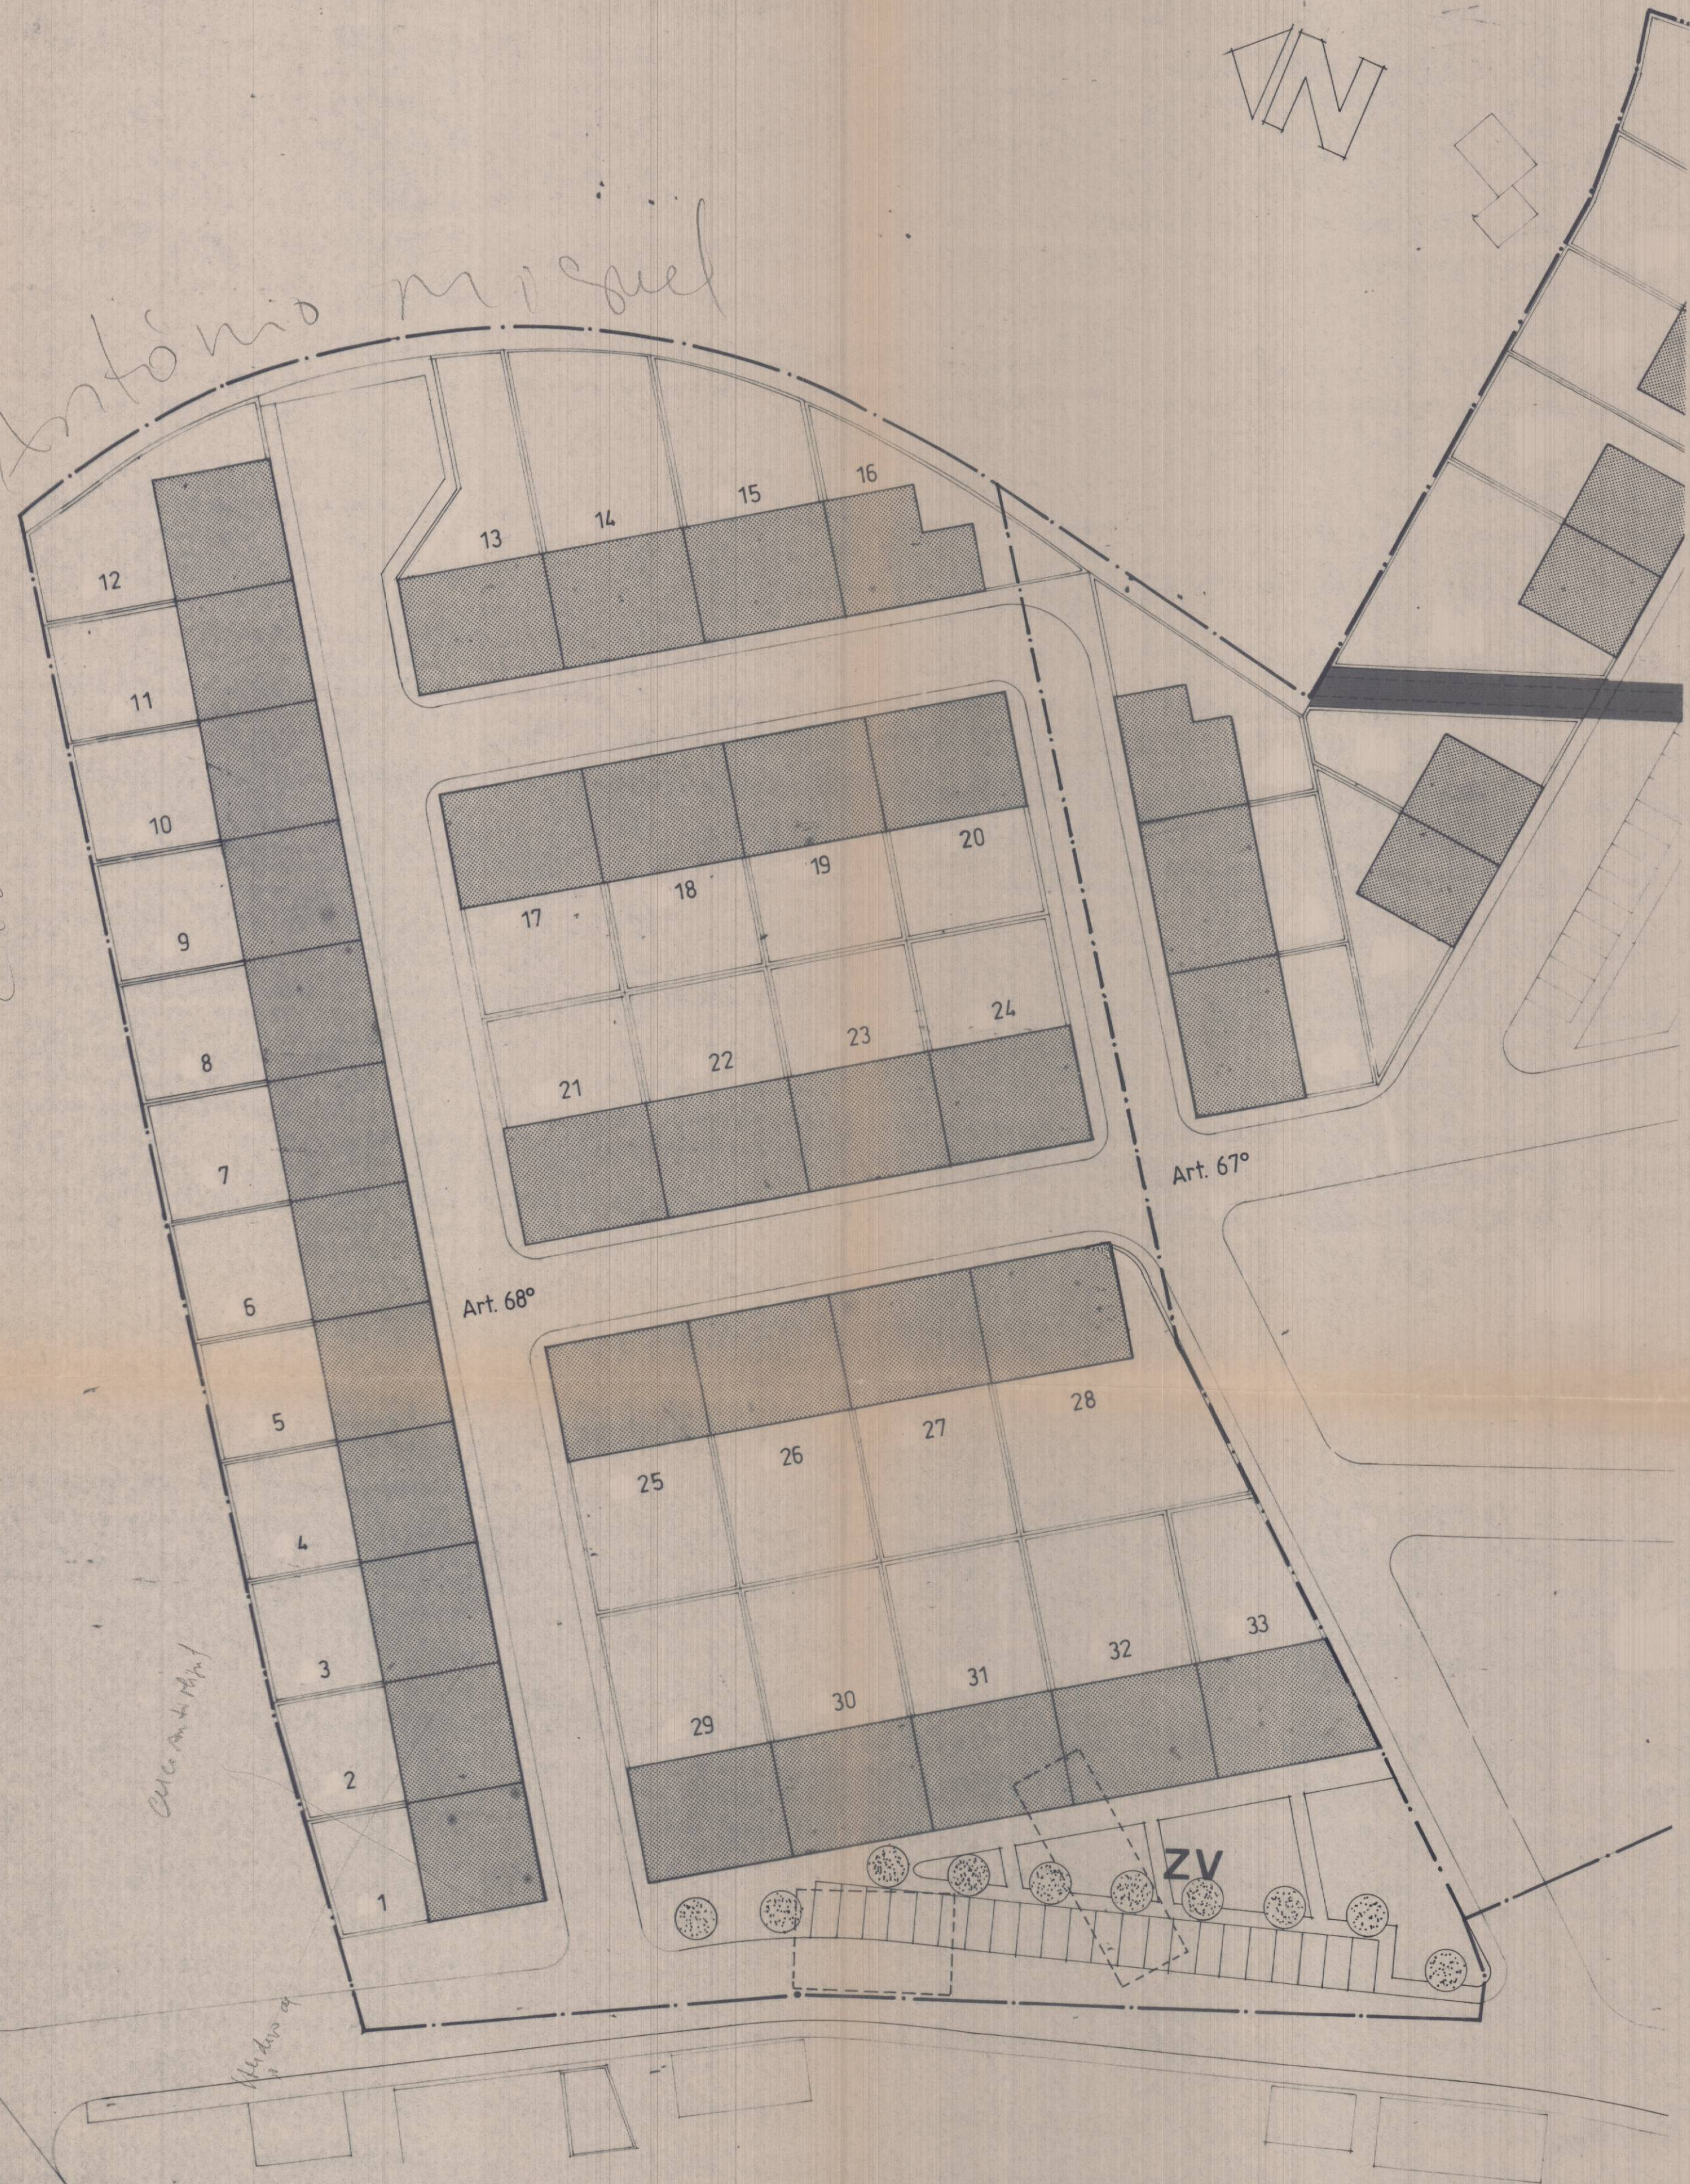

- LEGENDA**
- Limite do terreno
 - ▨ Construções propostas
 - - - - - Construções a demolir
 - ZV** Zona verde
 - Árvores

Nº Lote	Área (m²)	Tipologia Urbana	Nº Max. Fogos	Maximo Pisos	Maximo Implant. (m²)	Área Pavimento (m²)	Índice de Implantação	Índice de Construção
1	252,00	M B	1	2	144,00	288,00	0,571	1,142
2	264,00	M B	1	2	144,00	288,00	0,545	1,090
3	270,00	M B	1	2	144,00	288,00	0,533	1,066
4	276,00	M B	1	2	144,00	288,00	0,521	1,043
5	279,00	M B	1	2	144,00	288,00	0,516	1,032
6	282,00	M B	1	2	144,00	288,00	0,510	1,021
7	288,00	M B	1	2	144,00	288,00	0,500	1,000
8	291,00	M B	1	2	144,00	288,00	0,494	0,989
9	294,00	M B	1	2	144,00	288,00	0,489	0,979
10	300,00	M B	1	2	144,00	288,00	0,480	0,960
11	303,00	M B	1	2	144,00	288,00	0,475	0,950
12	358,00	M B	1	2	144,00	288,00	0,402	0,804
13	368,20	M B	2	2	161,00	322,00	0,437	0,874
14	423,50	M B	2	2	161,00	322,00	0,380	0,760
15	357,00	M B	2	2	161,00	322,00	0,450	0,901
16	280,00	M B	1	2	136,00	272,00	0,485	0,971
17	315,00	M B	2	2	161,00	322,00	0,511	1,022
18	315,00	M B	2	2	161,00	322,00	0,511	1,022
19	315,00	M B	2	2	161,00	322,00	0,511	1,022
20	315,00	M B	2	2	161,00	322,00	0,511	1,022
21	315,00	M B	2	2	161,00	322,00	0,511	1,022
22	315,00	M B	2	2	161,00	322,00	0,511	1,022
23	315,00	M B	2	2	161,00	322,00	0,511	1,022
24	315,00	M B	2	2	161,00	322,00	0,511	1,022
25	378,00	M B	2	2	161,00	322,00	0,425	0,851
26	378,00	M B	2	2	161,00	322,00	0,425	0,851
27	378,00	M B	2	2	161,00	322,00	0,425	0,851
28	519,75	M B	2	2	161,00	322,00	0,309	0,619
29	378,00	E B	3	2	161,00	322,00	0,425	0,851
30	378,00	E B	3	2	161,00	322,00	0,425	0,851
31	378,00	E B	3	2	161,00	322,00	0,425	0,851
32	378,00	E B	3	2	161,00	322,00	0,425	0,851
33	337,50	E B	4	2	166,75	333,50	0,494	0,988
Totais	10.908,95				5.089,75	10.179,50		

Tipologias Urbanas:

M B - Morada em Banda
E B - Edifício em Banda

Tipologia Habitacional:

1 - 2 T2 + 2 Garagens
2 - 2 T3 + 2 Garagens
3 - Comércio + 2 T2
4 - Comércio + 1 T1 + 1 T2

Área Total do Terreno ----- 15.722,20 m²
Área Total dos Lotes ----- 10.908,95 m²
Área Total da Construção ----- 10.179,50 m²
Zona Verde ----- 625,90 m²
Total de Arruamentos/Passeios/Estacionamentos --- 4.186,35 m²

Nº de Fogos ----- 66
Tipologias: 1 T1 - 35 T2 - 30 T3
10 Unid. Comércio
22 Estacionamentos

I.O.S. --- 0,64
Densidade Habitacional - 41,9 (Fogos/ha)
Densidade Populacional - 144,3 (Hab./ha)



CÂMARA MUNICIPAL DE OEIRAS

DEPARTAMENTO TÉCNICO

projecto

Loteamento da cerca da teimosa - S. LUIS

Planta de síntese

nº desenho

6

nº geral

- 768 -

des. *JB*

verif.

téc.

data

escala

Julho de 1994

1/500