




LEGENDA

- 1- FLORENTINO [redacted] GREGO
- 2- JOSÉ [redacted] DAMIÃO
- 3- JOSÉ [redacted] CAMACHO
- 4- JOSÉ [redacted] GONCALVES
- 5- ARMINDO [redacted] SANTOS
- 6- ANTONIO [redacted] SANTOS
- 7- ANTONIO [redacted] CRISTINA
- 8- JOAQUIM [redacted] SANTOS
- 9- ARMINDO [redacted] DAMASO
- 10- EGIDIO [redacted] SOBRAL
- 11- MARIA [redacted] DAMIÃO
- 12- AMBROSIO GUERREIRO
- 13- FERNANDO [redacted] SANTOS
- 14- AUGUSTA [redacted] SILVA
- 15- MANUEL CABRAL
- 16- FRANCISCO PAULINO
- 17- JOAQUIM [redacted] [redacted]
- 18- AUGUSTO [redacted] GUERREIRO
- 19- AUGUSTO [redacted] RAMOS
- 20- MARIA [redacted] COSTA
- 21- ANTONIO [redacted] FELIZARDO
- 22- LAURINDA [redacted] SILVA
- 23- MARIA [redacted] DORES
- 24- MARIA [redacted] CONCEIÇÃO
- 25- JOSÉ [redacted] SILVA
- 26- ANTONIO [redacted] RAMOS
- 27- ANTONIO CABRAL
- 28- JOSÉ [redacted] GONCALVES
- 29- MARIA [redacted] SILVA
- 30- FLORENTINO [redacted] GREGO
- 31- FERNANDO [redacted] LOURENÇO
- 32- ASSUNCAO [redacted] DA ENCARNAÇÃO
- 33- AUGUSTO [redacted] CONCEIÇÃO
- 34- MARIA SILVÉRIA
- 35- ANTONIO [redacted] TOMÁS
- 36- MARIA [redacted] CONCEIÇÃO
- 37- MÁRIO DOMINGOS
- 38- JOÃO [redacted] PAULINO



2102,7 m²
 300,99 m²
 1.801,705 m²

NO. GERAL 1108	NS. DO L. 2	G A T.
LEVANTAMENTO DE BARREIRAS VERMELHAS		CASTRO VERDE
TALHONAMENTO		ODEMIRA