


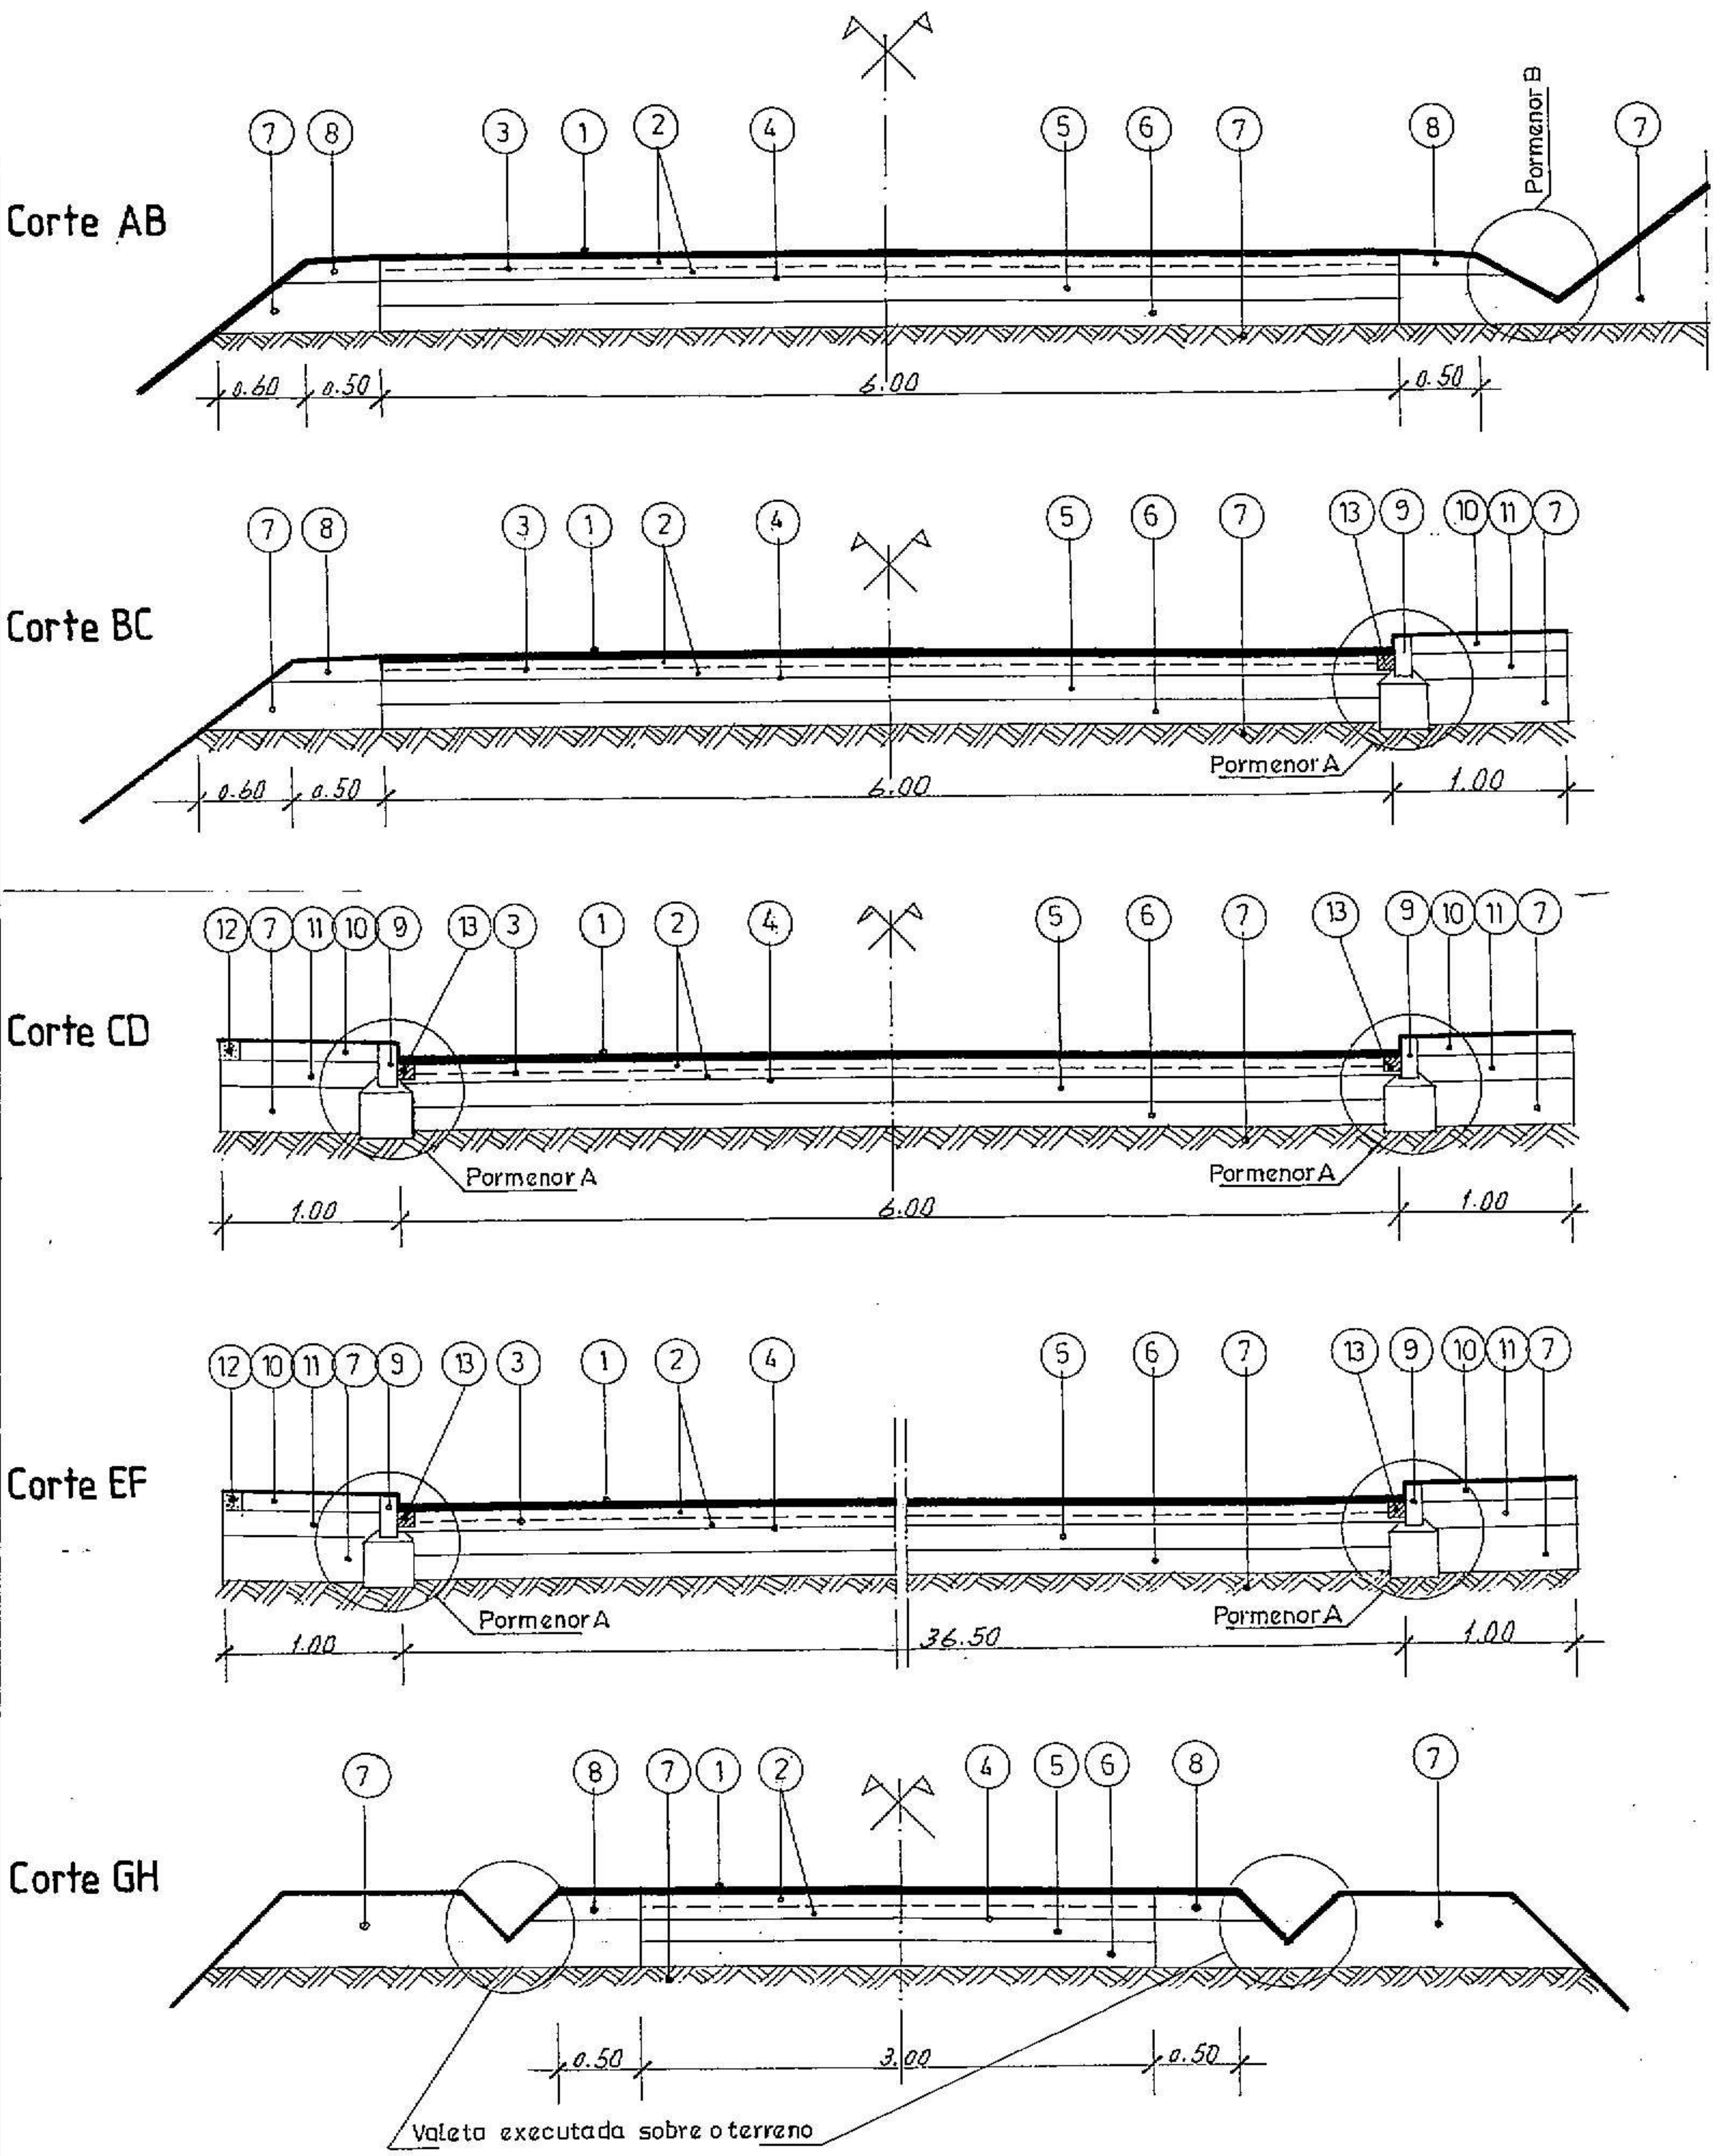

- 1 - Camada de selagem com emulsão e areão de recobrimento 2/4mm
- 2 - Tapete betuminoso a frio com duas camadas, uma com 0.07m de espessura e outra com 0.05m após recalque com emulsão ECM-2, com mistura de agregado do tipo 0/14mm
- 3 - Rega de colagem ECR-1 á taxa de 0.5kg/m2
- 4 - Rega de impregnação com emulsão de rotura lenta ECL-1 á taxa de 1 kg/m2
- 5 - Camada de base de tout-venant de pedreira, com 0.15m de espessura após recalque
- 6 - Camada de sub-base de solos seleccionados para rectificação da razante com espessura média de 0.15m após recalque
- 7 - Solo natural
- 8 - Solos seleccionados com 0.12m de espessura após recalque, em elevação de bermas
- 9 - Lancil de betão com 0.13m de espessura e 0.11m de espelho assente sobre fundação de betão de 250kg/m2 com 0.25x0.30
- 10 - Passeio em blocos pré-fabricados de betão tipo I
- 11 - Camada de saibro ou pó de pedreira para fundação de passeio com 0.10m de espessura
- 12 - Murete em argamassa para suporte de passeio
- 13 - Fiada de cubos de granito 0.11x0.11



DEPARTAMENTO TÉCNICO				nº desenho
projecto LOTEAMENTO INDUSTRIAL DA QUINTA DO GATO				6
ARRUAAMENTOS				nº geral
Perfis Transversais				826
des.	verif.	téc.	data	escala
			Outubro / 1996	1 / 50