


MURO DE SUPORTE M1 E M2

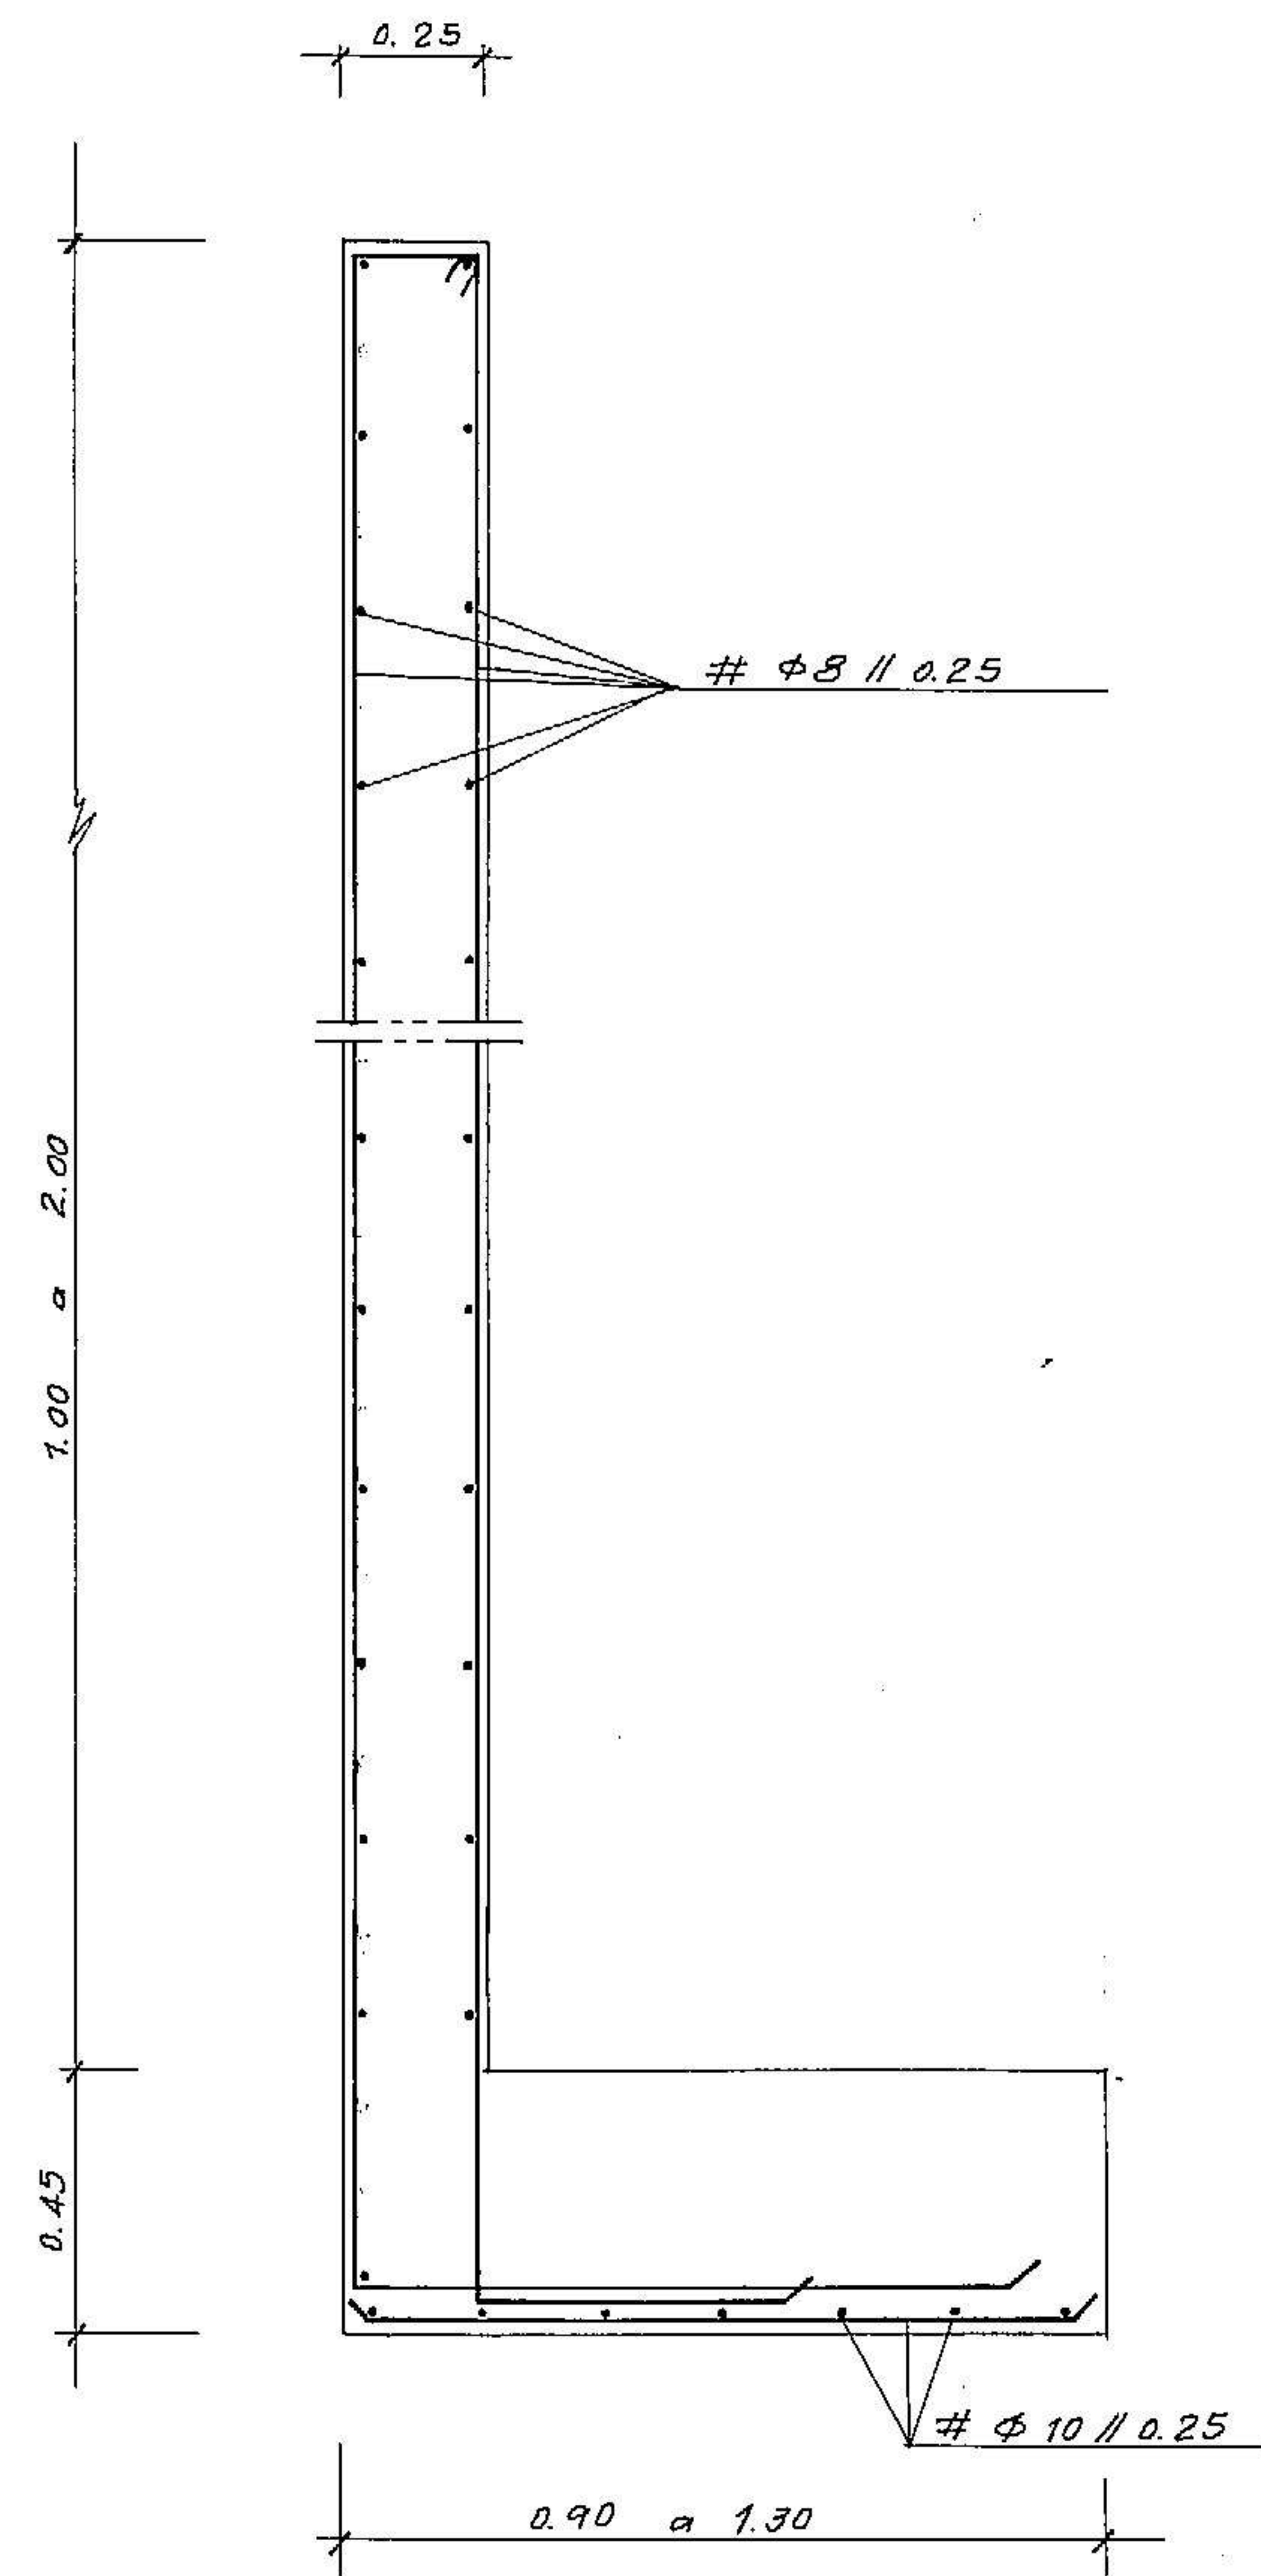

 CÂMARA MUNICIPAL DE ODEMIRA	DEPARTAMENTO TÉCNICO				n.º desenho
	projecto LOTEAMENTO INDUSTRIAL DA QUINTA DO GATO ARRUAMENTOS				9
	Muro de Suporte M1 e M2				n.º geral
					826
	des.	verif.	téc.	data	escala
				Outubro / 1996	1:20