


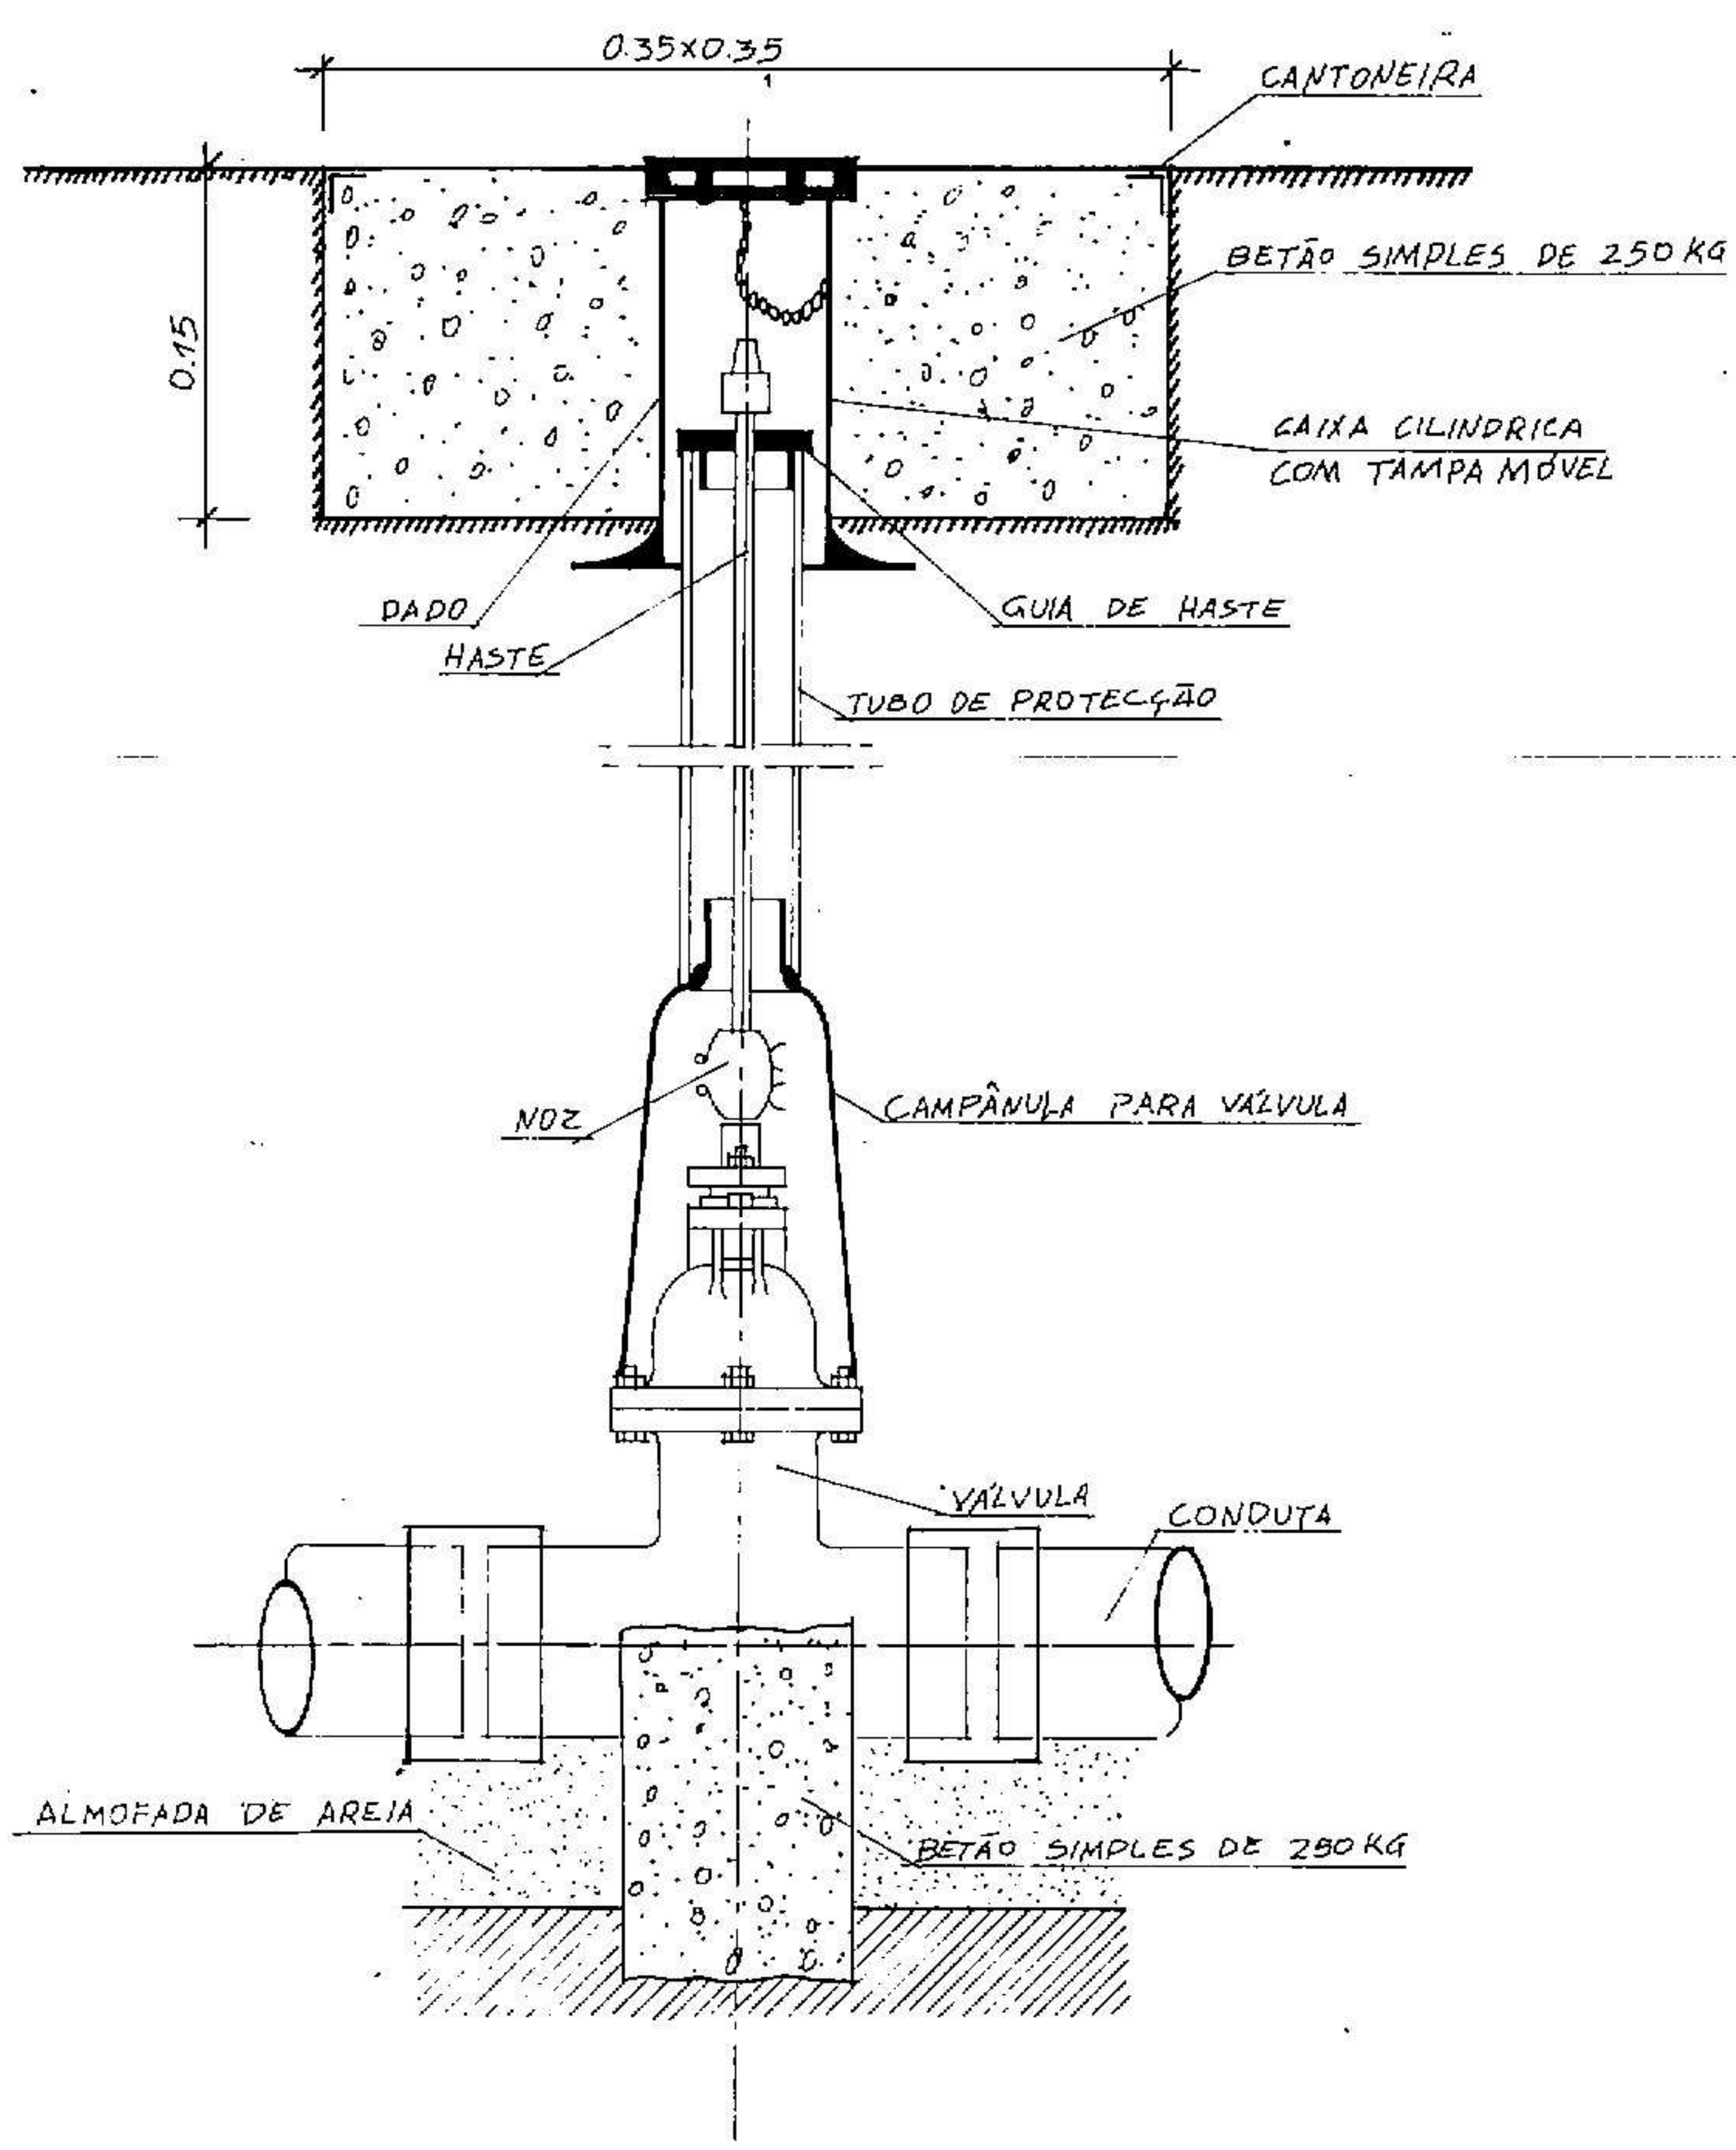

 CÂMARA MUNICIPAL DE ODEMIRA	DEPARTAMENTO TÉCNICO				n.º desenho
	projecto LOTEAMENTO INDUSTRIAL DA QUINTA DO GATO				3
	REDE DE ÁGUAS				n.º geral
	Válvula de seccionamento				826
des.	verif.	téc.	data	escala	
			Outubro / 1996		