
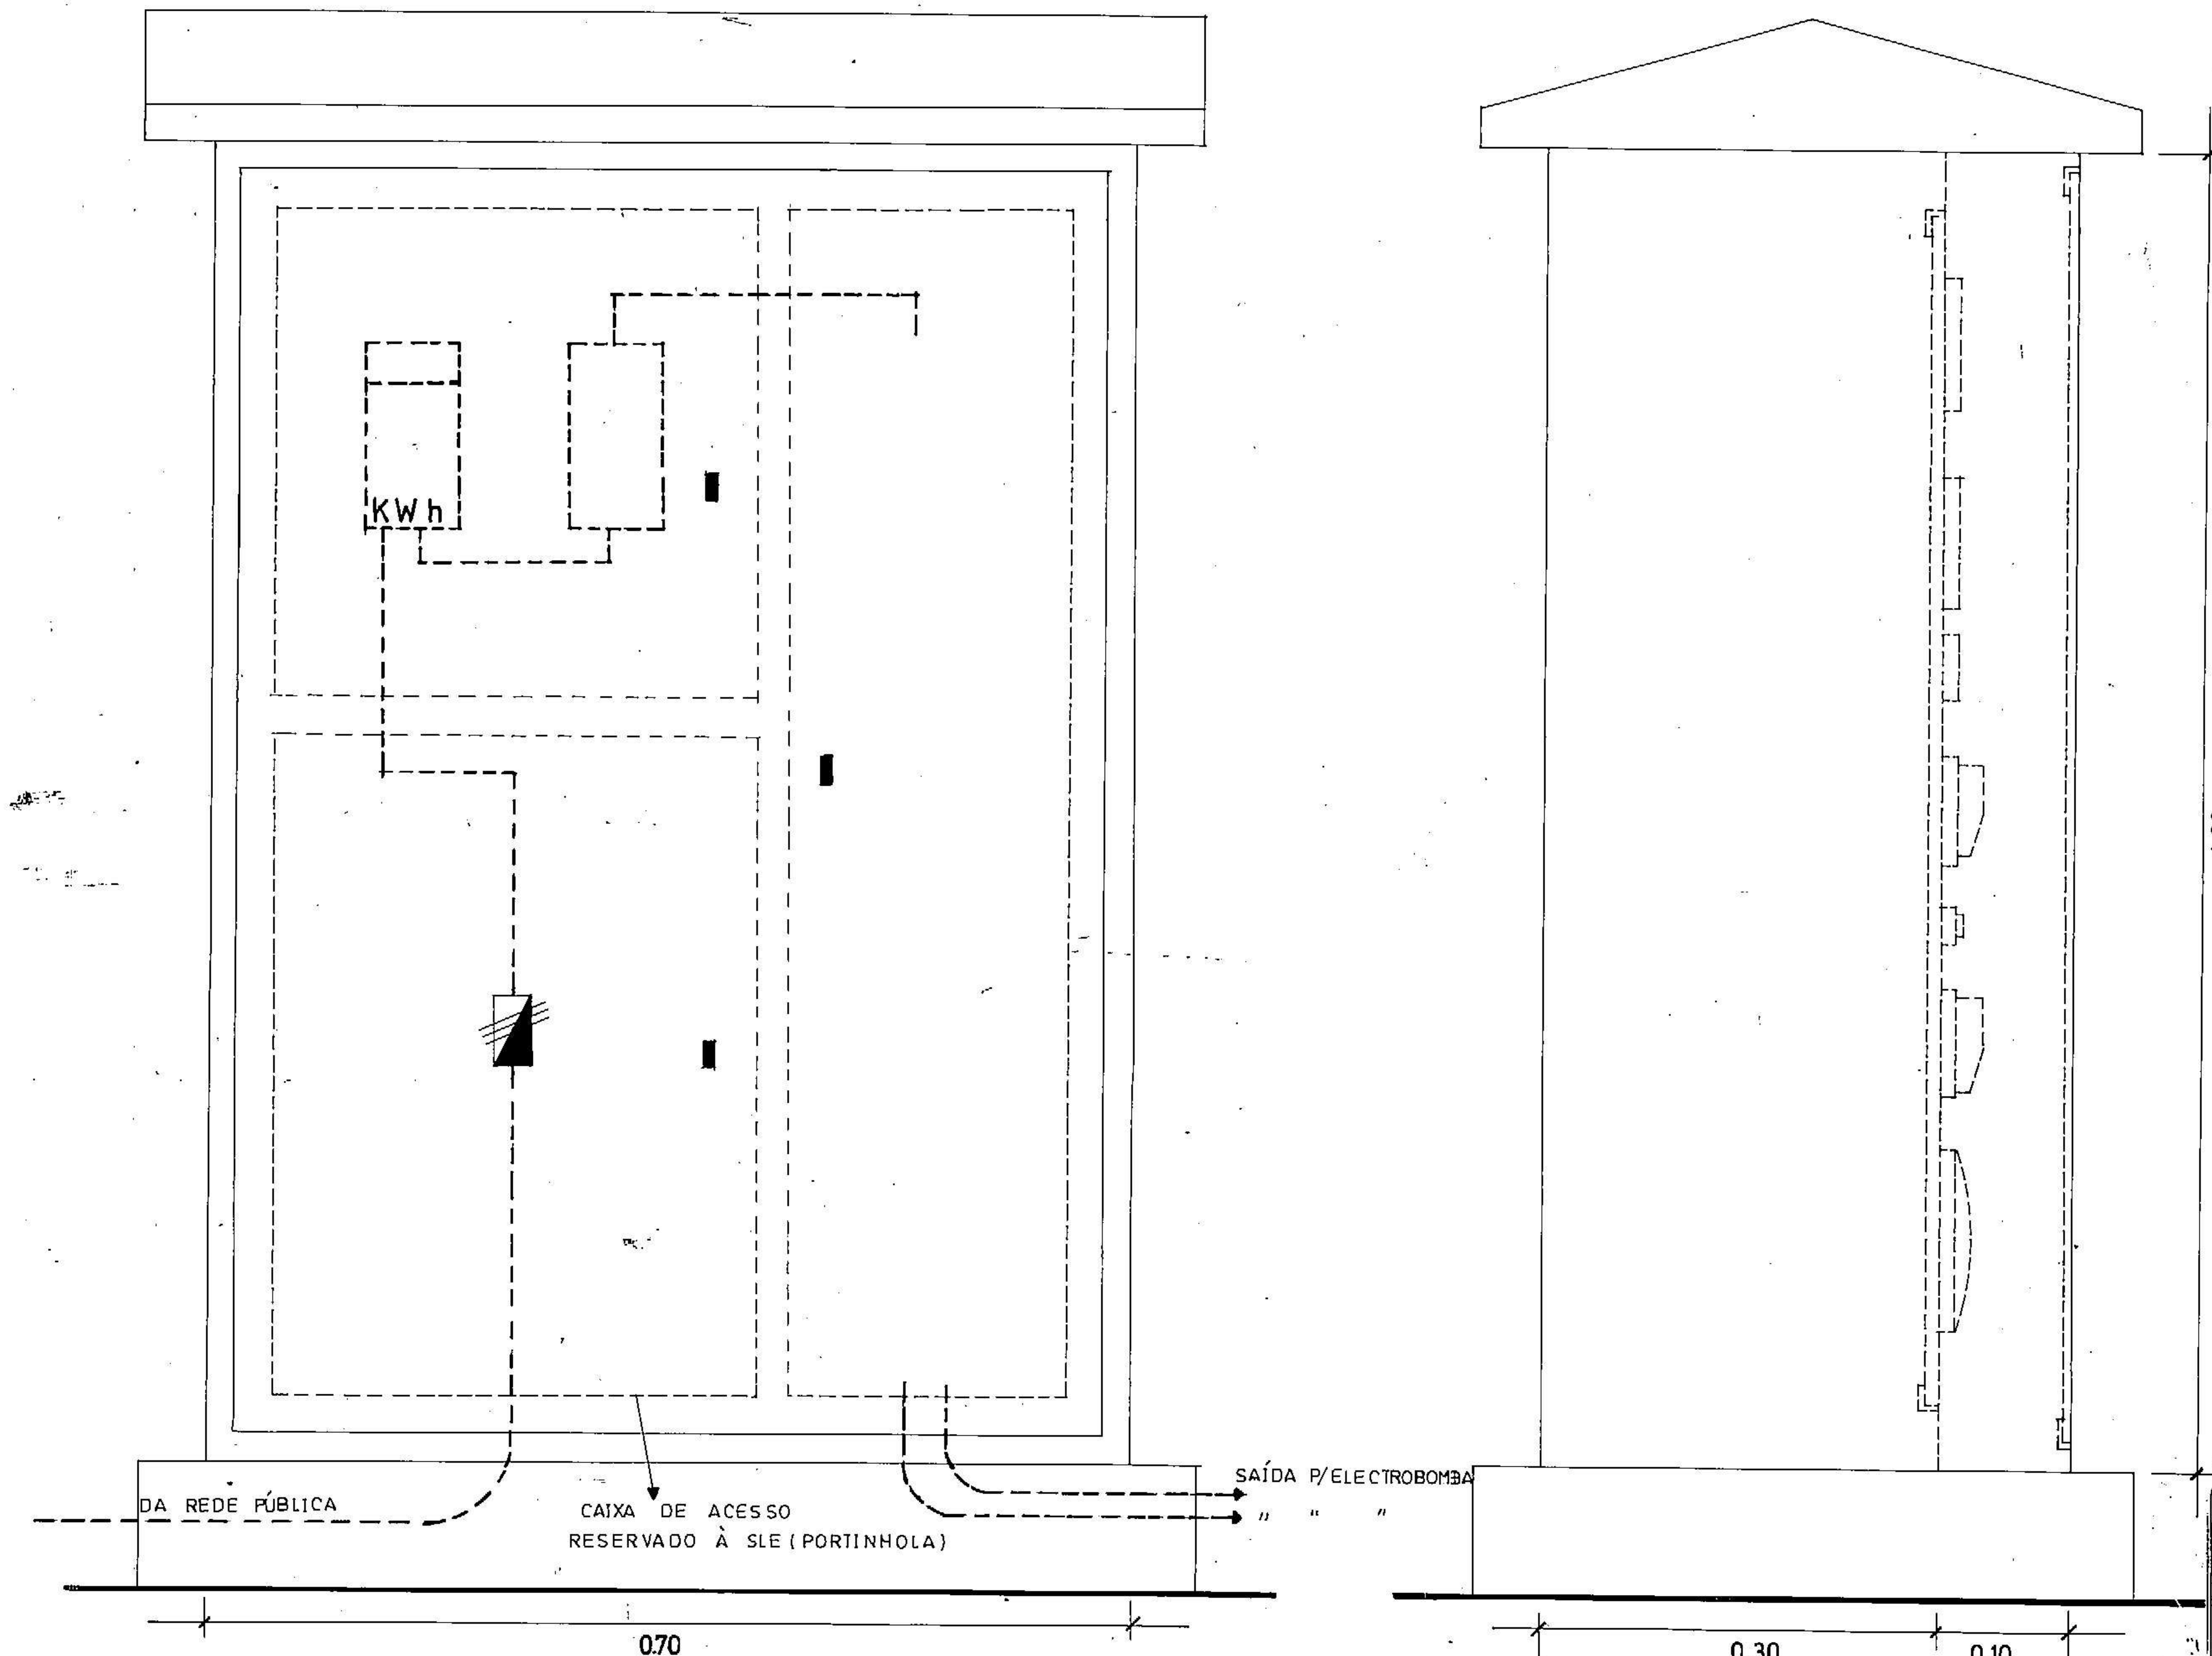


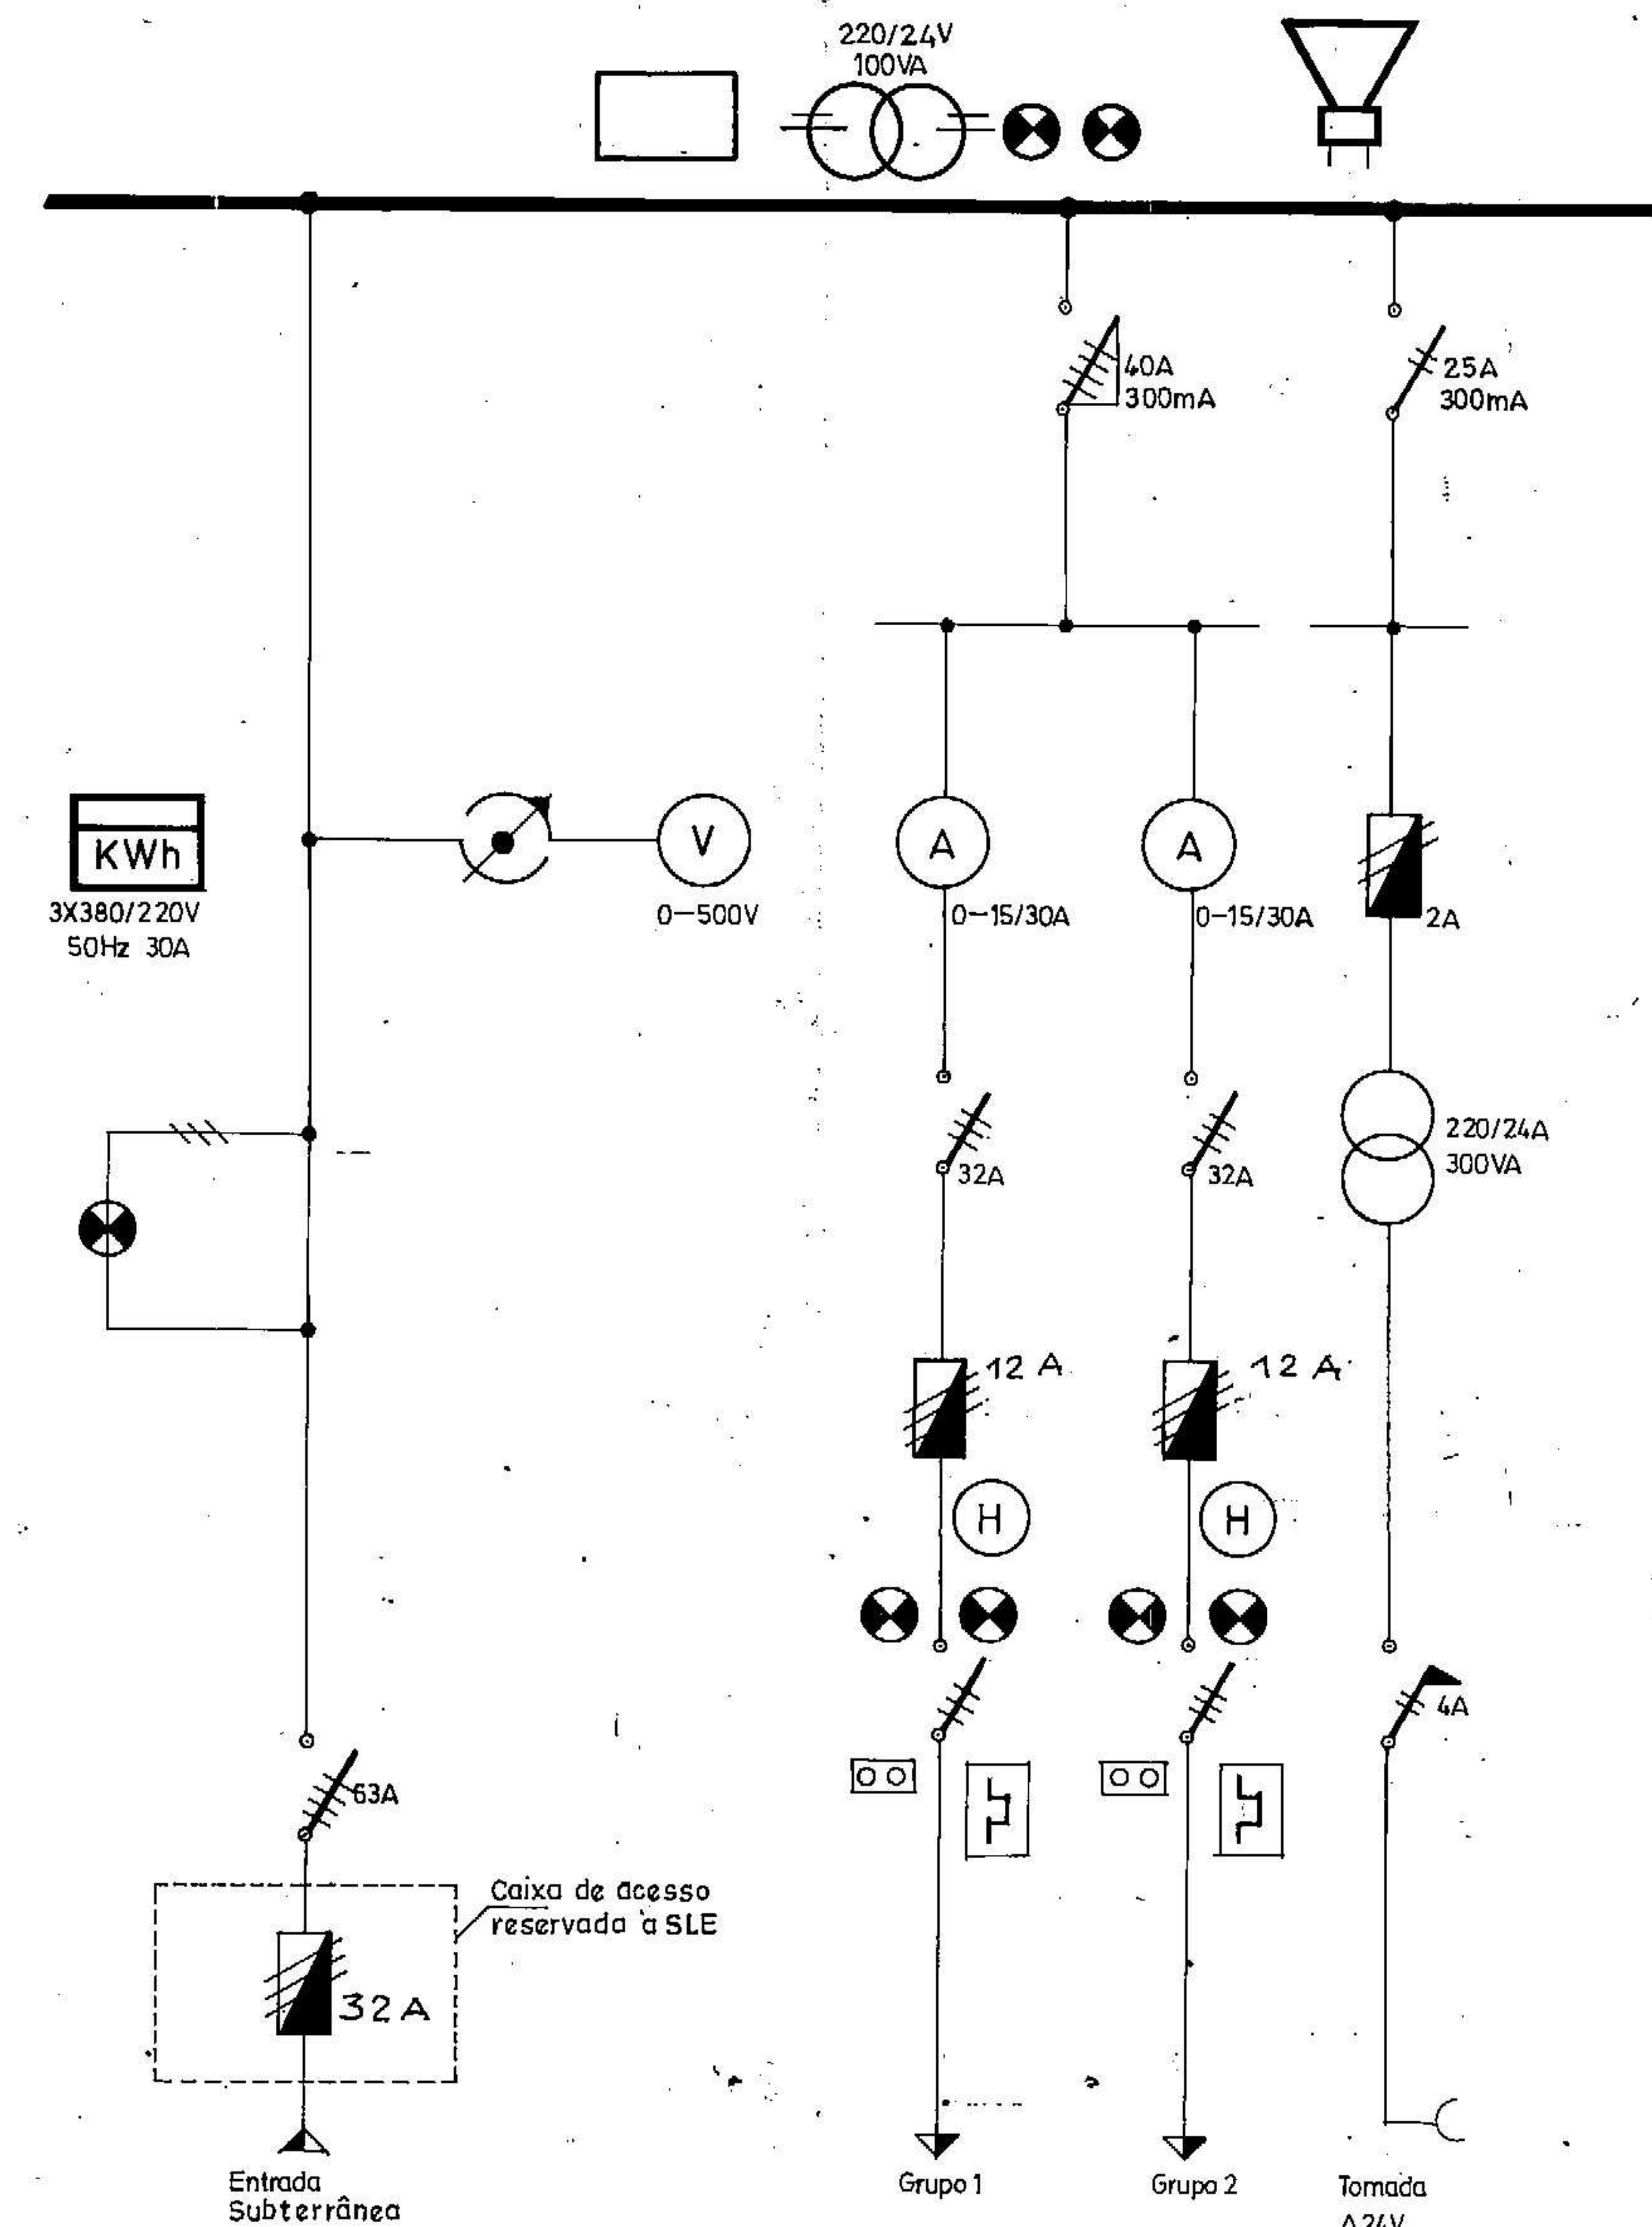

 DEPARTAMENTO TÉCNICO				nº desenho
projecto LOTEAMENTO INDUSTRIAL DA QUINTA DO GATO REDE DE ESGOTOS				8
Quadro Eléctrico-Equipamento Electromecânico (Esquema de Princípio)				nº geral 826
des.	verif.	téc.	data	escala
			Outubro / 1996	1/5